




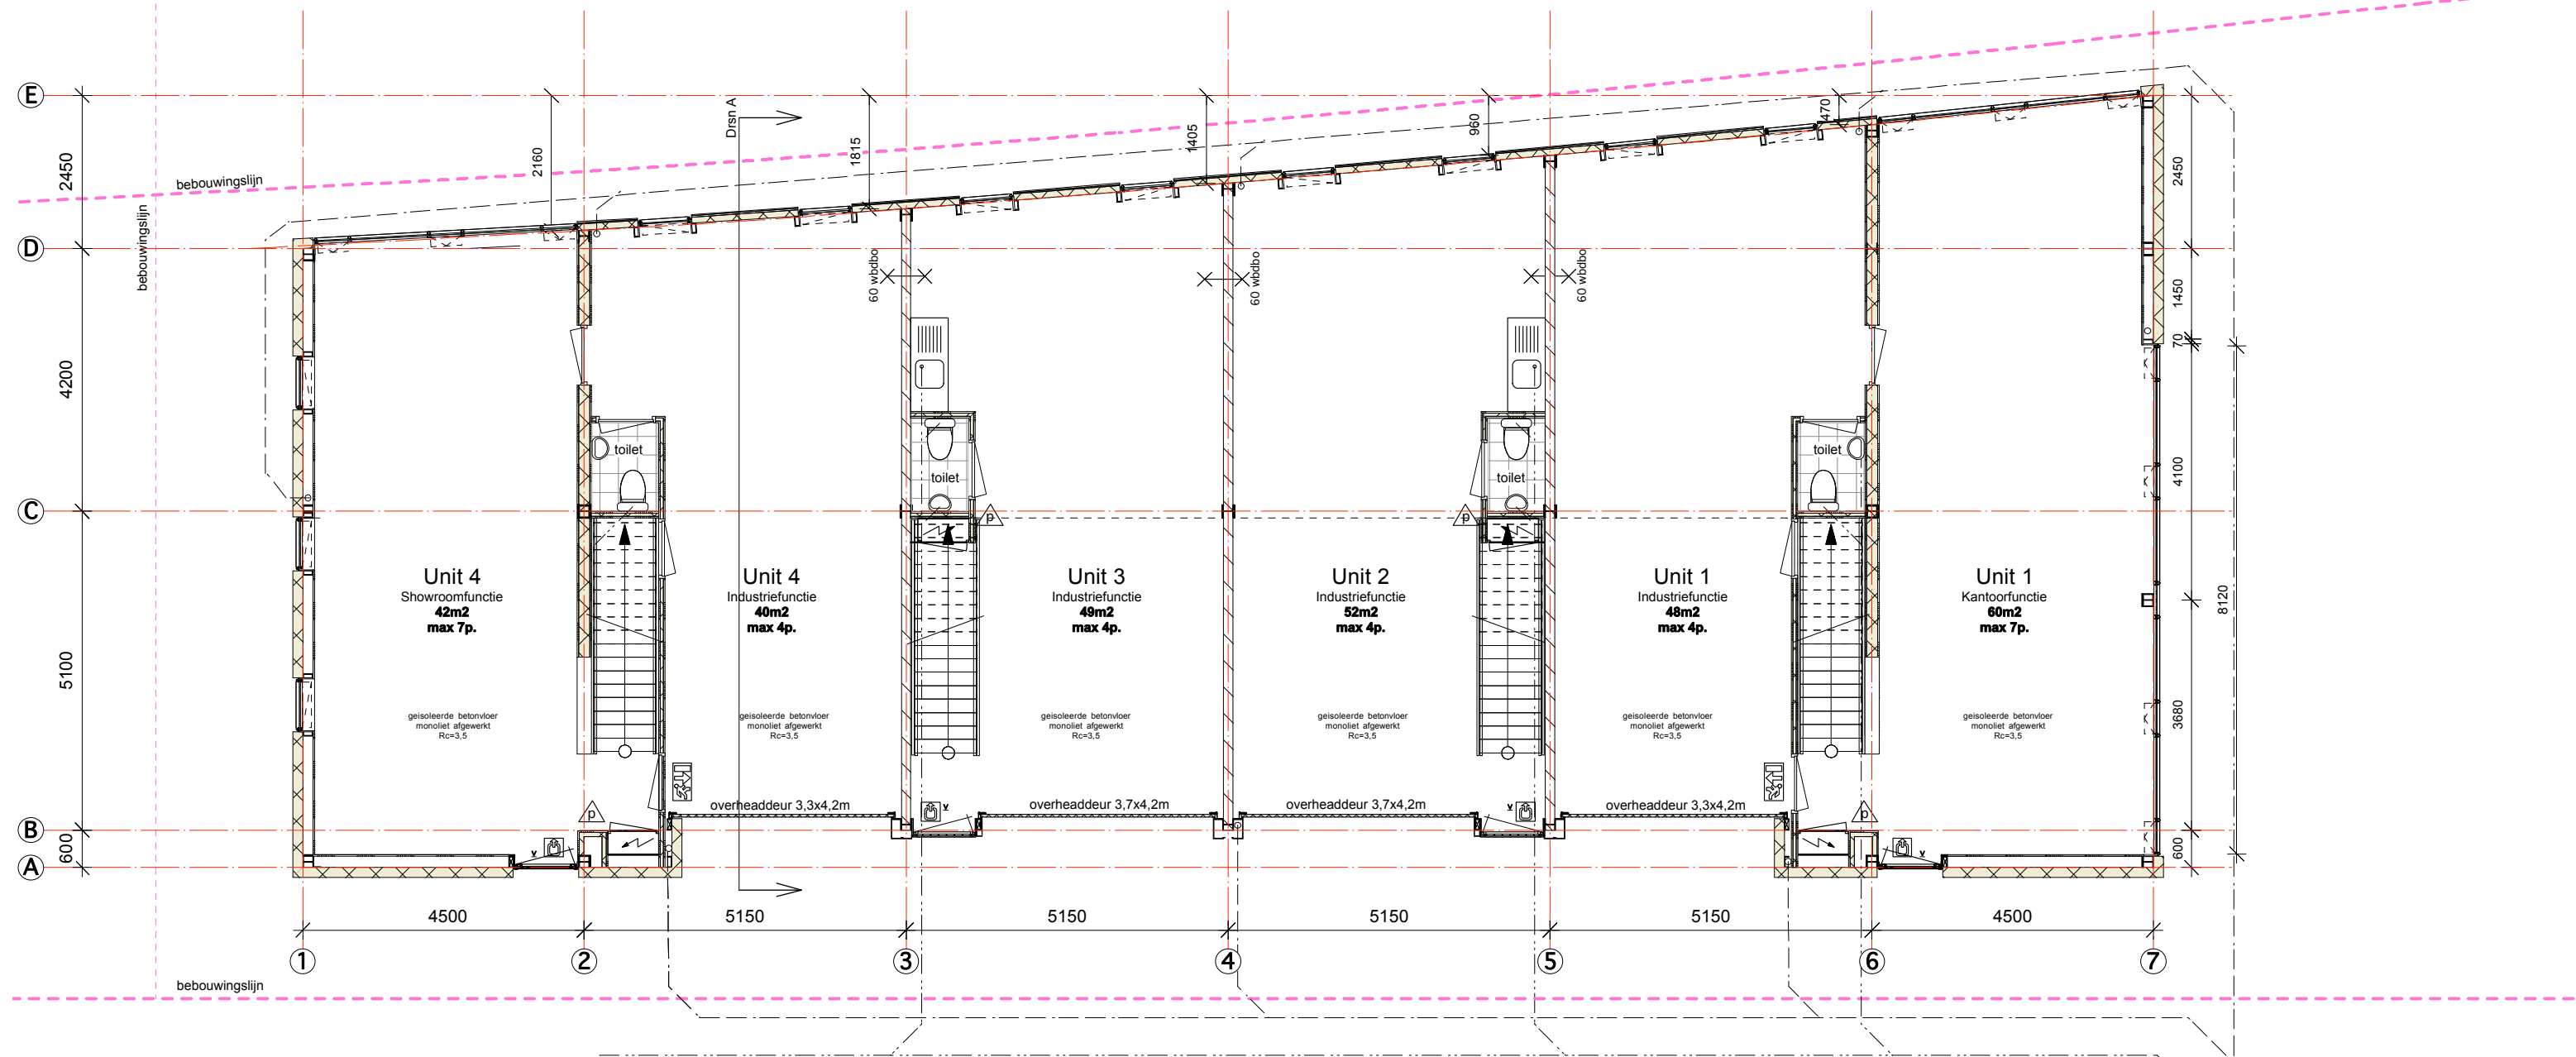


Begane Grond
1:100

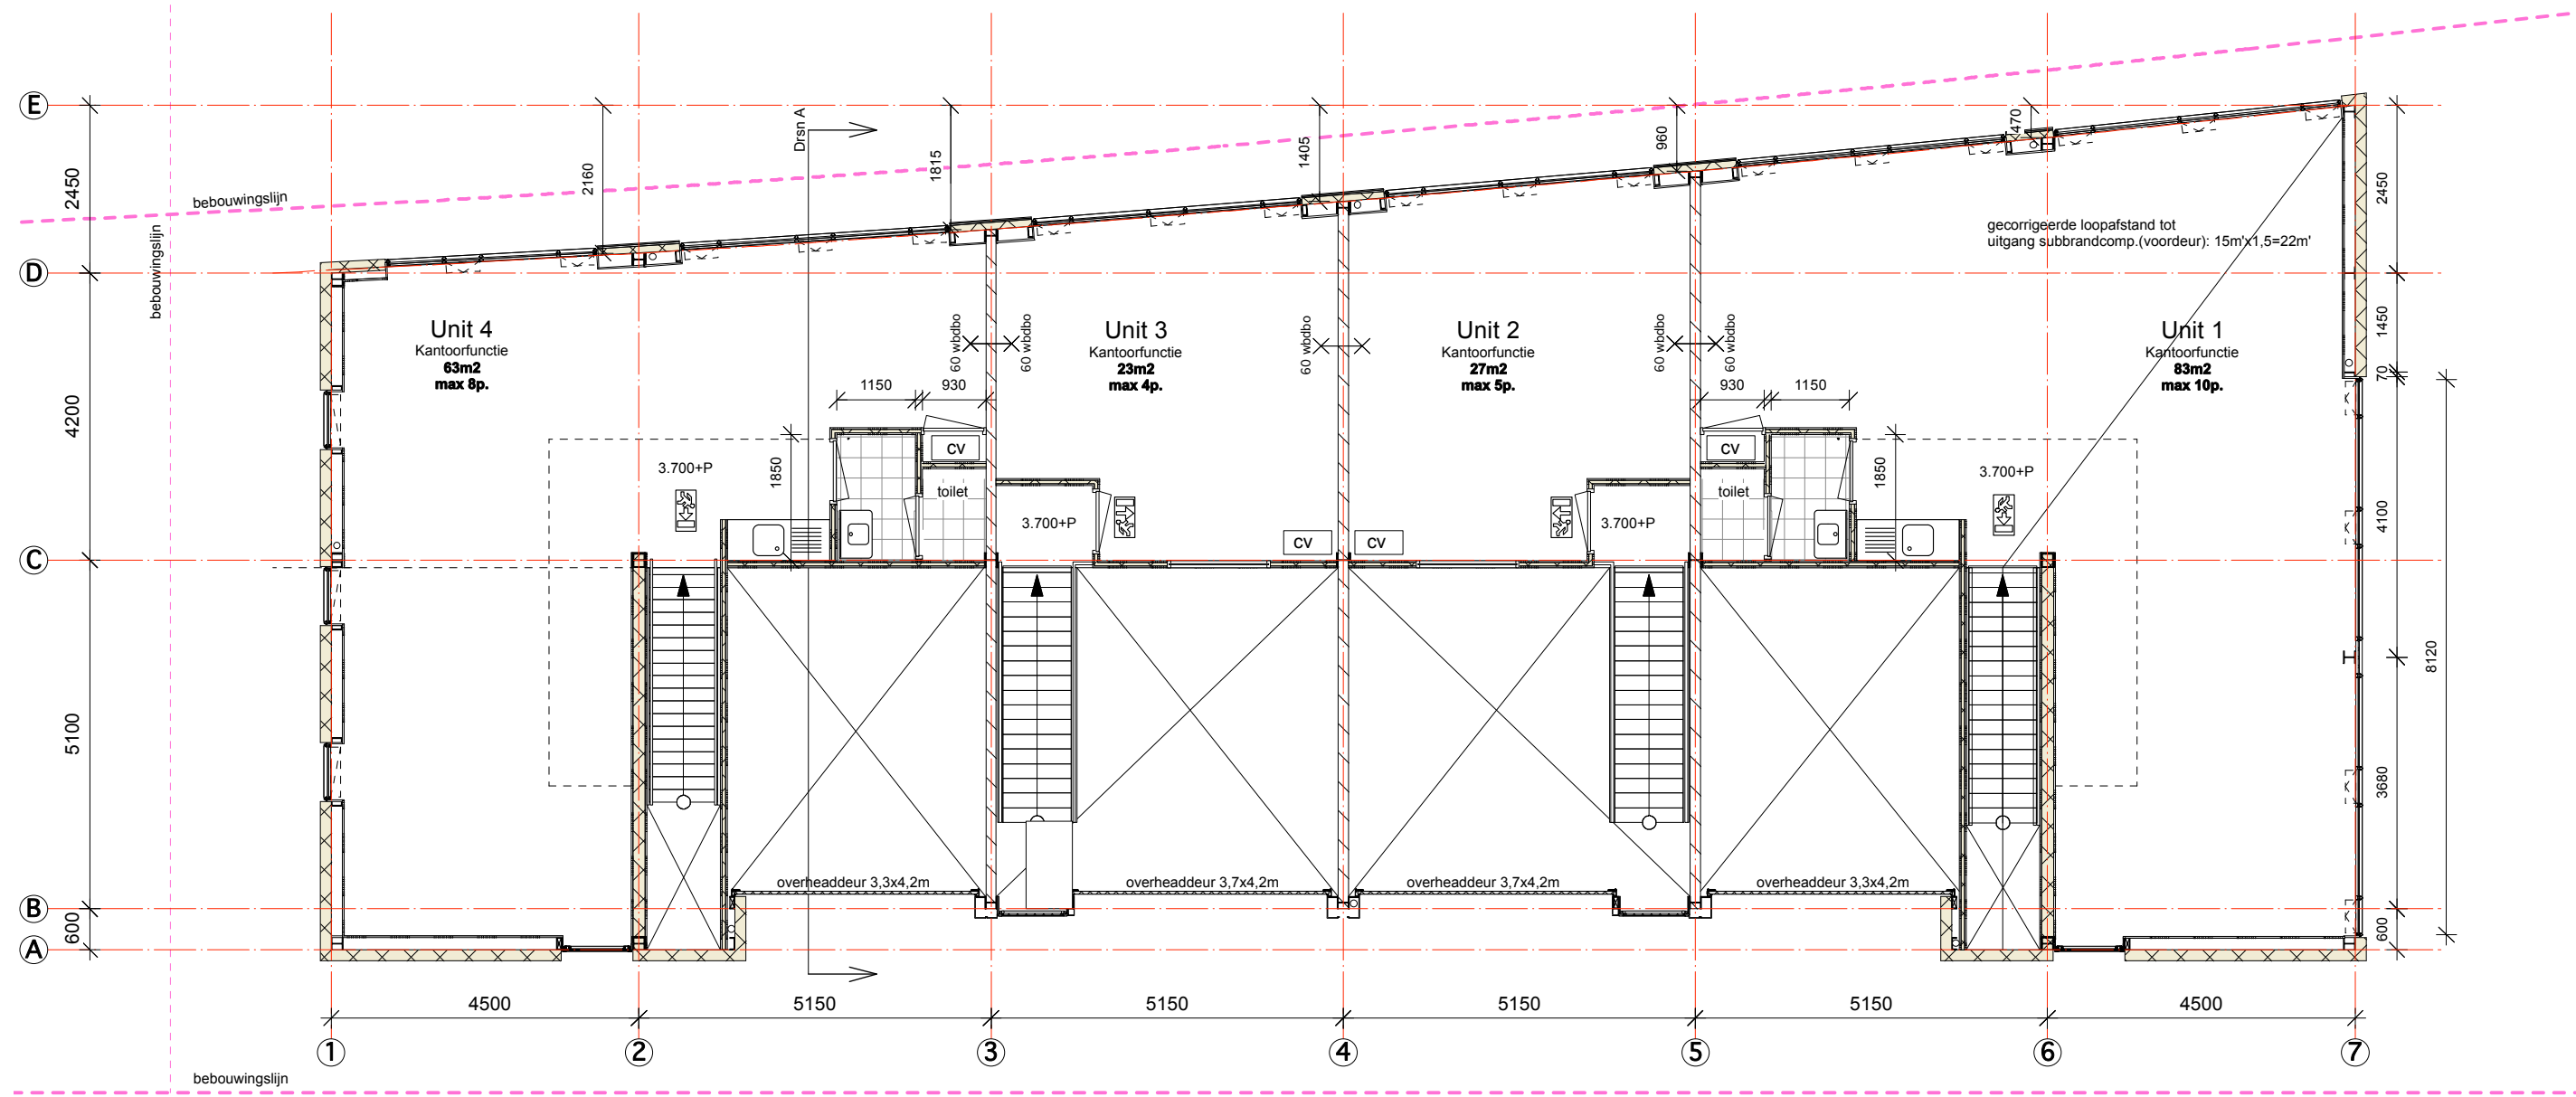

Eerste Verdieping
1:100

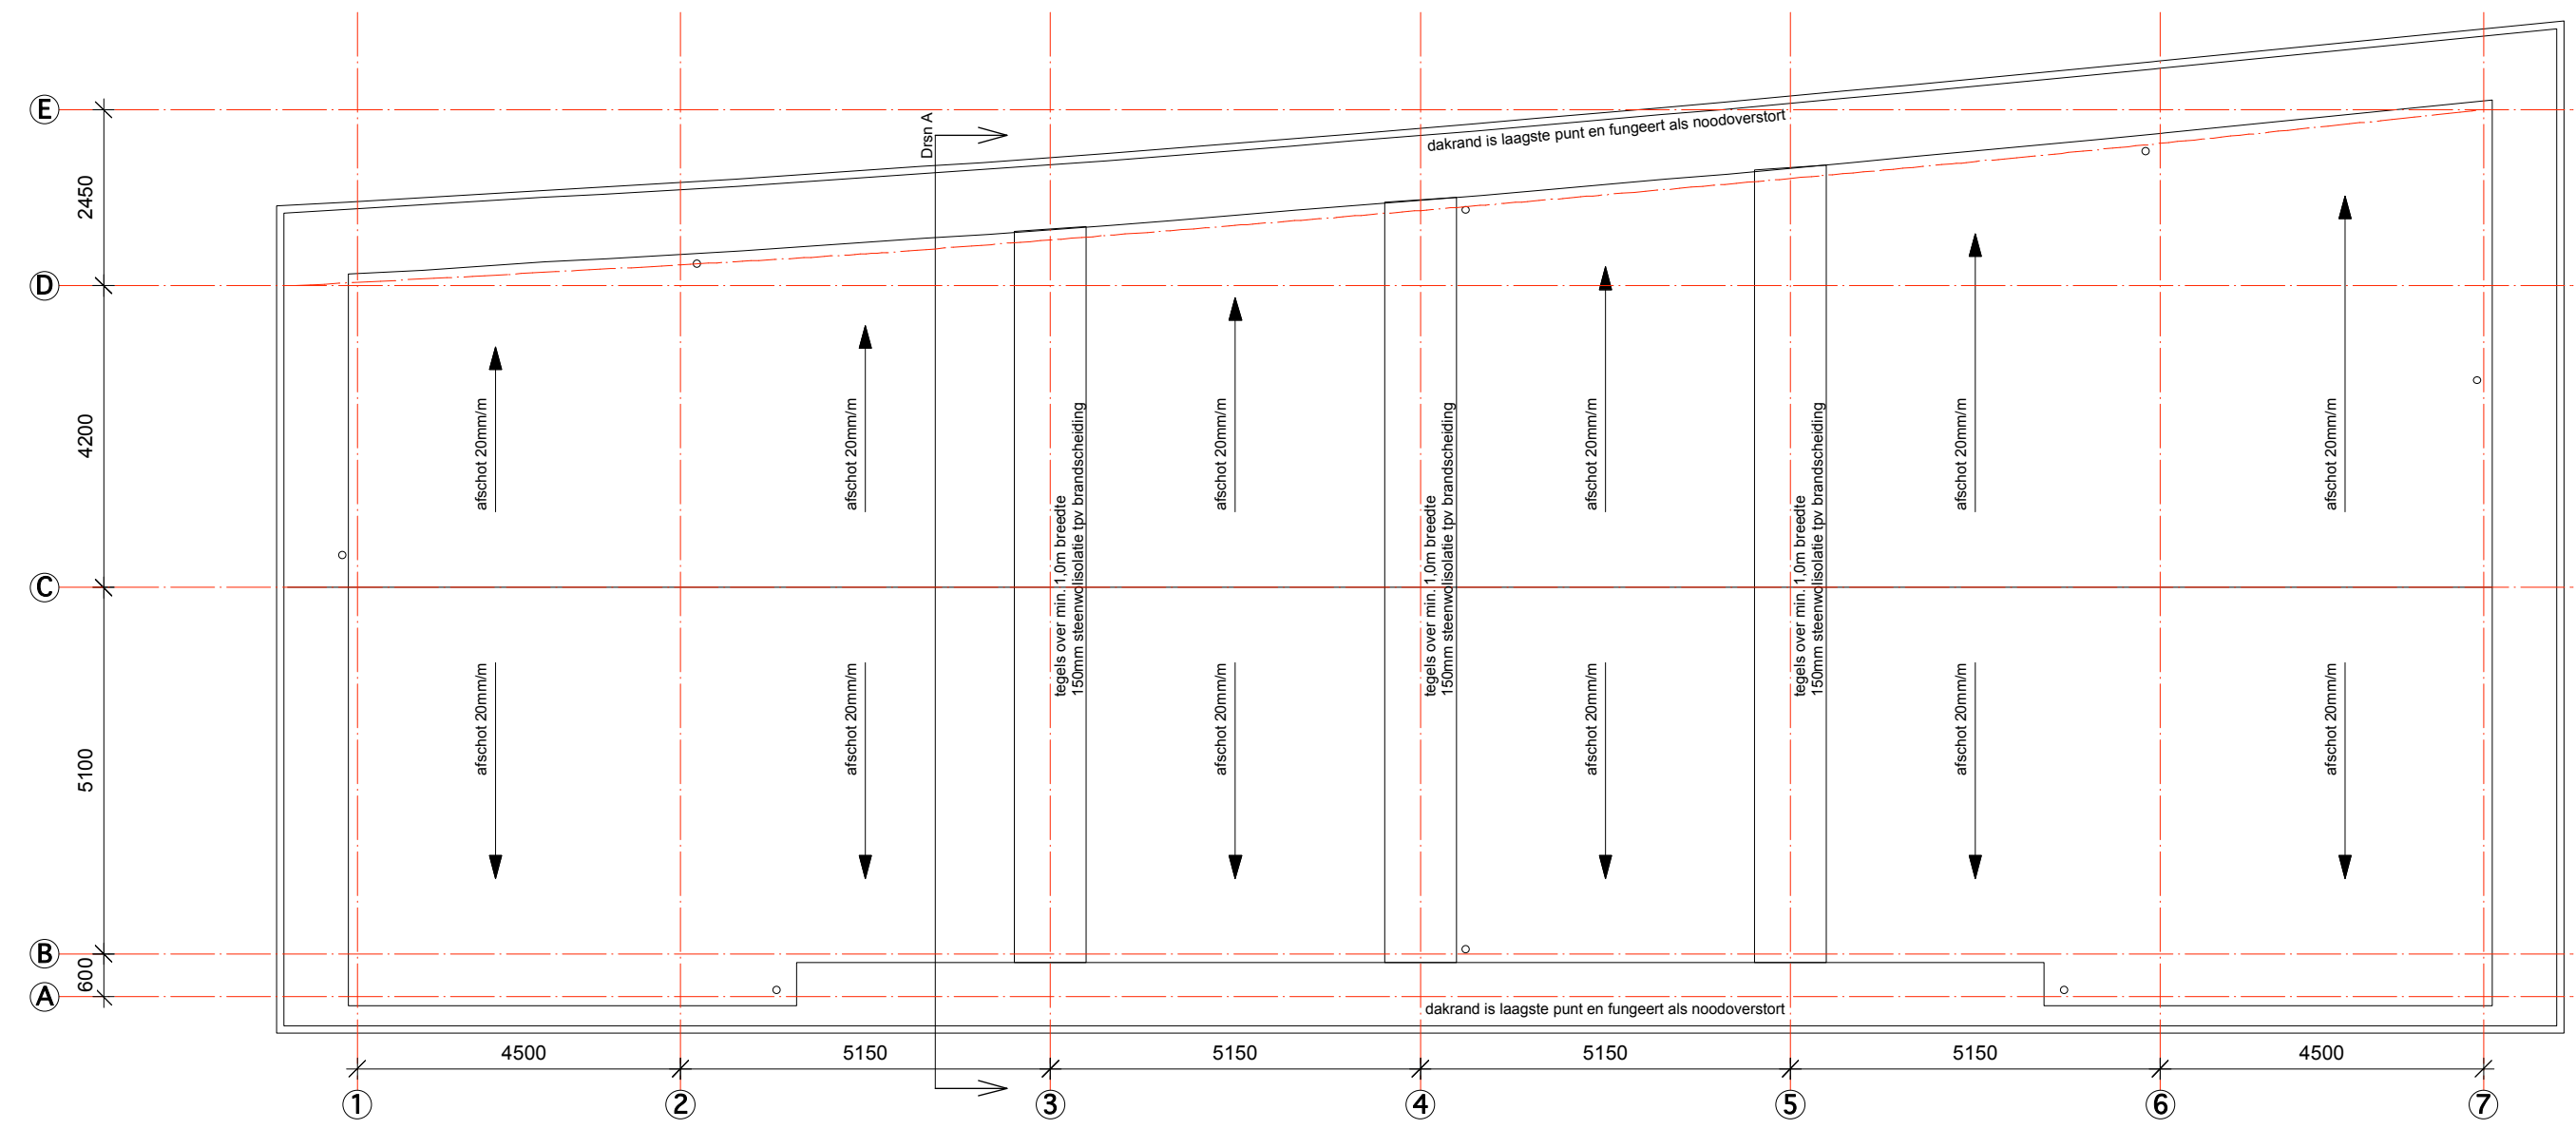

Dak
1:100

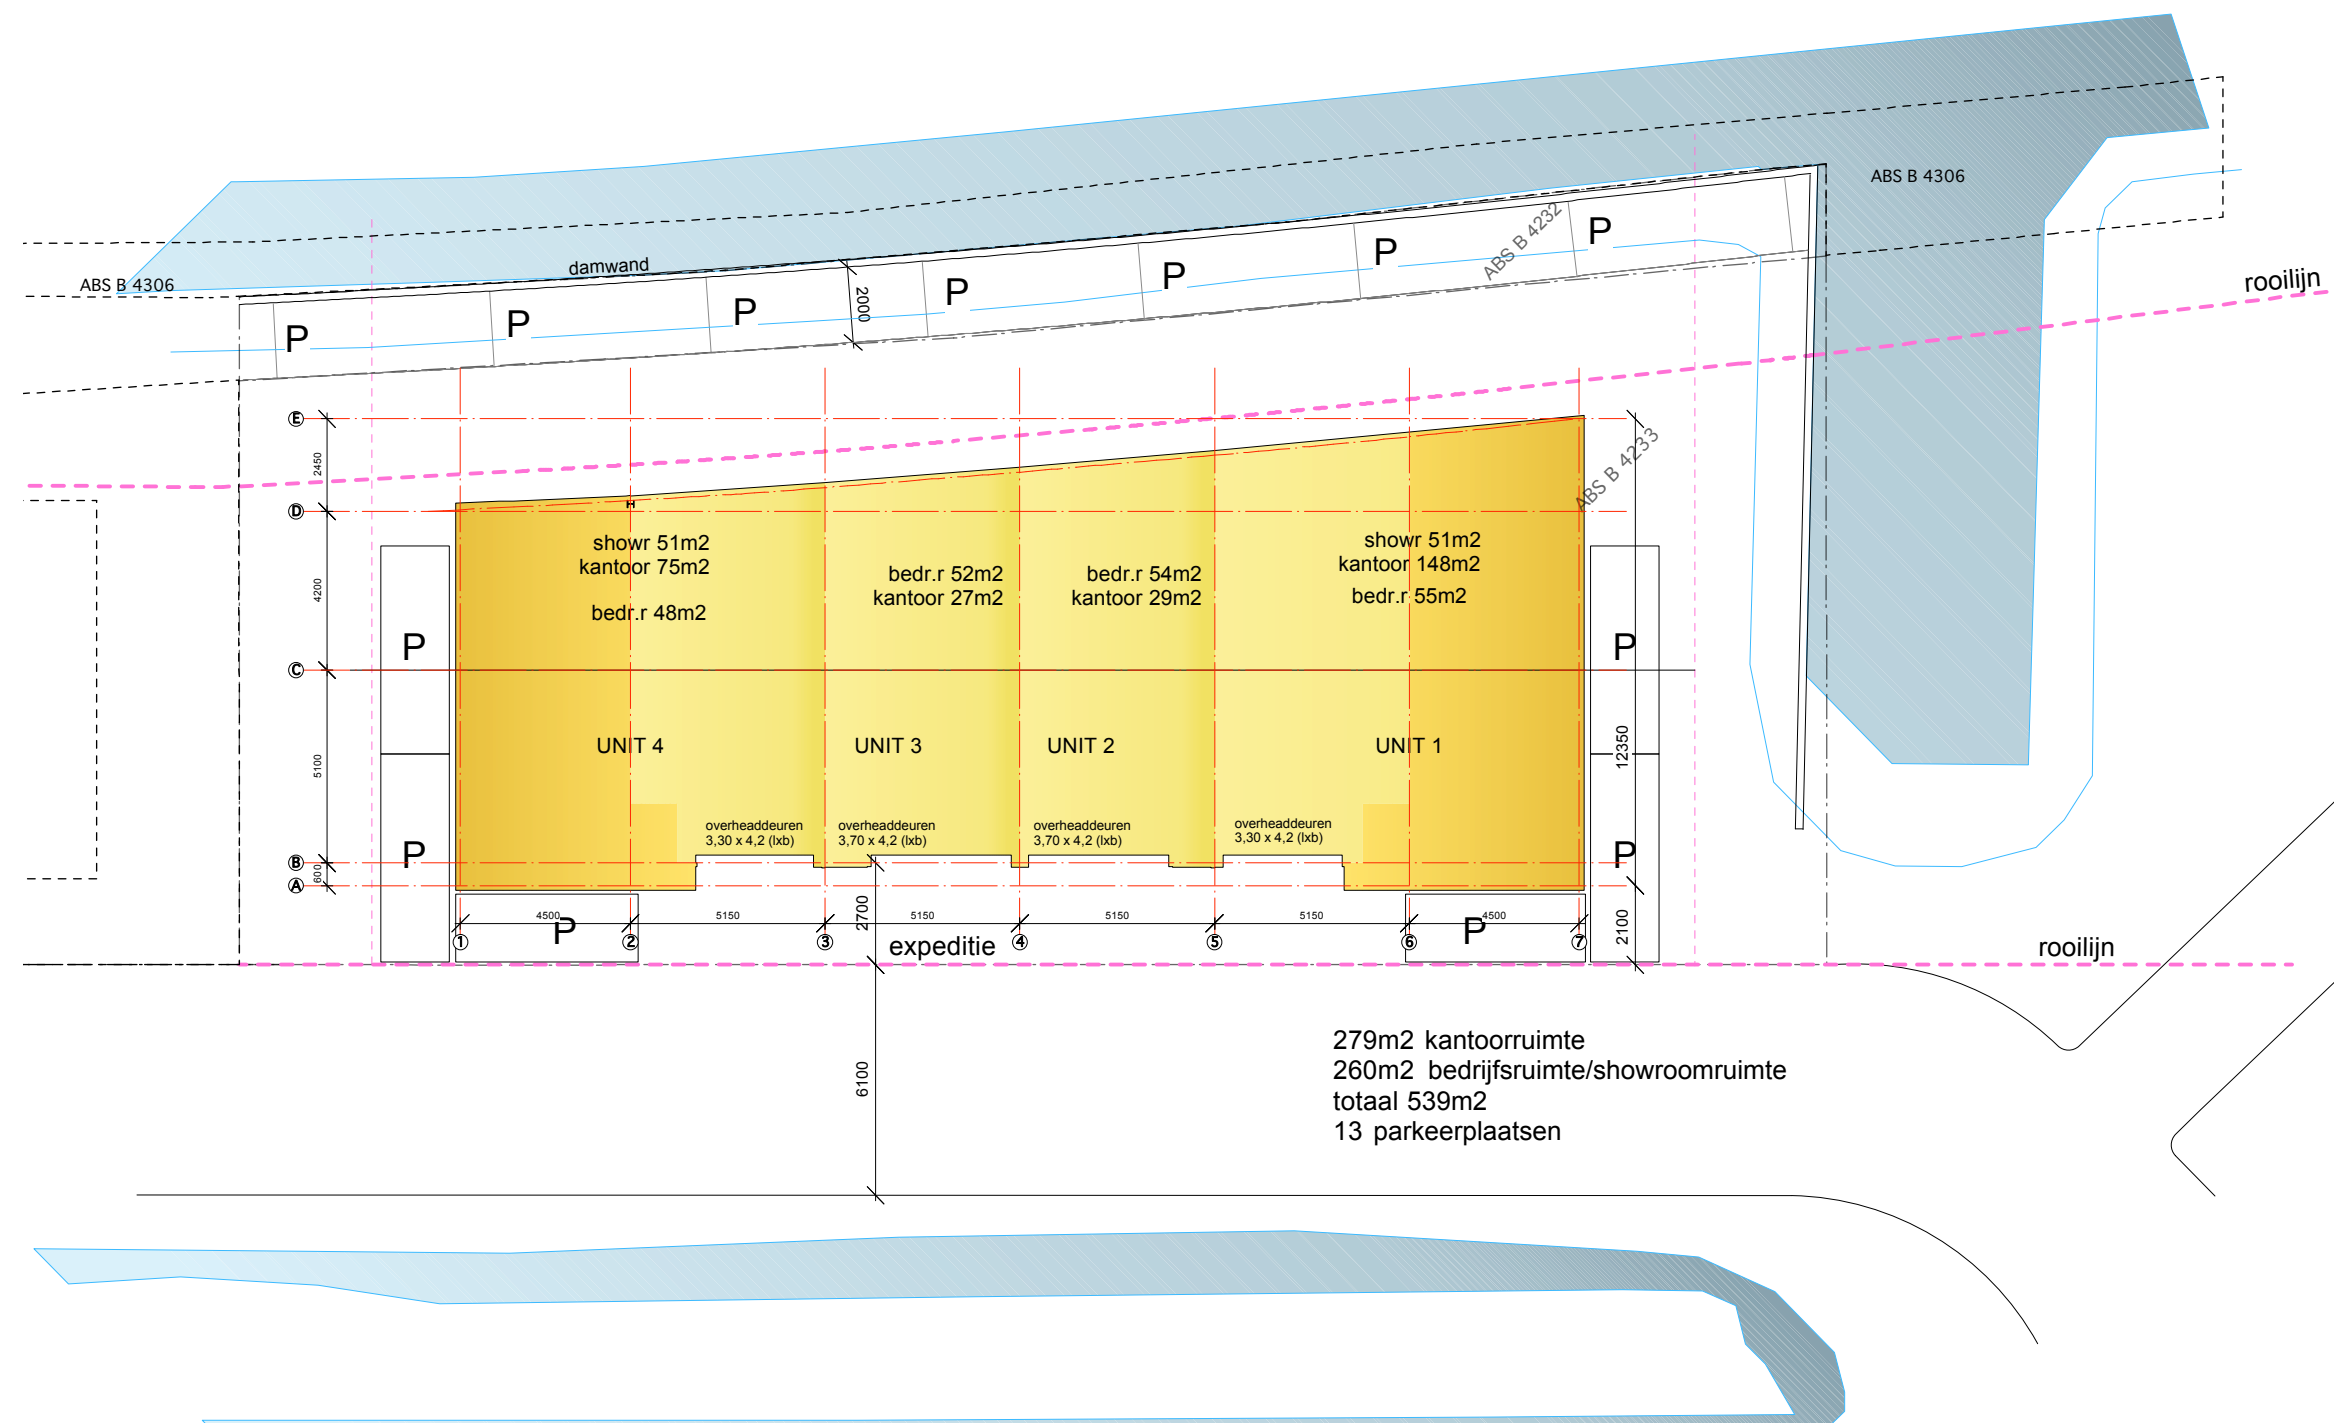

Situatie
1:200

RENVOOI

	60min. brandwerende constructie	Vloerdragerende hoofdconstructie 30 minuten brandwerendheid met tot bezwijken bij brand
	60min. brandwerende en zelfsluitende functie incl. zij- en bovenlichten	Roelingsplan is indicatief. Definitief ontwerp en dimensionering door installateur te overleggen bij gemeente.
	vluchtover met loopstijl, vanuit de vluchtrichting zonder sleutel te openen	Toiletten betegelen tot boven plafond.
	poederblusser	parkeerplaats: 1 op 50m² kantoren 1 op 50m² bedrijven 1 op 500m² b.v. bezoekers
	aanduiding richting vluchtweg (sticker of bordje)	279 m² kantoor → 5,6 p. 260 m² bedrijfs/showruimte → 3,3 p. 536 m² vloeropp. → 1,1 p. ca. 10 parkeerplaatsen geïsoleerd
	aanduiding richting vluchtweg (sticker of bordje)	afstand zijdelingse erfgrens 3,5m afstand achtererfgrens 4,0m (+ conform buurpanden)
	aanduiding uitgang vluchtweg naar buiten (sticker of bordje)	H < 10m.
	lichte scheidingwand (metalut)	KAVELGROOTTE 807m²
	kalkzandsteen	
	isolatie	
	geïsoleerd gevelpaneel	
	hemelwaterriolering, aansluiten op gemeentelijk stelsel	
	vuilwaterriolering, aansluiten op gemeentelijk stelsel	

BIAS
ARCHITECTEN

Maaskade 127A
010 - 28 00 134
Tel:
010 - 28 00 138
Fax:
Website:

3071 NK Rotterdam
Tel:
010 - 28 00 134
Fax:
010 - 28 00 138
www.biasarch.nl

PROJECT **BVG van Hennaertweg**
ONDERWERP **Situatie, plattegronden, dak**

PROJECTNR 1189
DATUM 5 december 2012
SCHAAL 1:100/1:200
NUMMER **BG 001 00**
fase tek.nr. wijz.nr.

WUZZINGEN