



renvooi


- bestaande gevel, spouw (ca. 60mm) vullen met EPS korrels, kozijnen voorzien van nieuw HR+ + glas en ramen van nieuwe tichtwering en nieuwe balansveren
- LW = lichtwering
- bestaande gevel, spouw (ca. 60mm) vullen met EPS korrels, kozijnen en borstwering verwijderen, dagkanten afwerken met staalplaat
- bestaande gevel, spouw (ca. 60mm) vullen met EPS korrels, kozijnen en borstwering verwijderen, dagkanten afwerken met staalplaat, nieuwe stalen kozijnen met smal profiel,
- nieuwe vliesgevel tegen stalen kolommen e.e.a. volgens principe details
- automatische schuifdeuren in glasgevel e.e.a. volgens principe details
- bestaande binnenwanden
- bestaande binnen kozijnen
- bestaande binnen kozijnen voorzien van nieuwe volgazen deuren
- kalkzandsteen
- nieuwe metal stud wanden * in bestaande wandgaten naadloos afwerken in vlak met bestaande wanden
- systeemwand n.t.b., staalplaat afwerking
- nieuwe mobiele vouwwand
- nieuwe glazen systeemwanden (Qbiq DKR100D + KDD57D)
- vol glazen wand deuren voorzien van elektrisch slot
- beveiligingspaschild
- nieuwe binnenkozijnen
- herplaats bestaand kozijn incl. neuten en aftimmeringen
- weerstand tegen brand-doorslag en brand-overslag van de aangegeven constructie van 30 min. en zelfsluitend
- deur voorzien van panieksluiting
- nieuwe inbouw brandslanghaspel
- schoonloopmat
- hwa = hemelwaterafvoer
- xx = geluidseis R'w (praktijkwaarden)

toegankelijkheid
gehele gebouw integraal toegankelijk

inbraakwerendheid
puien/kozijnen in uitwendige scheidingsconstructie op begane grond en bereikbare delen: weerstand tegen inbraakwerendheid volgens NEN5096, ten minste klasse 2

vloerafscheidingen:
vloerafscheidingen met glas (balustraden en gevels) moeten voldoen aan NEN3569

bescherming tegen ratten en muizen
alle openingen breder dan 10mm in uitwendige scheidingsconstructie voorzien van ongedierte werende voorzieningen

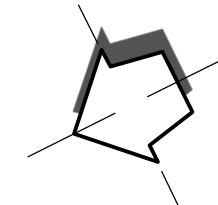

maten in het werk controleren


A4990 TO-2--1

PLATTEGROND KELDER NIEUW

FORMAAT 420x841
SCHAAL 1:100
DATUM 19.02.18
STATUS
GEWIJZIGD

OPDRACHTGEVER
GEMEENTE ALBLASSERDAM
PROJECT
GEMEENTEHUIS ALBLASSERDAM

DP6 architectuurstudio
Postbus 2969
2601 CZ Delft
+31 15 212 01 10
www.dp6.nl
info@dp6.nl

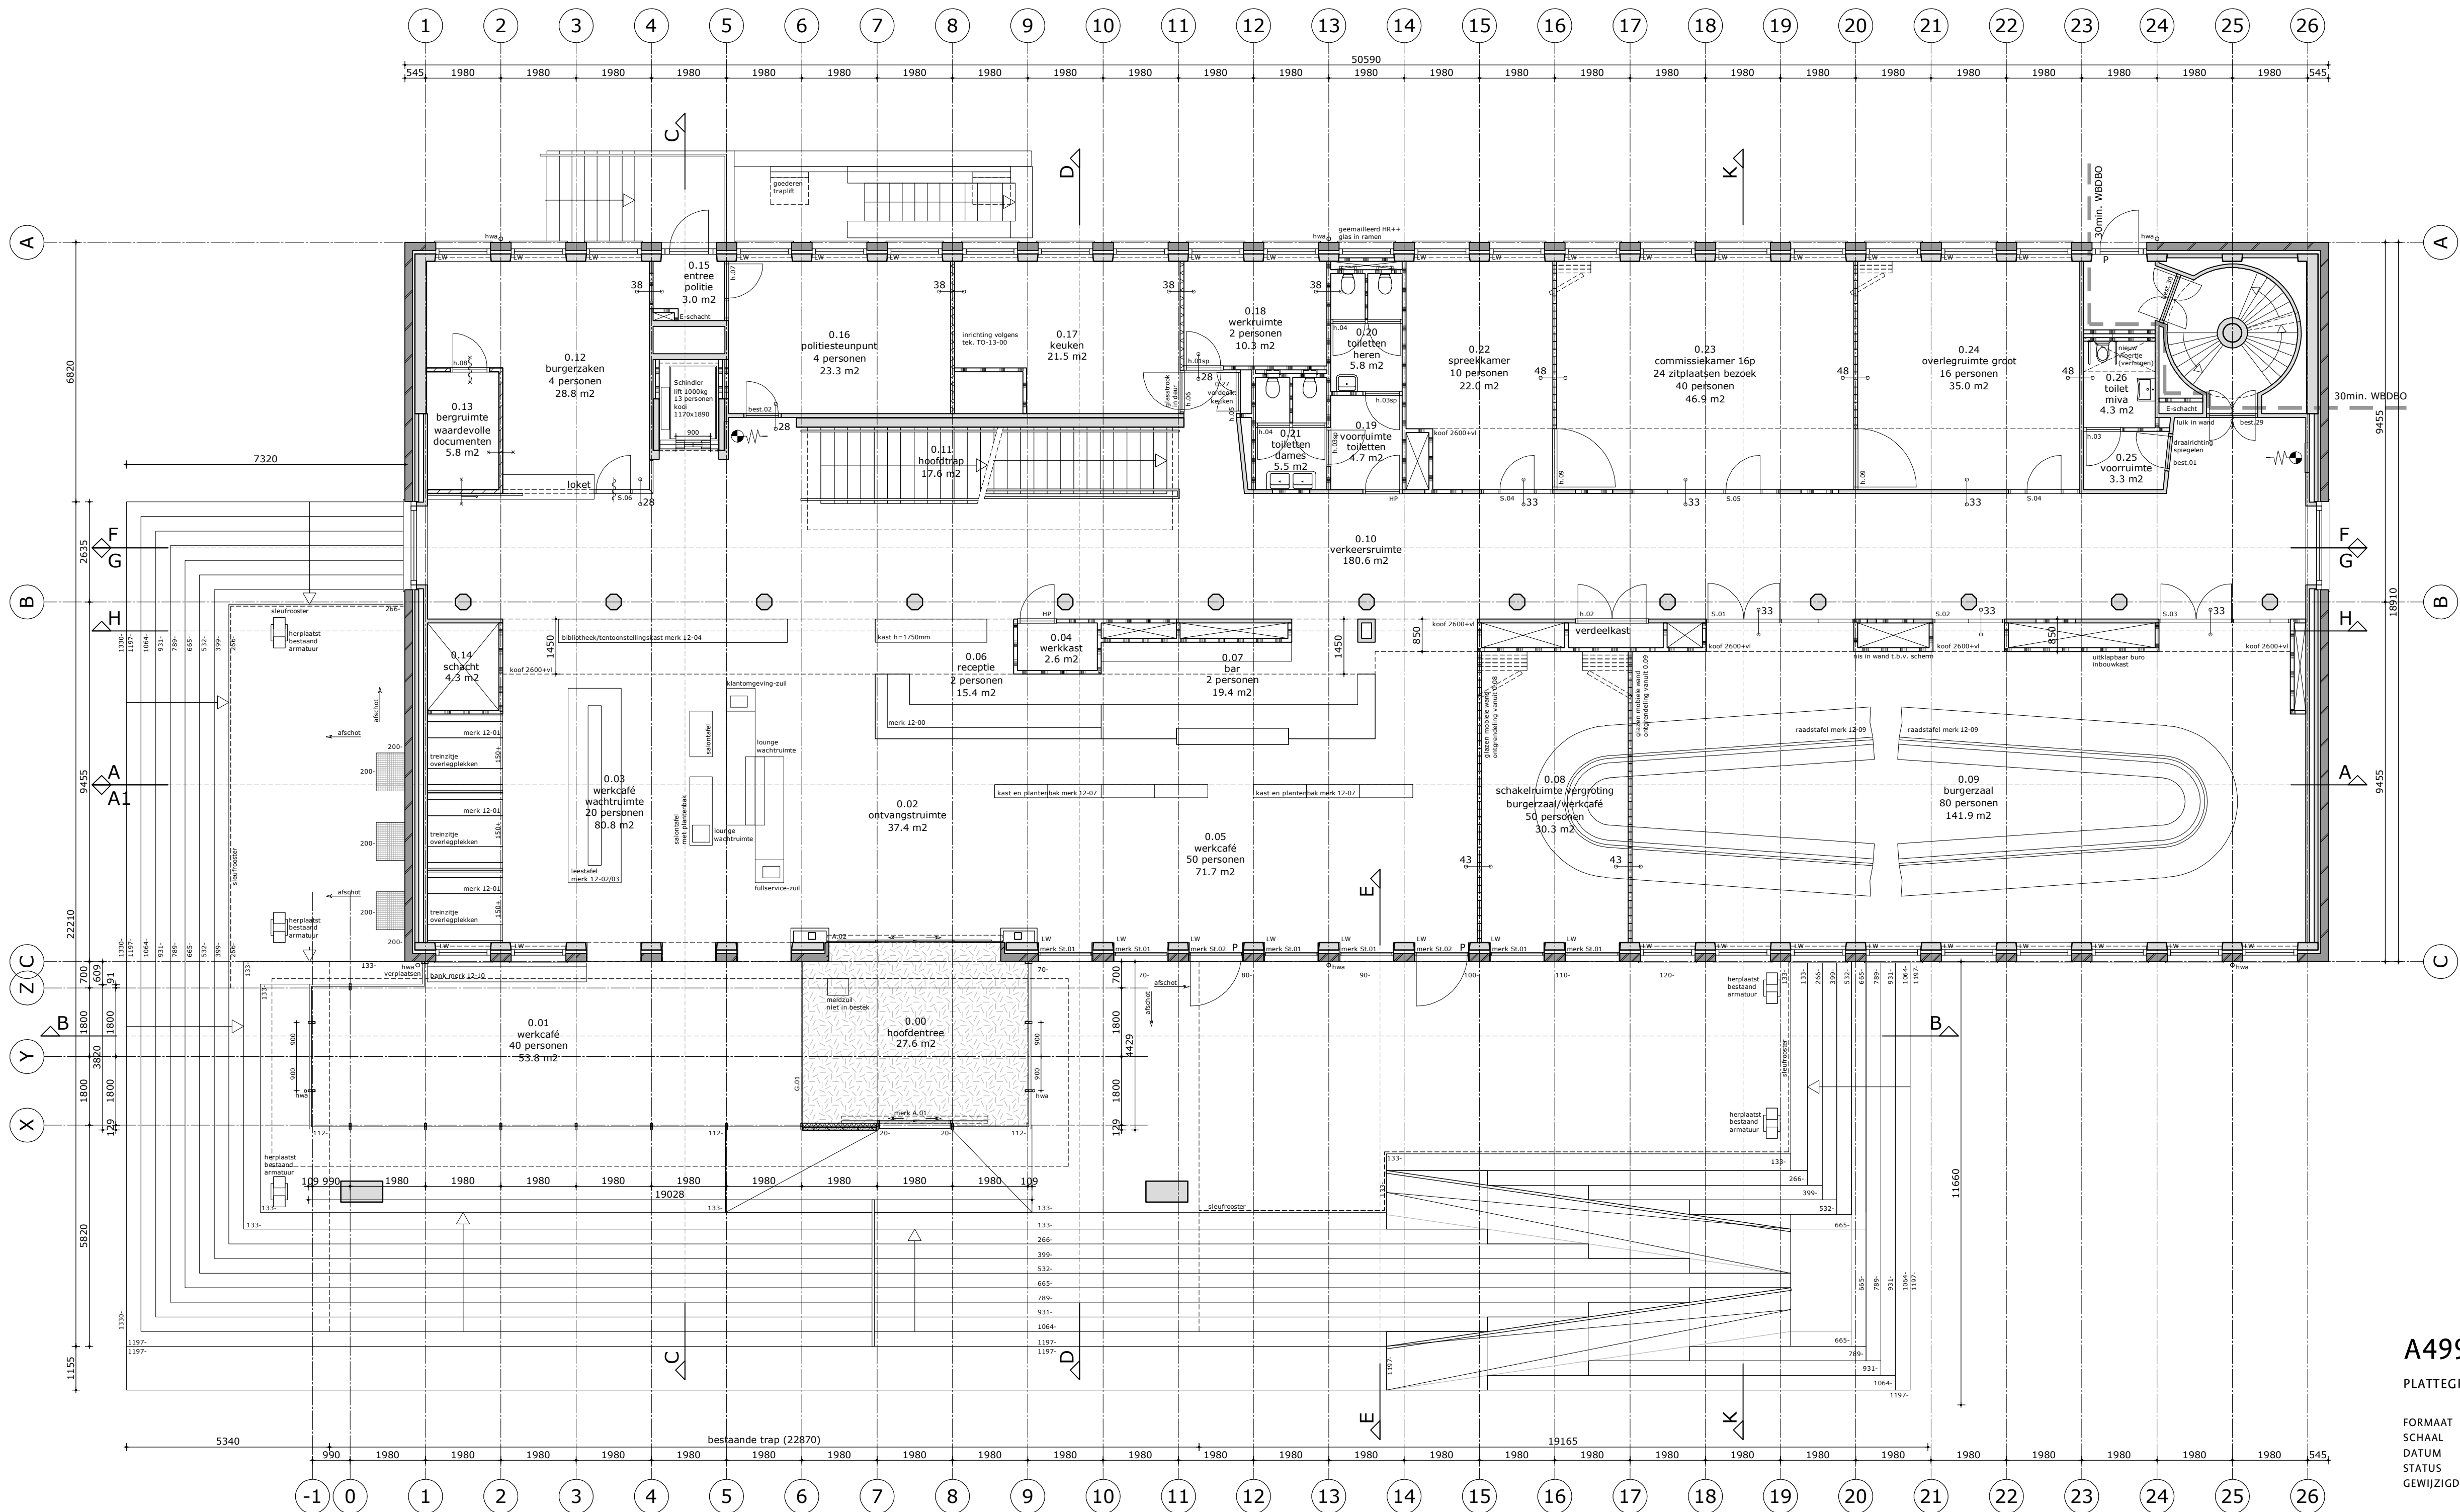

renvooi


- bestaande gevel, spouw (ca. 60mm) vullen met EPS korrels, kozijnen voorzien van nieuw HR++ glas en ramen van nieuwe tochtwering en nieuwe balansveren
- LW = lichtwering
- bestaande gevel, spouw (ca. 60mm) vullen met EPS korrels, kozijnen en borstwering verwijderen, dagkanten afwerken met staalplaat
- bestaande gevel, spouw (ca. 60mm) vullen met EPS korrels, kozijnen en borstwering verwijderen, dagkanten afwerken met staalplaat, nieuwe stalen kozijnen met smal profiel,
- nieuwe vliesgevel tegen stalen kolommen e.e.a. volgens principe details
- automatische schuifdeuren in glasgevel e.e.a. volgens principe details
- bestaande binnenwanden
- bestaande binnen kozijnen
- bestaande binnen kozijnen voorzien van nieuwe volgazen deuren
- kalkzandsteen
- nieuwe metal stud wanden * in bestaande wandgaten naadloos afwerken in vlak met bestaande wanden
- systeemwand n.t.b., staalplaat afwerking
- nieuwe mobiele vouwwand
- nieuwe glazen systeemwanden (Qbiq DKR100D + KDD57D)
- vol glazen wand deuren voorzien van elektrisch slot
- beveiligingsgast
- nieuwe binnenkozijnen
- herplaats bestaand kozijn incl. neuten en aftimmeringen
- weerstand tegen brand-doorslag en brand-overslag van de aangegeven constructie van 30 min. en zelfsluitend
- deur voorzien van panieksluiting
- nieuwe inbouw brandslanghaspel
- schoonloopmat
- hwa = hemelwaterafvoer
- xx = geluidseis R'w (praktijkwaarden)

toegankelijkheid
gehele gebouw integraal toegankelijk

inbraakwerendheid
pui/kozijnen in uitwendige scheidsconstructie op begane grond en bereikbare delen: weerstand tegen inbraakwerendheid volgens NEN5096, ten minste klasse 2

vloerafscheidingen:
vloerafscheidingen met glas (balustraden en gevels) moeten voldoen aan NEN3569

bescherming tegen ratten en muizen
alle openingen breder dan 10mm in uitwendige scheidsconstructie voorzien van ongedierte werende voorzieningen

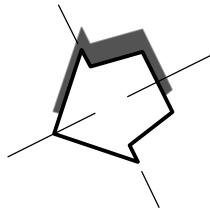

maten in het werk controleren


A4990 TO-2-00

PLATTEGROND BEGANE GROND NIEUW

FORMAAT 420x841
SCHAAL 1:100
DATUM 19.02.18
STATUS
GEWIJZIGD

OPDRACHTGEVER
GEMEENTE ALBLASSERDAM
PROJECT
GEMEENTEHUIS ALBLASSERDAM

DP6 architectuurstudio
Postbus 2969
2601 CZ Delft
+31 15 212 01 10
www.dp6.nl
info@dp6.nl

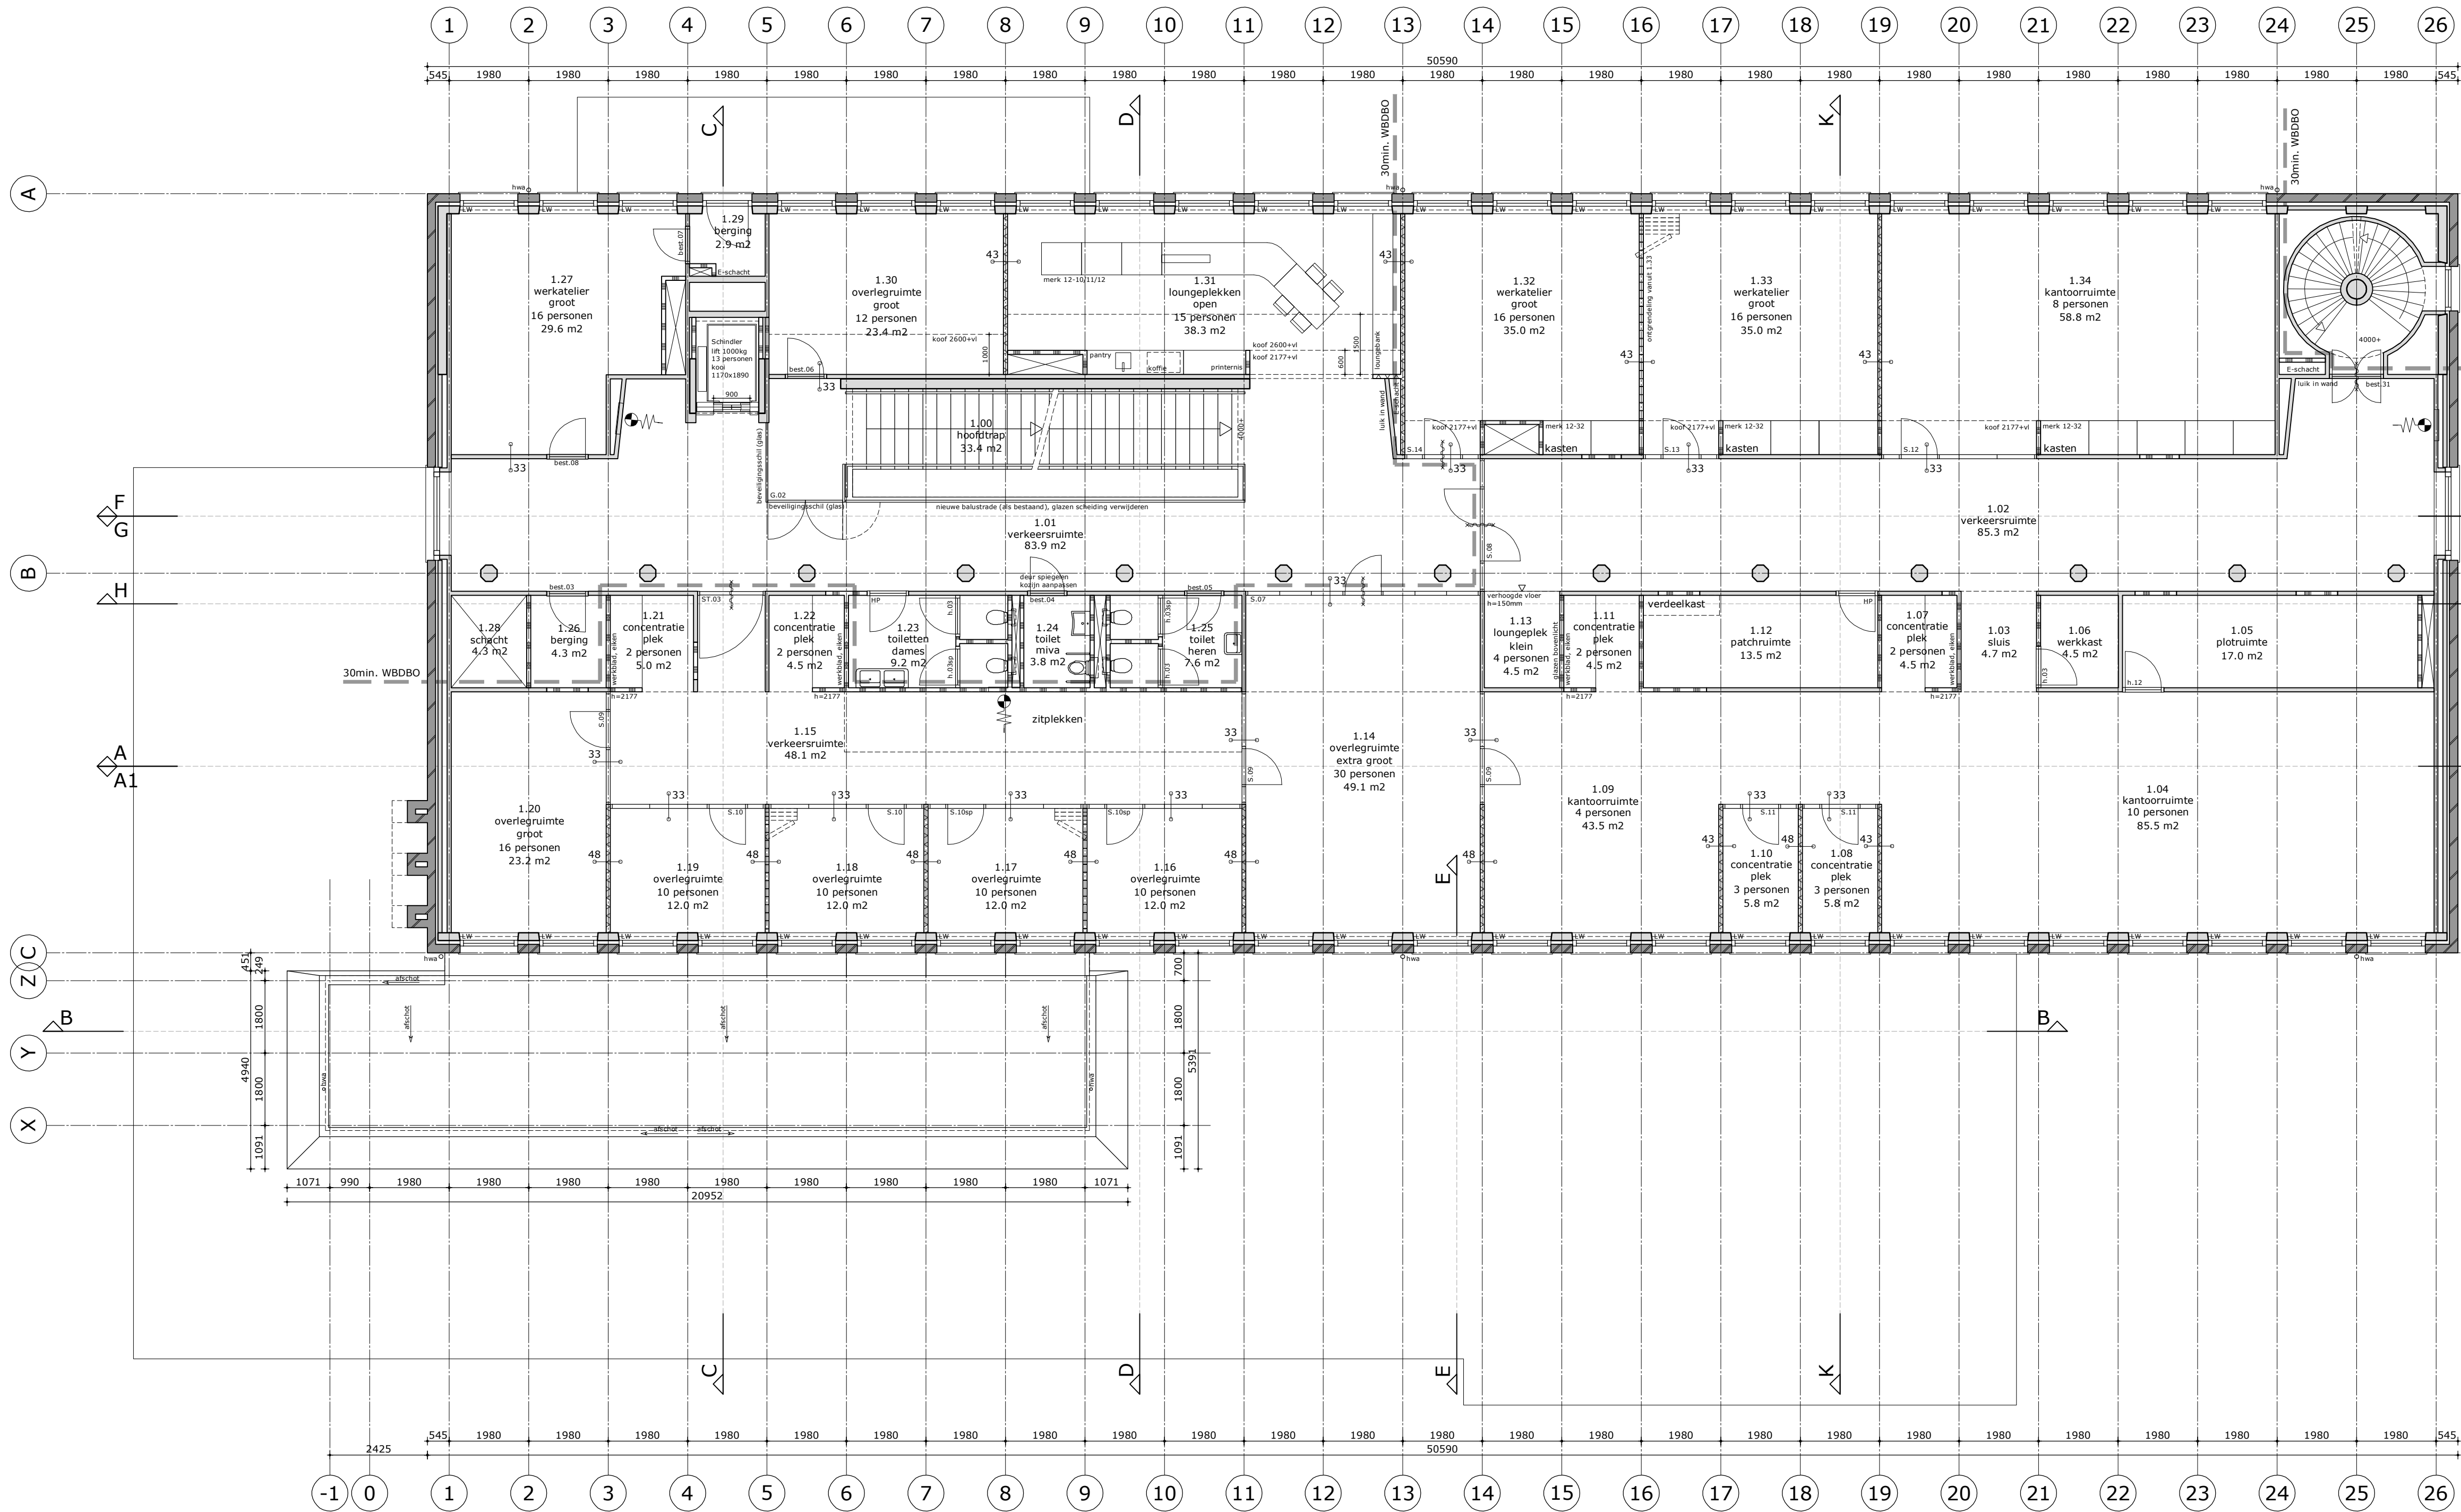

renvooi


- bestaande gevel, spouw (ca. 60mm) vullen met EPS korrels, kozijnen voorzien van nieuw HR+ + glas en ramen van nieuwe tochtwering en nieuwe balansveren
- LW = lichtwering
- bestaande gevel, spouw (ca. 60mm) vullen met EPS korrels, kozijnen en borstwering verwijderen, dagkanten afwerken met staalplaat
- bestaande gevel, spouw (ca. 60mm) vullen met EPS korrels, kozijnen en borstwering verwijderen, dagkanten afwerken met staalplaat, nieuwe stalen kozijnen met smal profiel,
- nieuwe vliesgevel tegen stalen kolommen e.e.a. volgens principe details
- automatische schuifdeuren in glasgevel e.e.a. volgens principe details
- bestaande binnenwanden
- bestaande binnen kozijnen
- bestaande binnen kozijnen voorzien van nieuwe volgazen deuren
- kalkzandsteen
- nieuwe metal stud wanden * in bestaande wandgaten naadloos afwerken in vlak met bestaande wanden
- systeemwand n.t.b., staalplaat afwerking
- nieuwe mobiele vouwwand
- nieuwe glazen systeemwanden (Qbiq DKR100D + KDD57D)
- vol glazen wand deuren voorzien van elektrisch slot
- beveiligingsgischil
- nieuwe binnenkozijnen
- herplaats bestaand kozijn incl. neuten en aftimmeringen
- weerstand tegen brand-doorslag en brand-overslag van de aangegeven constructie van 30 min. en zelfsluitend
- deur voorzien van panieksluiting
- nieuwe inbouw brandslanghaspel
- schoonloopmat
- hwa = hemelwaterafvoer
- xx = geluidseis R'w (praktijkwaarden)

toegankelijk
gehele gebouw integraal toegankelijk

inbraakwerendheid
puen/kozijnen in uitwendige scheidingsconstructie op begane grond en bereikbare delen: weerstand tegen inbraakwerendheid volgens NEN5096, ten minste klasse 2

vloerafscheidingen:
vloerafscheidingen met glas (balustraden en gevels) moeten voldoen aan NEN3569

bescherming tegen ratten en muizen
alle openingen breder dan 10mm in uitwendige scheidingsconstructie voorzien van ongedierte werende voorzieningen

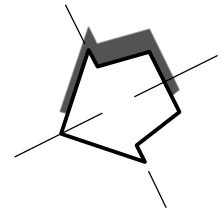

maten in het werk controleren


A4990 TO-2-01

PLATTEGROND 1e VERDIEPING NIEUW

FORMAAT 420x841
SCHAAL 1:100
DATUM 19.02.18
STATUS
GEWIJZIGD

OPDRACHTGEVER
GEMEENTE ALBLASSERDAM
PROJECT
GEMEENTEHUIS ALBLASSERDAM

DP6 architectuurstudio
Postbus 2969
2601 CZ Delft
+31 15 212 01 10
www.dp6.nl
info@dp6.nl

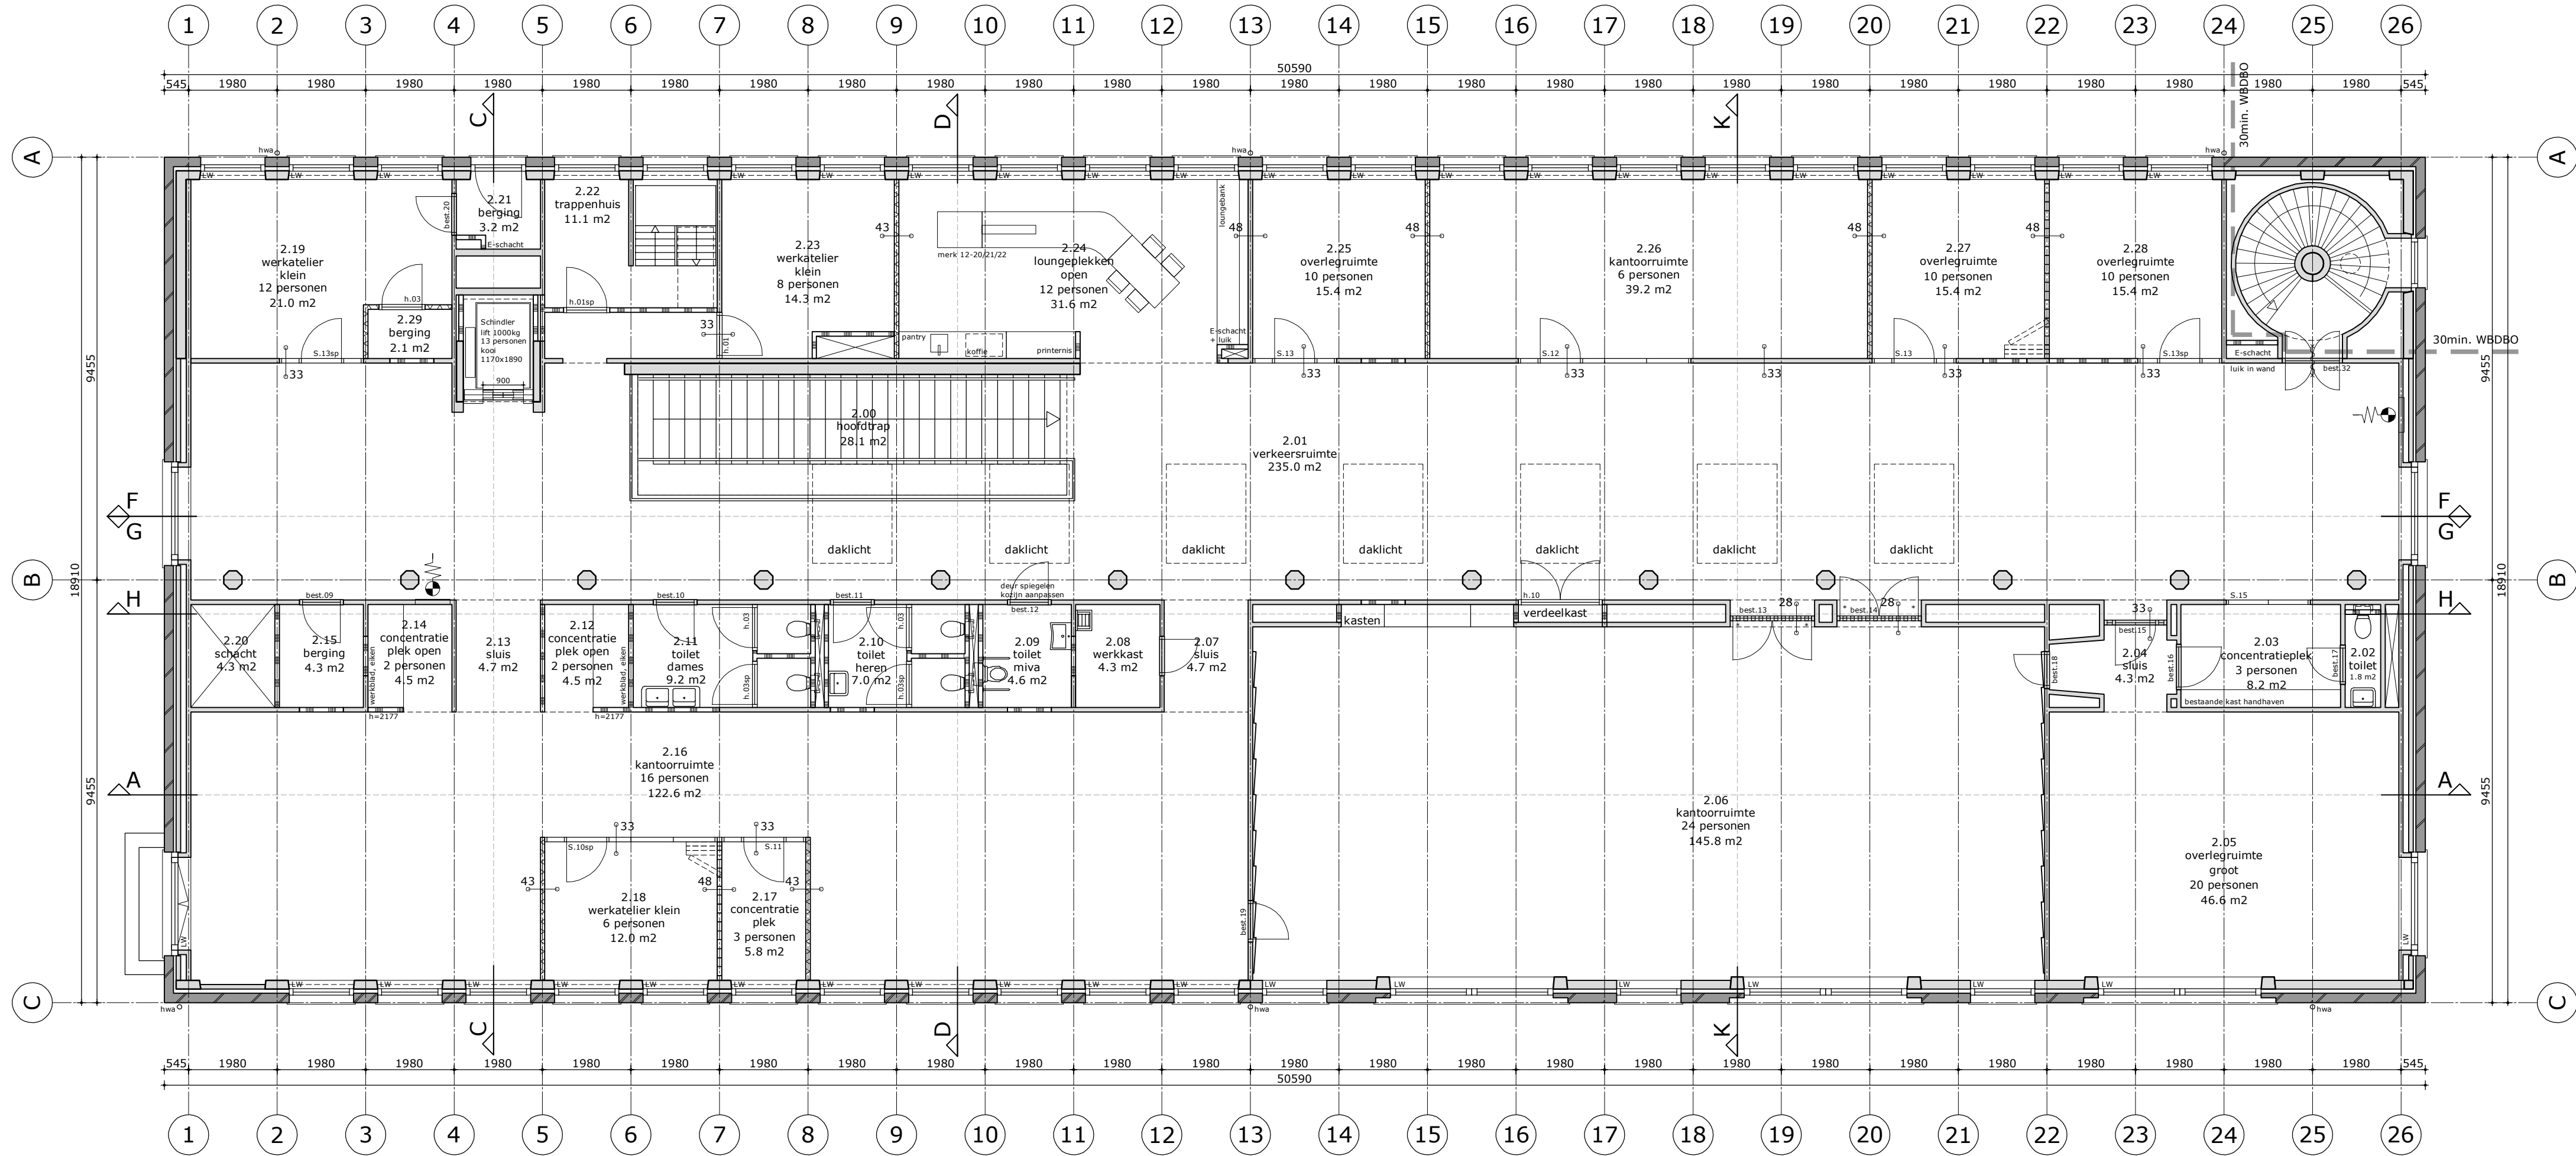


- renvooi
- bestaande gevel, spouw (ca. 60mm) vullen met EPS korrels, kozijnen voorzien van nieuw HR+ + glas en ramen van nieuwe tochtwering en nieuwe balansveren
 - LW = lichtwering
 - bestaande gevel, spouw (ca. 60mm) vullen met EPS korrels, kozijnen en borstwering verwijderen, dagkanten afwerken met staalplaat
 - bestaande gevel, spouw (ca. 60mm) vullen met EPS korrels, kozijnen en borstwering verwijderen, dagkanten afwerken met staalplaat, nieuwe stalen kozijnen met smal profiel,
 - nieuwe vliesgevel tegen stalen kolommen e.e.a. volgens principe details
 - automatische schuifdeuren in glasgevel e.e.a. volgens principe details
 - bestaande binnenwanden
 - bestaande binnen kozijnen
 - bestaande binnen kozijnen voorzien van nieuwe volgazen deuren
 - kalkzandsteen
 - nieuwe metal stud wanden * in bestaande wandgaten naadloos afwerken in vlak met bestaande wanden
 - systeemwand n.t.b., staalplaat afwerking
 - nieuwe mobiele vouwwand
 - nieuwe glazen systeemwanden (Qbiq DKR100D + KDD57D)
 - vol glazen wand deuren voorzien van elektrisch slot
 - beveiligingspaschild
 - nieuwe binnenkozijnen
 - herplaats bestaand kozijn incl. neuten en afstemmingen
 - weerstand tegen brand-doorslag en brand-overslag van de aangegeven constructie van 30 min. en zelfsluitend
 - deur voorzien van panieksluiting
 - nieuwe inbouw brandslanghaspel
 - schoonloopmat
 - hwa = hemelwaterafvoer
 - xx = geluidseis R'w (praktijkwaarden)

toegankelijkheid
gehele gebouw integraal toegankelijk

inbraakwerendheid
puien/kozijnen in uitwendige scheidingsconstructie op begane grond en bereikbare delen: weerstand tegen inbraakwerendheid volgens NEN5096, ten minste klasse 2




vloerafscheidingen:
vloerafscheidingen met glas (balustraden en gevels) moeten voldoen aan NEN3569

bescherming tegen ratten en muizen
alle openingen breder dan 10mm in uitwendige scheidingsconstructie voorzien van ongedierte werende voorzieningen

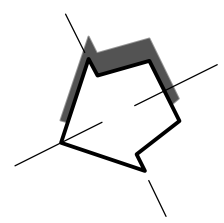

maten in het werk controleren

A4990 TO-2-02 DP6

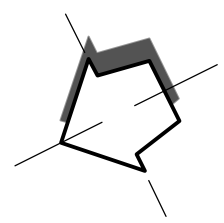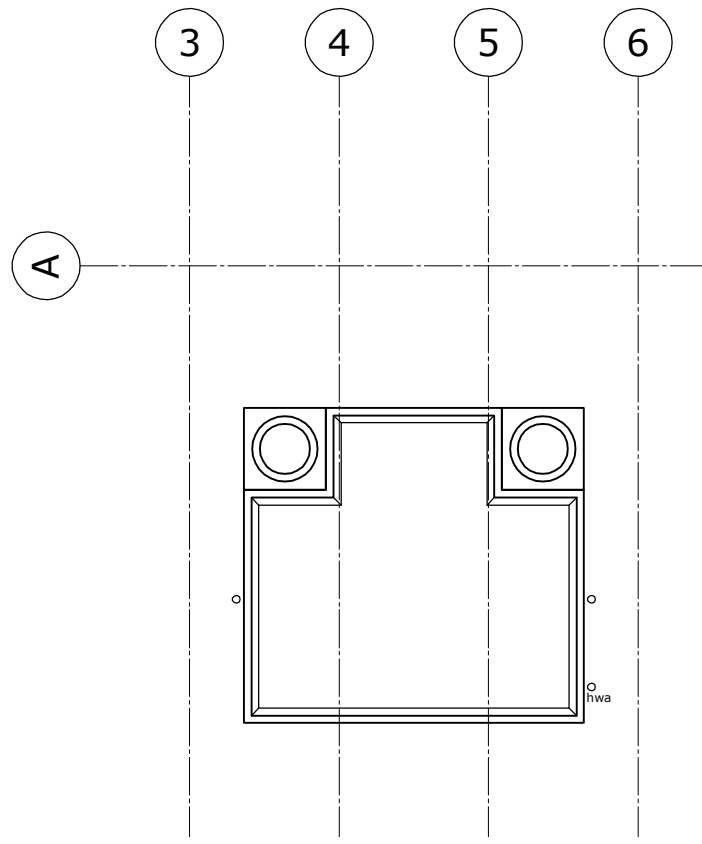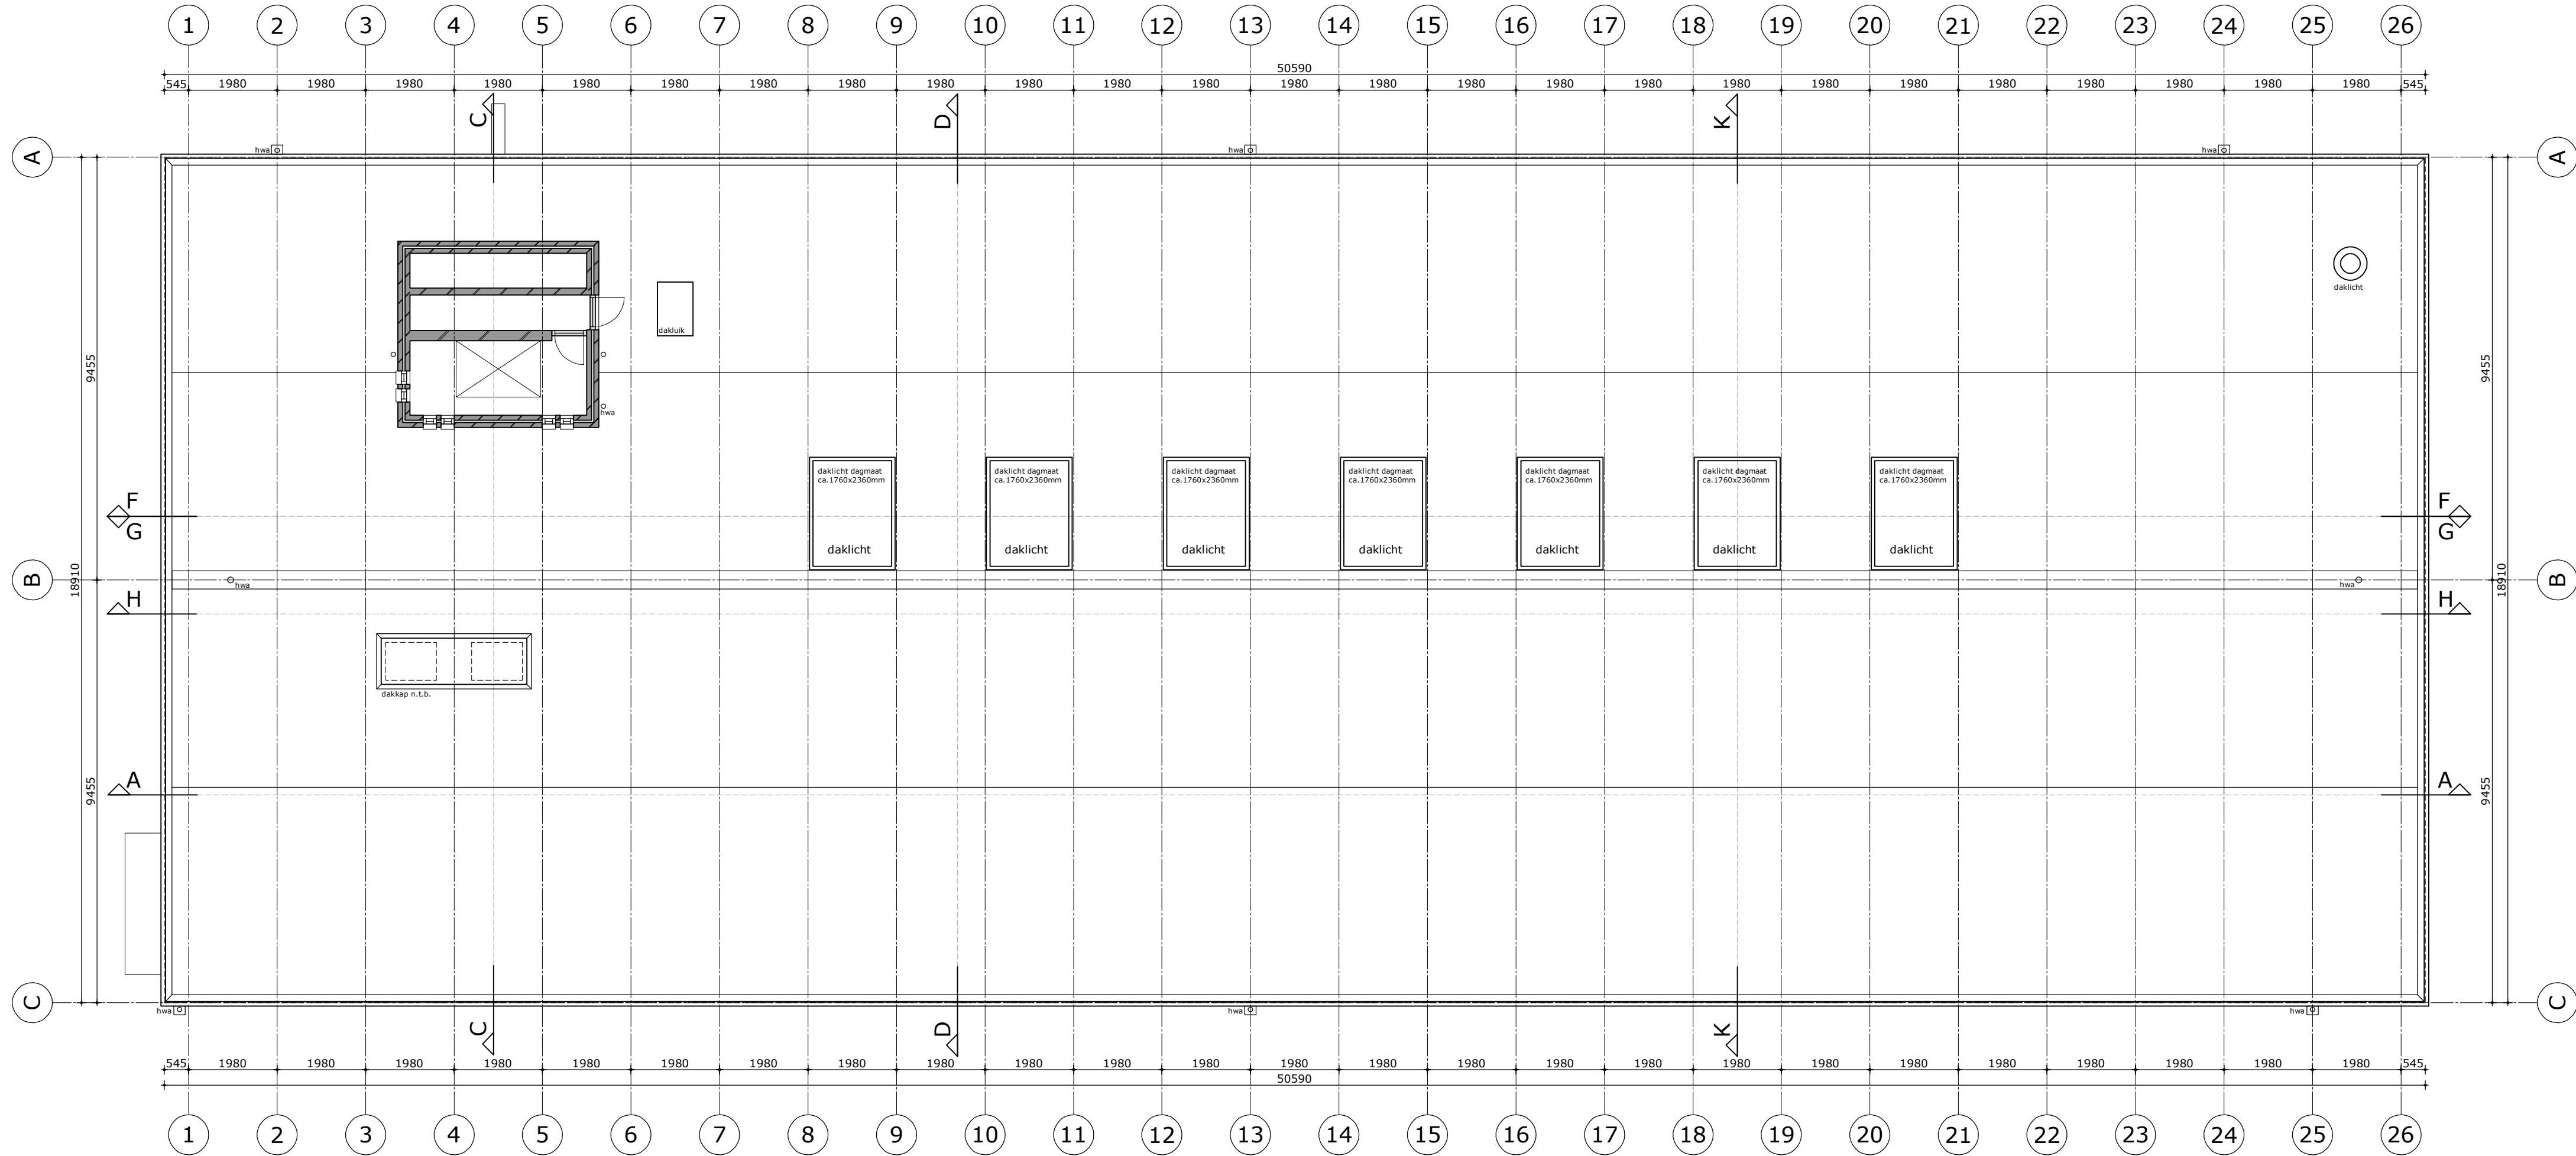

maten in het werk controleren

A4990 TO-2-03

PLATTEGROND DAK NIEUW

FORMAAT 420x841
SCHAAL 1:100
DATUM 19.02.18
STATUS
GEWIJZIGD

OPDRACHTGEVER
GEMEENTE ALBLASSERDAM
PROJECT
GEMEENTEHUIS ALBLASSERDAM

DP6 architectuurstudio
Postbus 2969
2601 CZ Delft
+31 15 212 01 10
www.dp6.nl
info@dp6.nl