


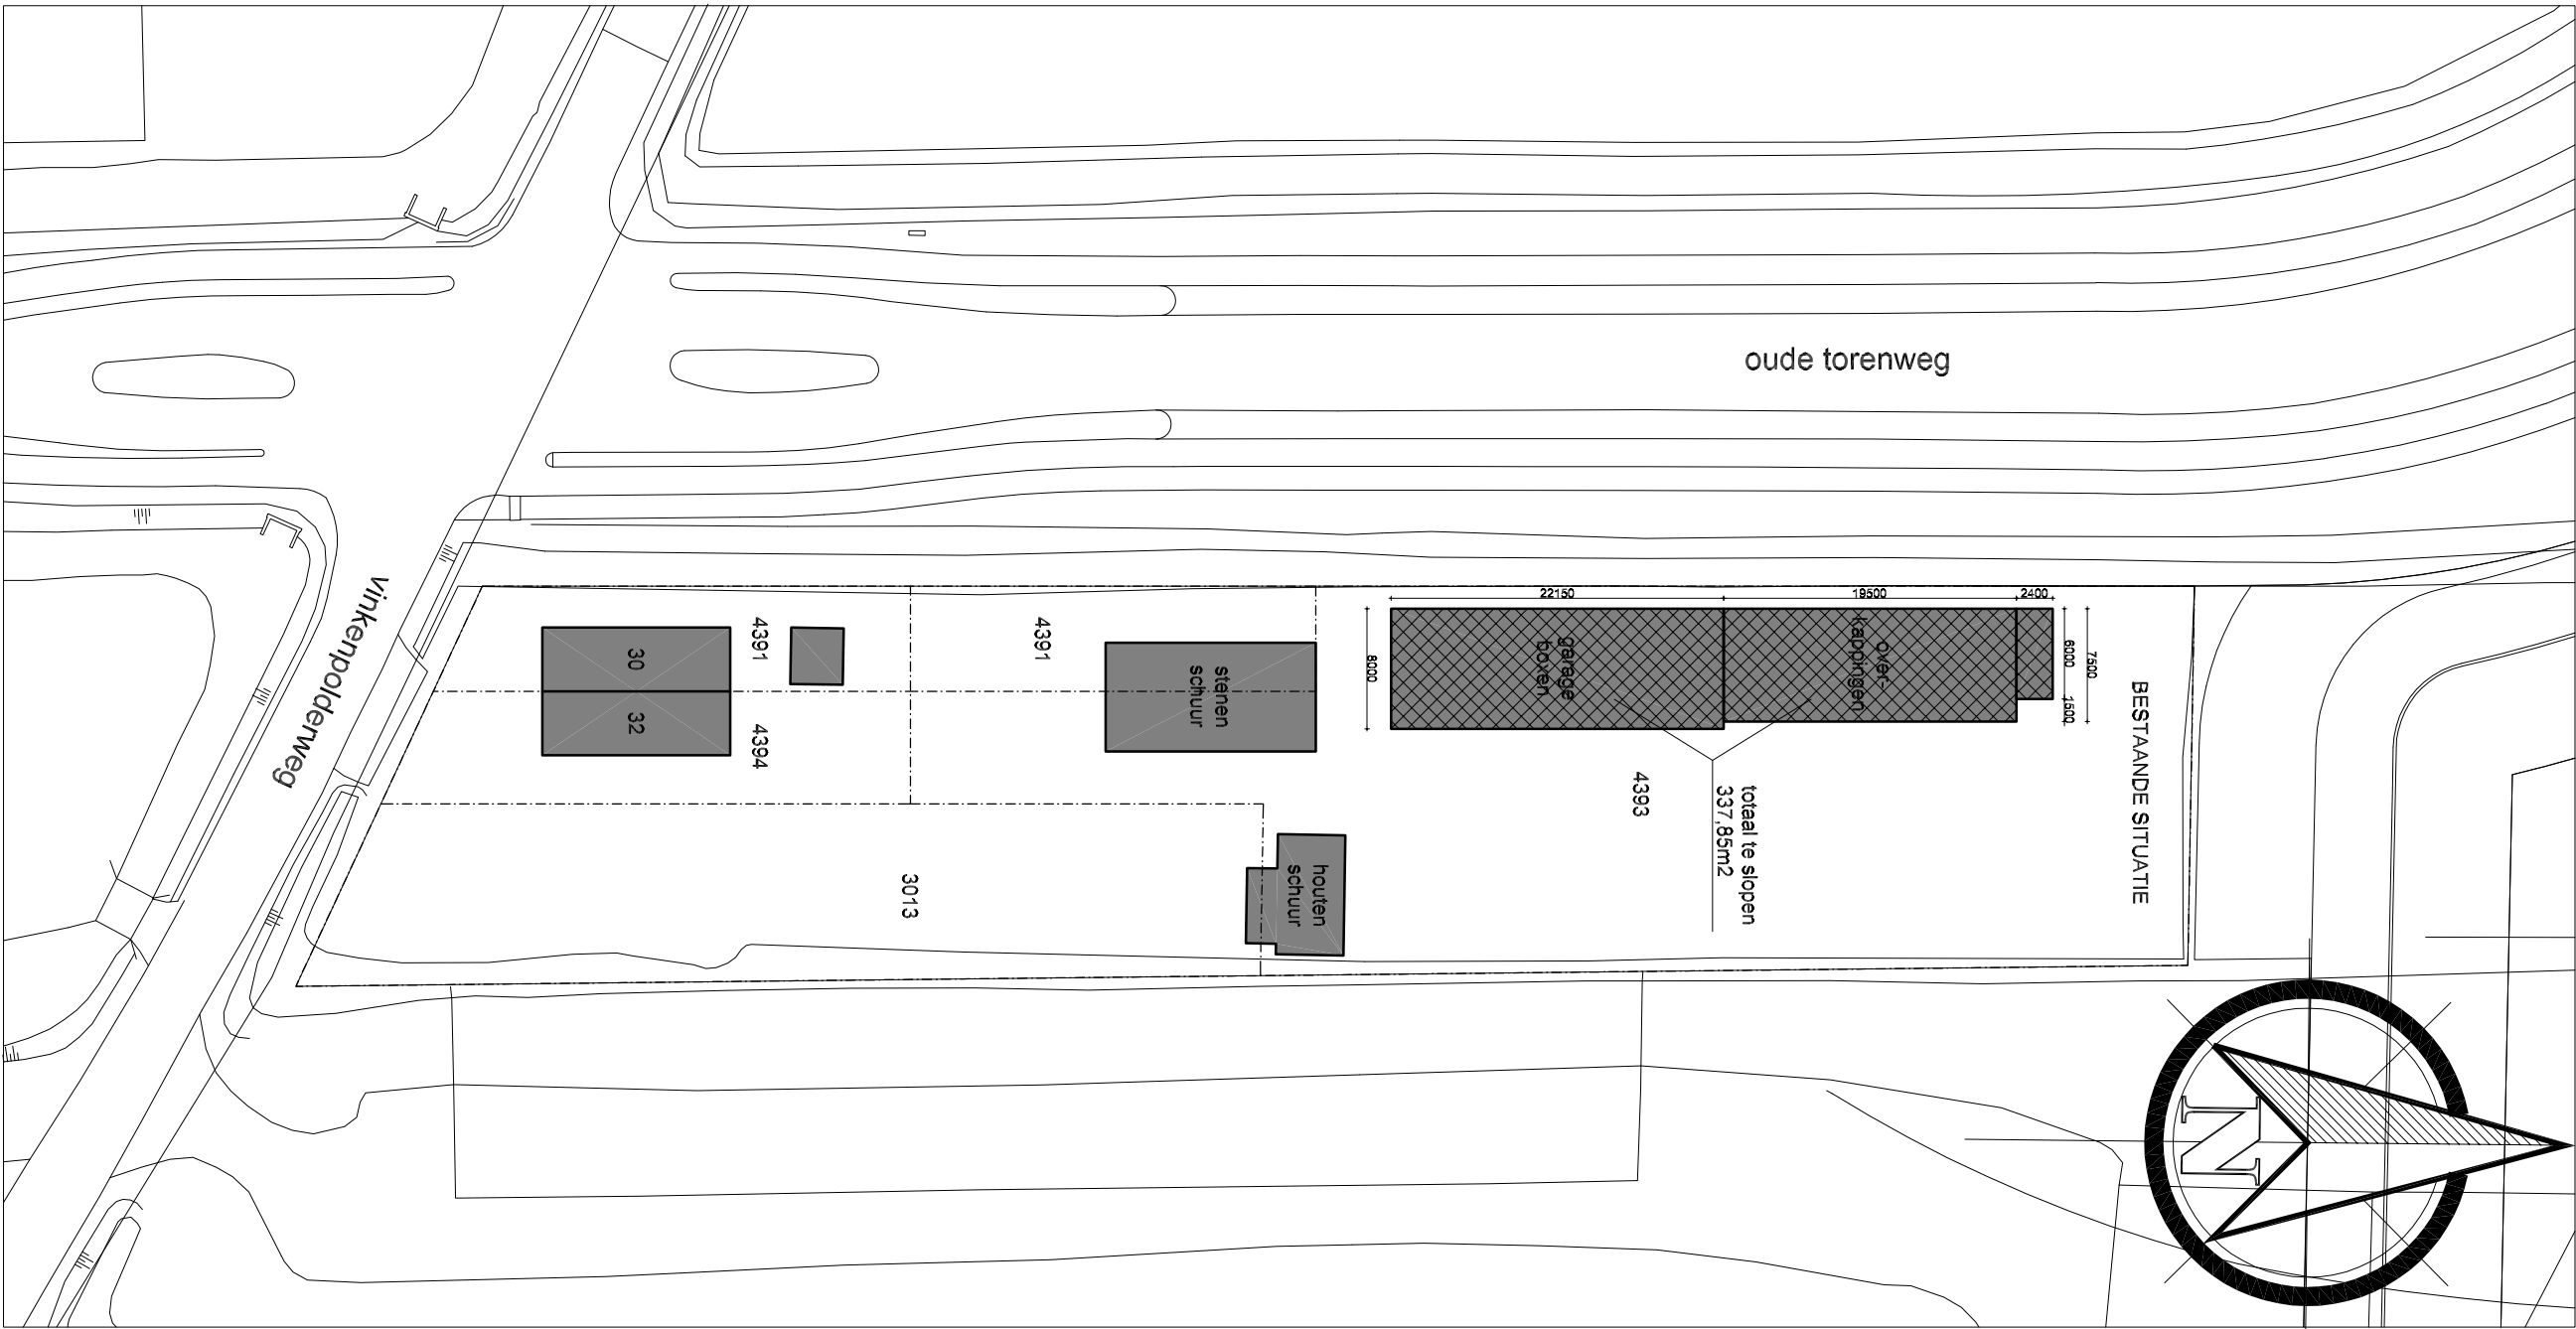


SITUATIE BESTAAND

1:500

SITUATIE NIEUW

1:500

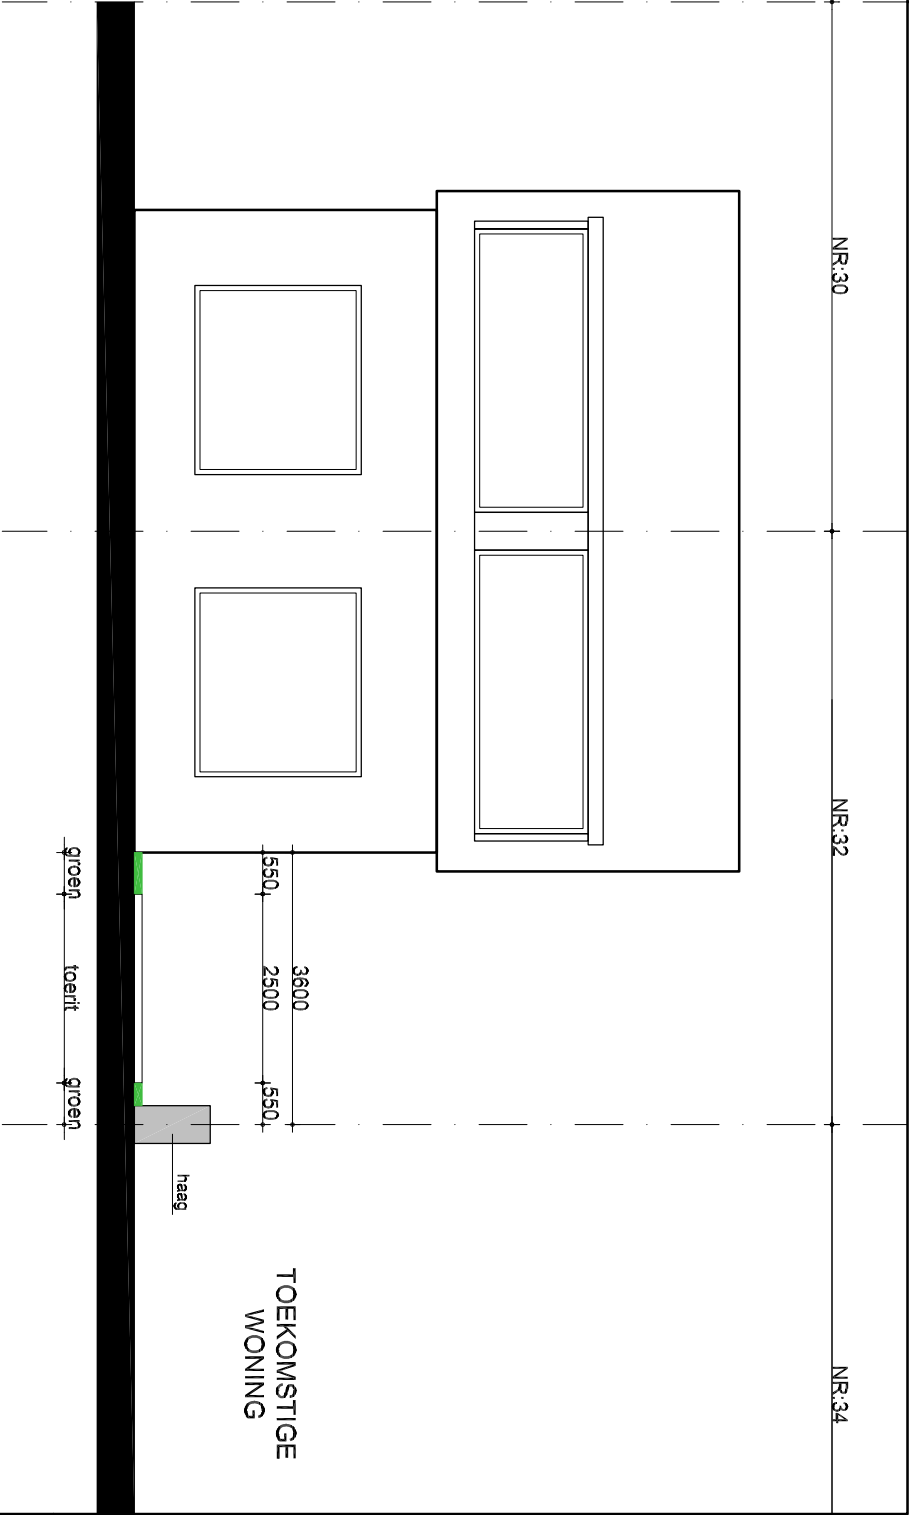

VOORAANZICHT VINKENPOLDERWEG 30/32/34

1:100

BESTAAND KAVEL OPDELEN IN TWEE GELIJKE KAVELS
KAVEL A: 1205m²
KAVEL B: 1205m²

TOTAAL TE SLOPEN GEBOUWEN
337,85m²

TOTAAL NIEUWBOUW / VERHARDINGEN
193,70m² (woning)
370,00m² (verhardingen incl. ontsluitingsweg)
563,70m² TOTAAL

TOTAAL NETTO TOENAME VERHARDINGEN
225,85m²

Wijziging A: Oppervlaktes verhardingen

BESTEKTEKENING



Bouw en Onderhoudsbedrijf de Kock B.V.

OPDRACHTGEVER: Dhr. A. Bak & Mevr. J. Bochanen

Vinkenpolderweg 30 te Alblasserdam

BETREFT: Nieuwbouw woning

Situatie bestaand & nieuw

Projectnummer:	09/0034	Schaal:	1:100
Bladnummer:	B02A	Getekend:	K.S.
Formaat:	A2	Datum:	04-04-2011

Wijziging A:	13-04-2012	Wijziging D:	-
Wijziging B:	-	Wijziging E:	-
Wijziging C:	-	Wijziging F:	-

Bouw en Onderhoudsbedrijf de Kock van Hennaertweg 12 2952 CA Alblasserdam Tel: 078-6912196 Fax: 078-6930413

NB Tekeningen, ontwerpen en berekeningen, die door de aannemer of in zijn opdracht vervaardigd zijn, blijven eigendom van de aannemer. Zij mogen niet aan derden ter hand worden gesteld of gebruikt met het oogmerk een vergelijkbare offerte te verkrijgen. Zij mogen evenmin worden gekopieerd of anderszins vernieuwsvuldig. Indien geen opdracht wordt verleend dienen deze bescheiden binnen 14 dagen na een daartoe door de aannemer gedaan verzoek franco aan hem te worden teruggezonden.