



VARIANT 1 (aan teen buitentalud) schaal 1:1000



VARIANT 2 (aan teen buitentalud +3,30) schaal 1:1000




VARIANT 3 (ingravin huidige kruin) schaal 1:1000




VARIANT 4 (ophoging huidige kruin) schaal 1:1000

LEGENDA


- Ruimtebeslag fietspad inclusief berm
- Ruimtebeslag t.b.v. werkzaamheden aanleg fietspad
- Beleggrans

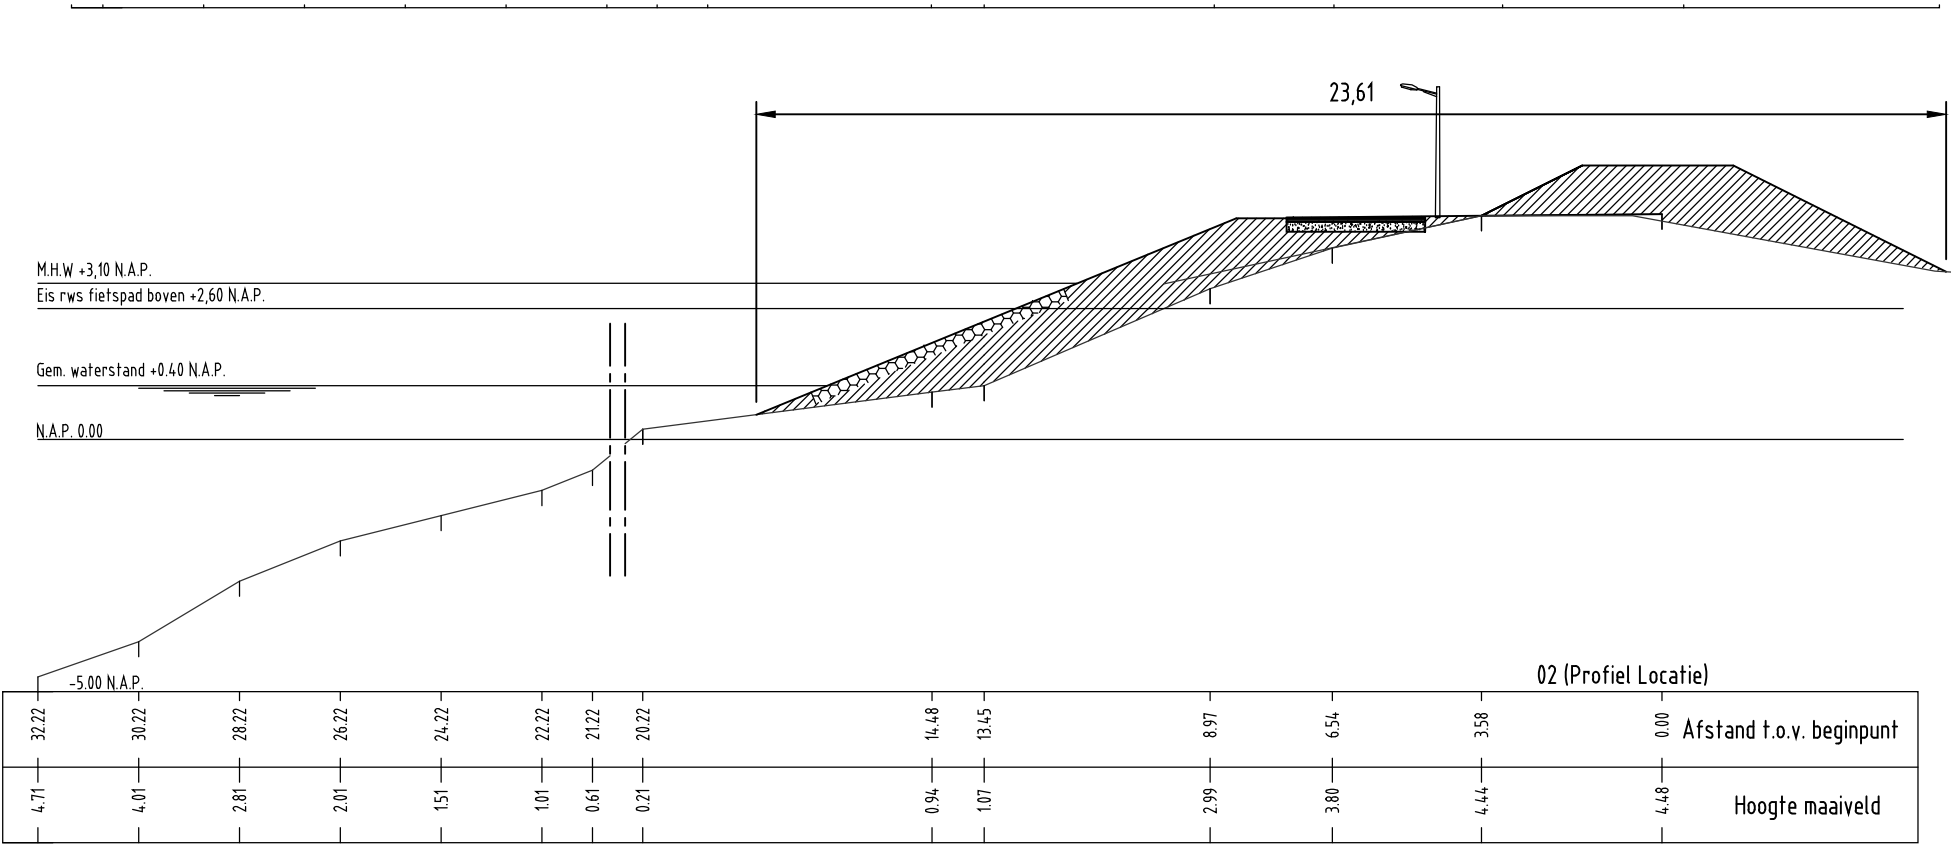


VARIANT 1; profiel 2 schaal 1:50

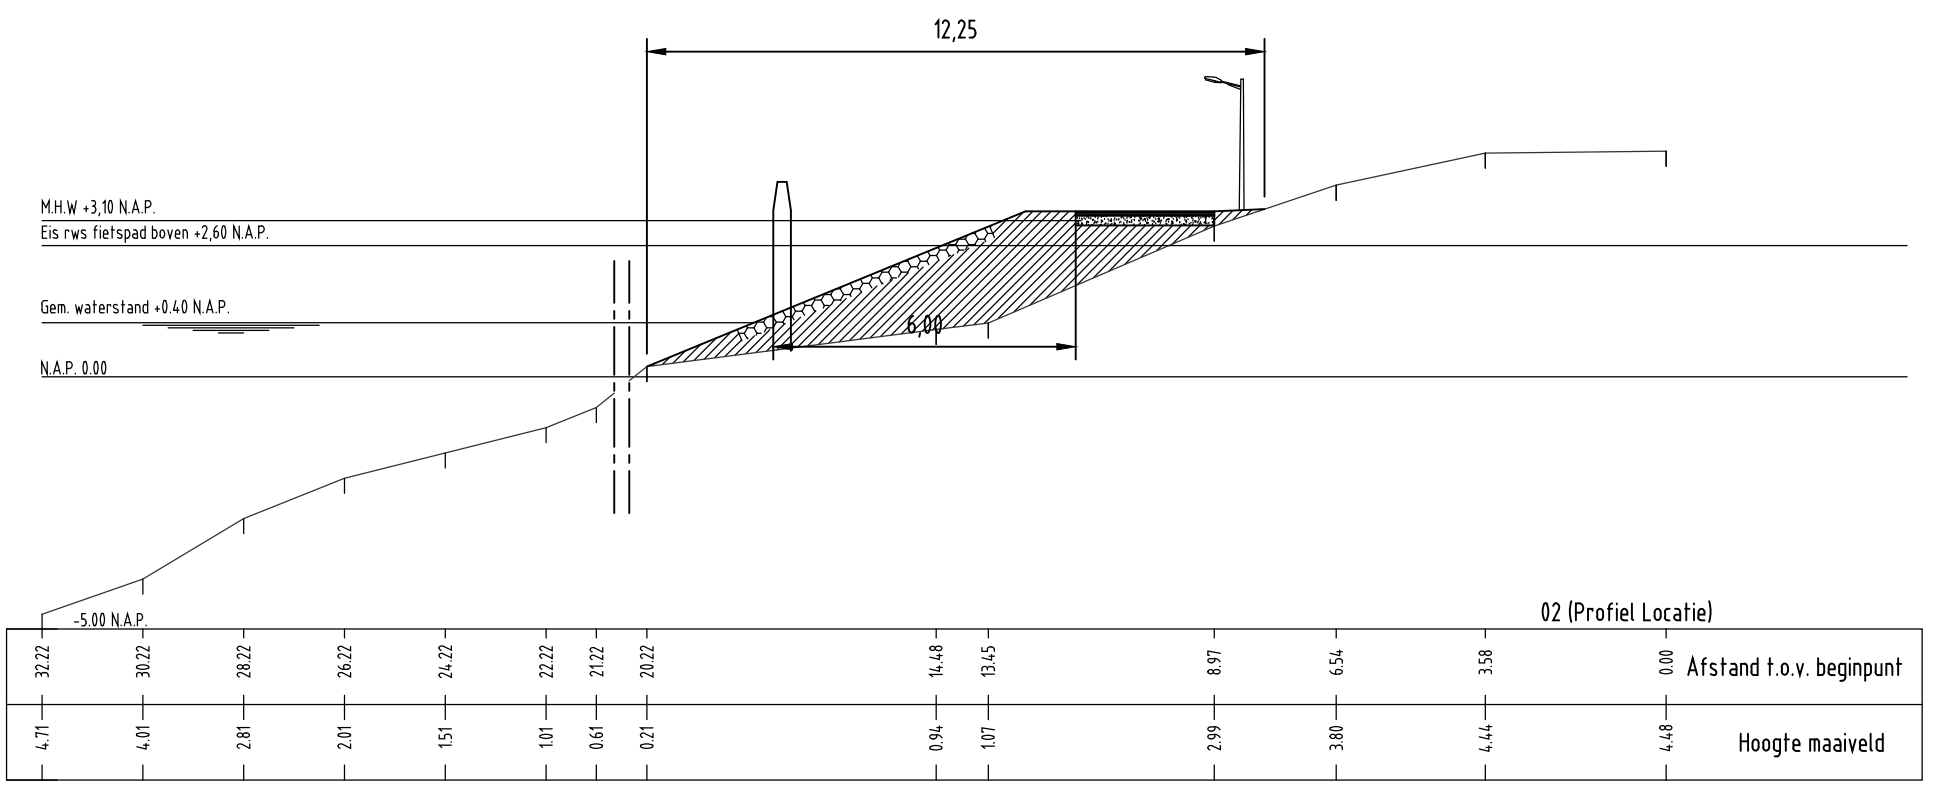


VARIANT 2; profiel 2 schaal 1:50

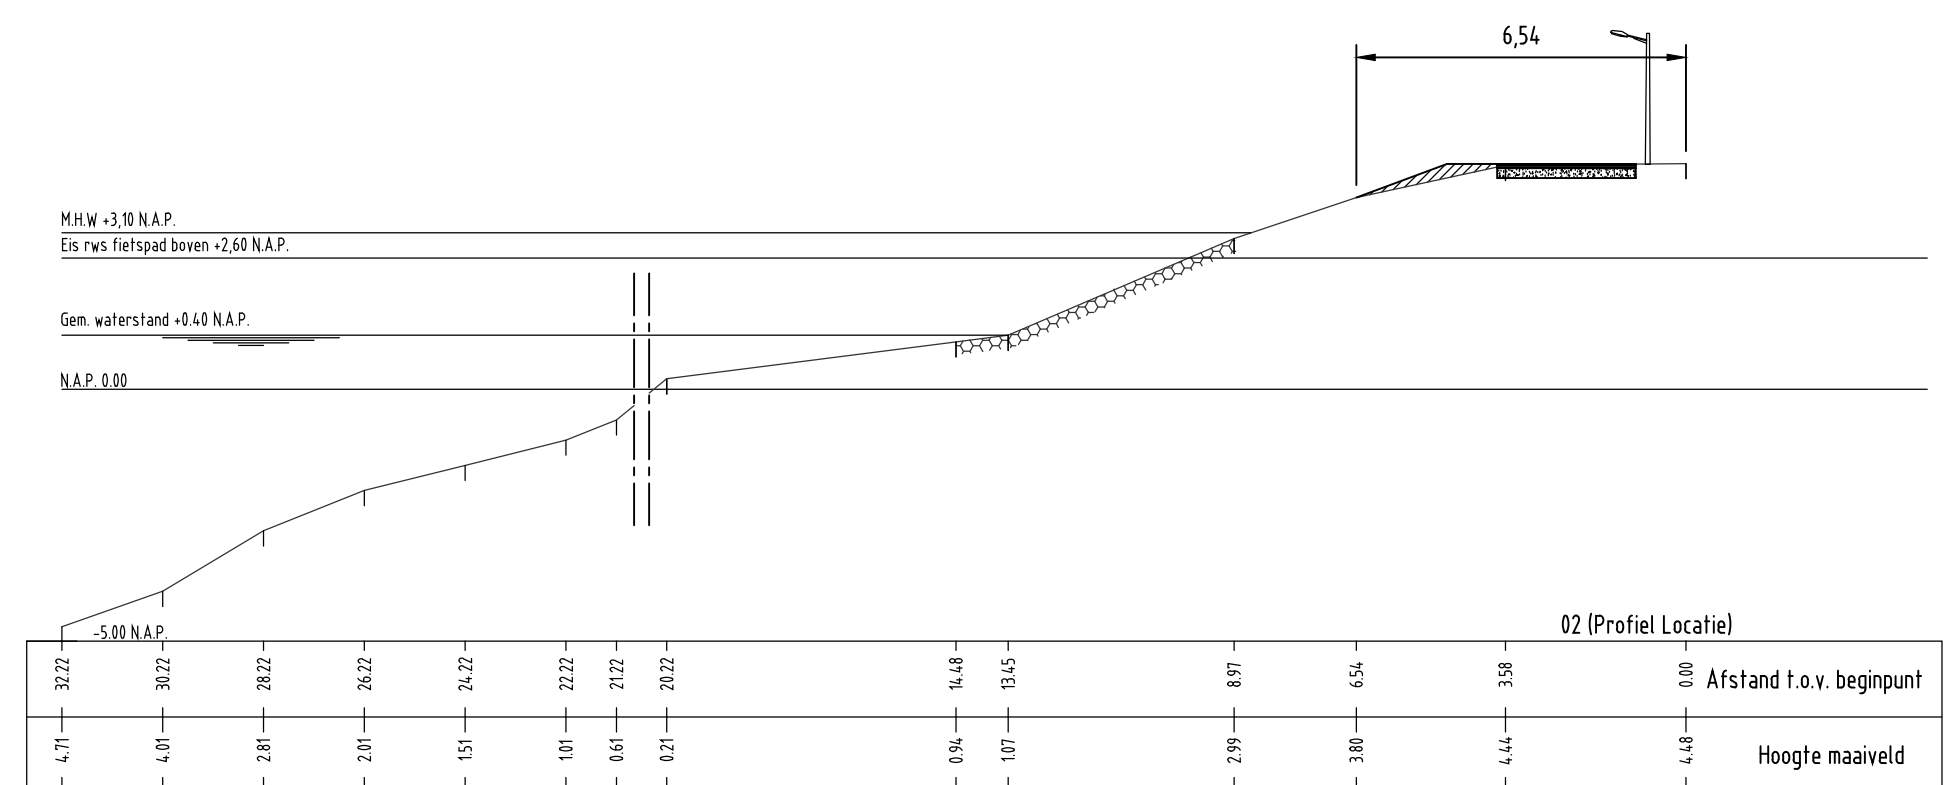


VARIANT 3; profiel 2 schaal 1:50

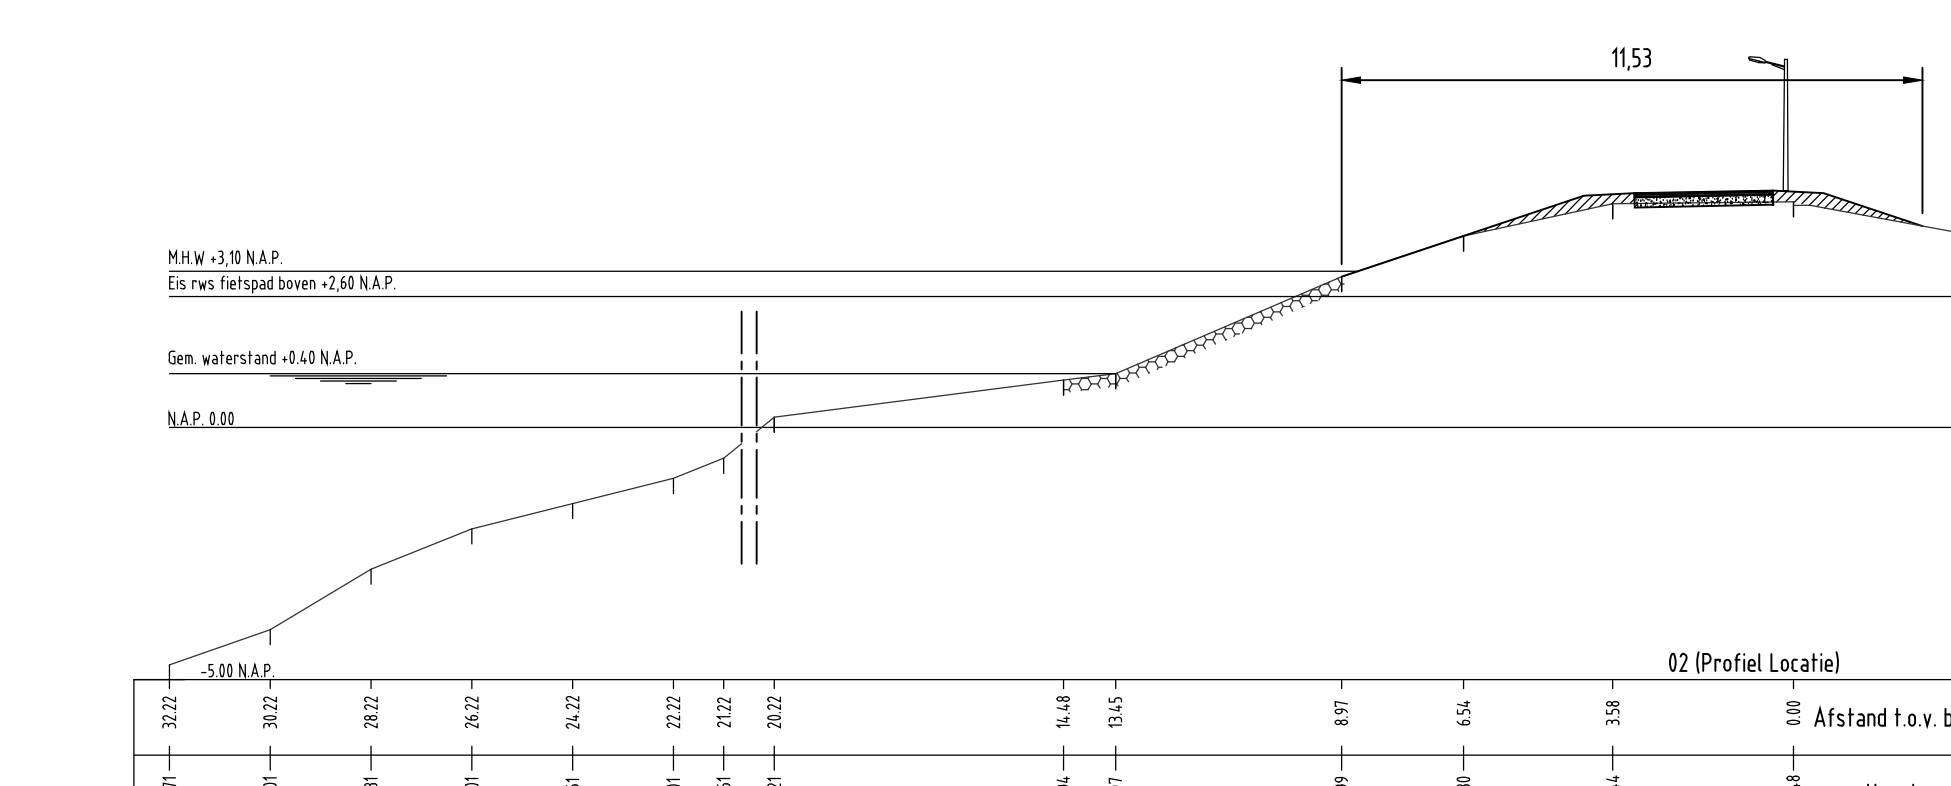


VARIANT 4; profiel 2 schaal 1:50

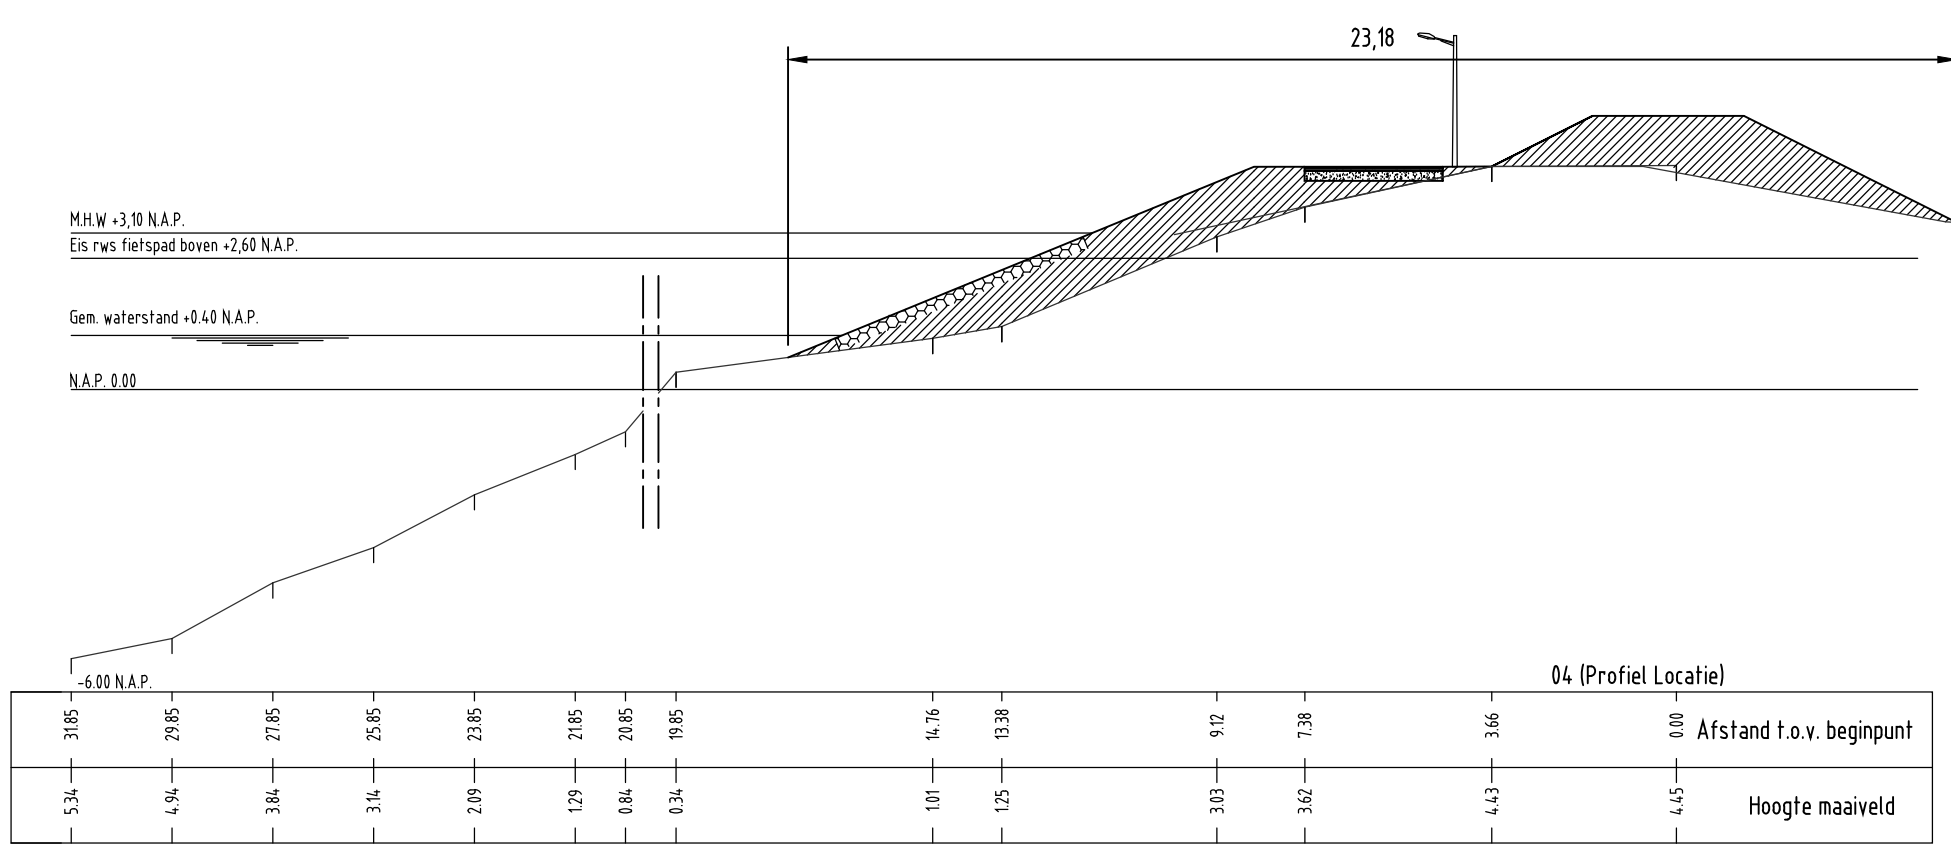


VARIANT 1; profiel 4 schaal 1:50

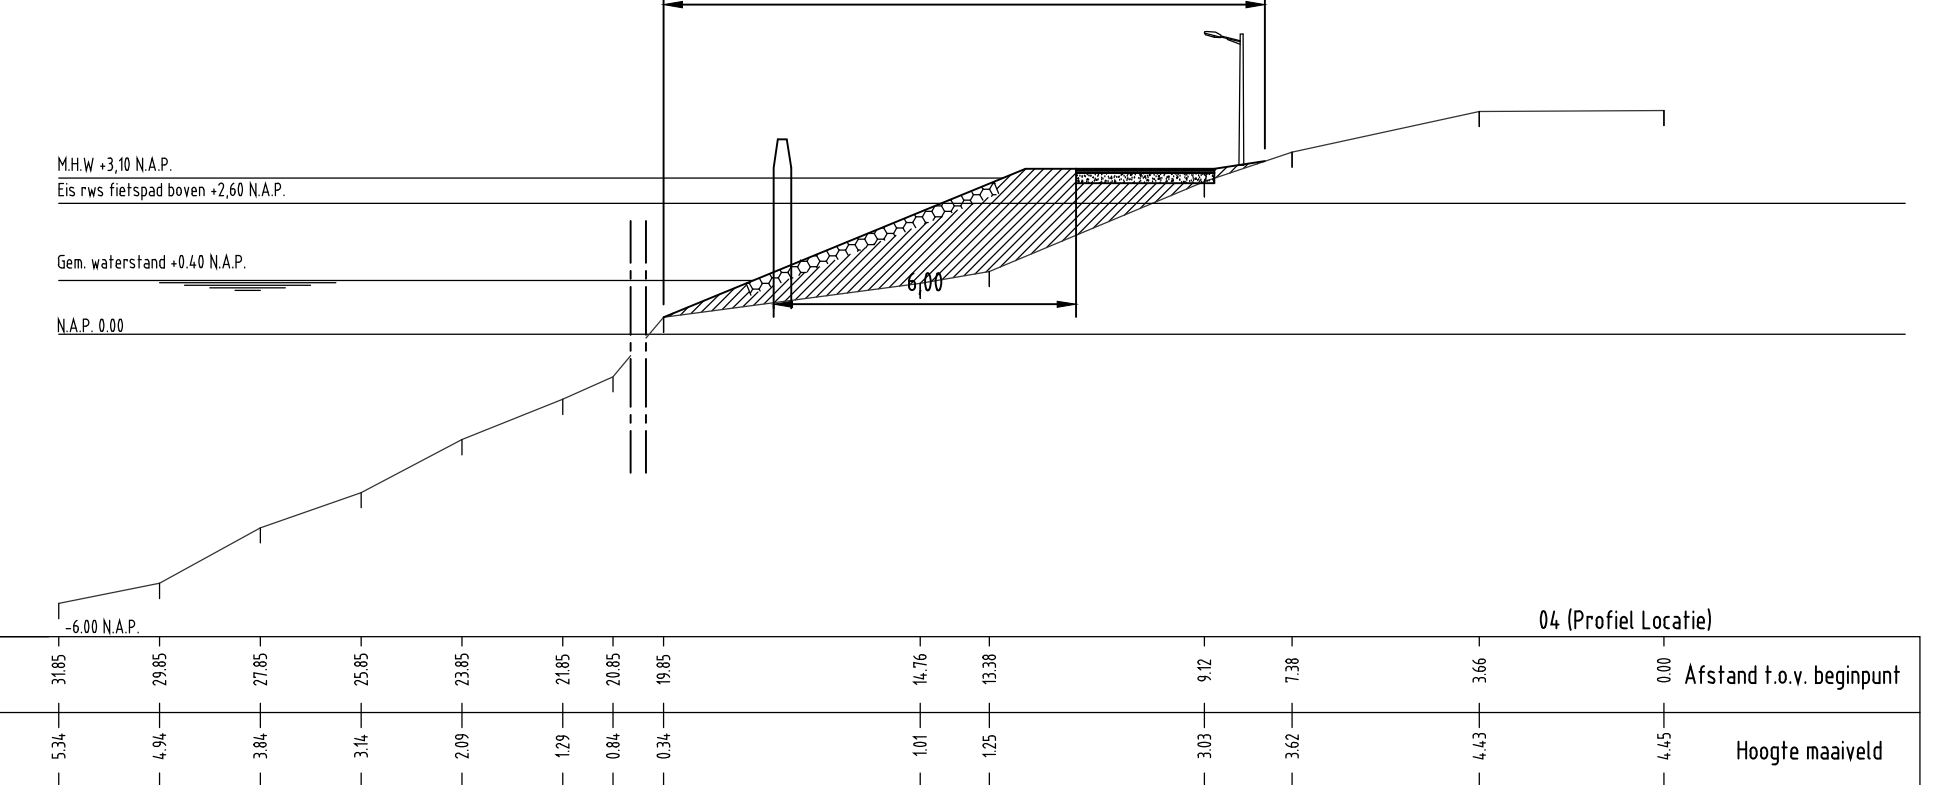


VARIANT 2; profiel 4 schaal 1:50

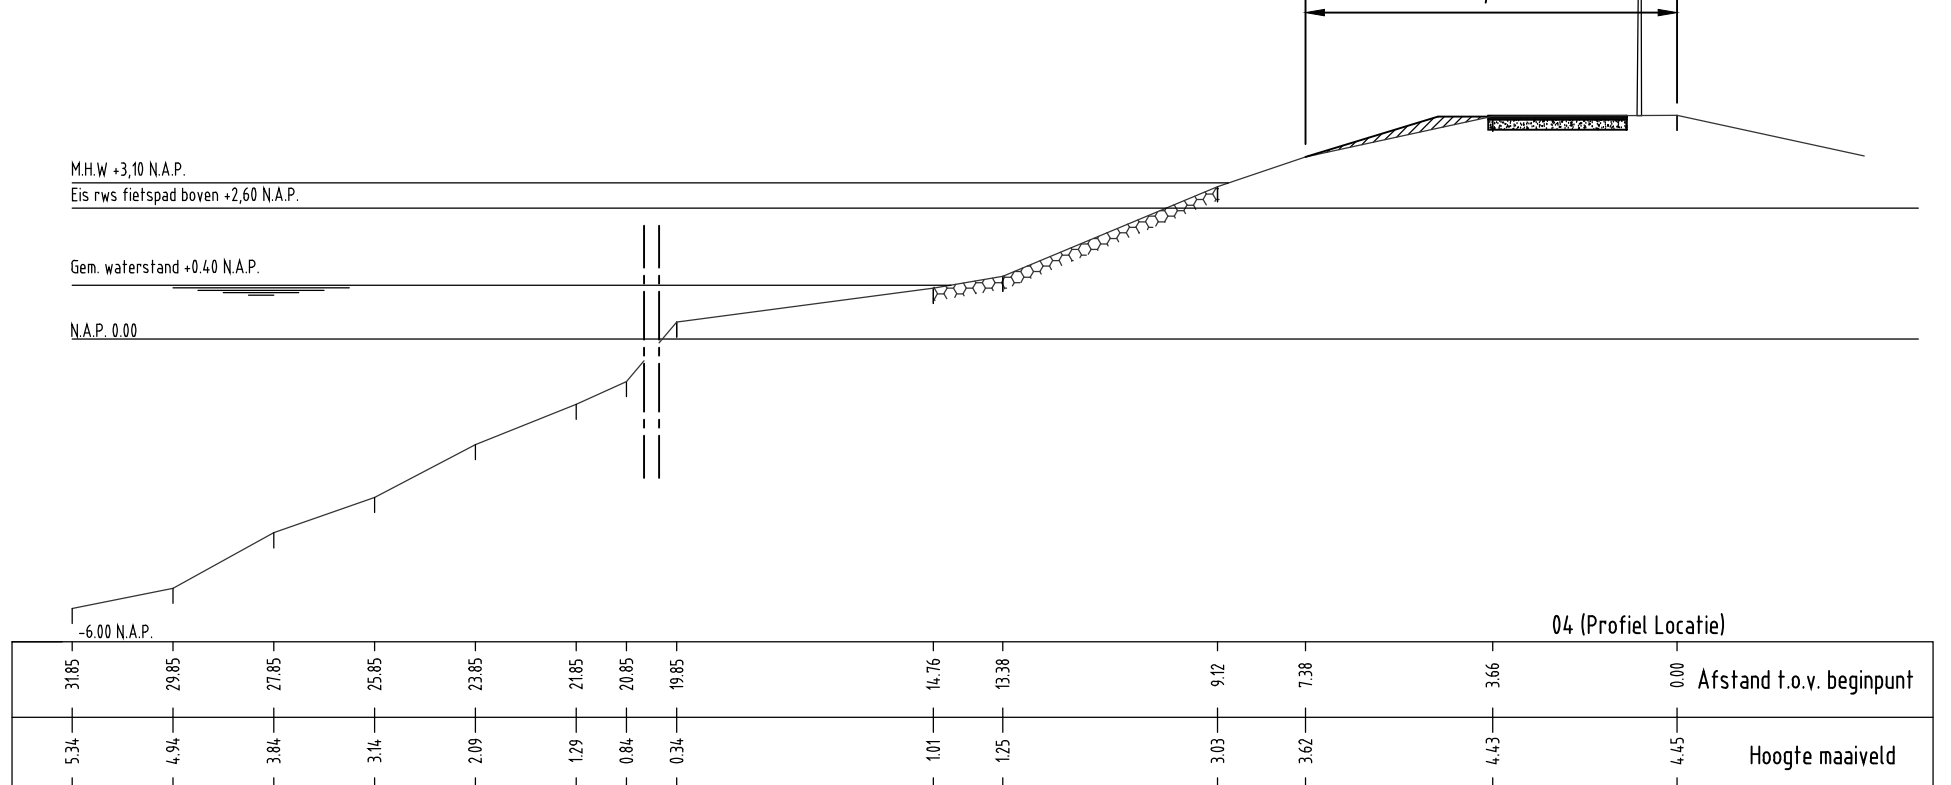


VARIANT 2; profiel 4 schaal 1:50

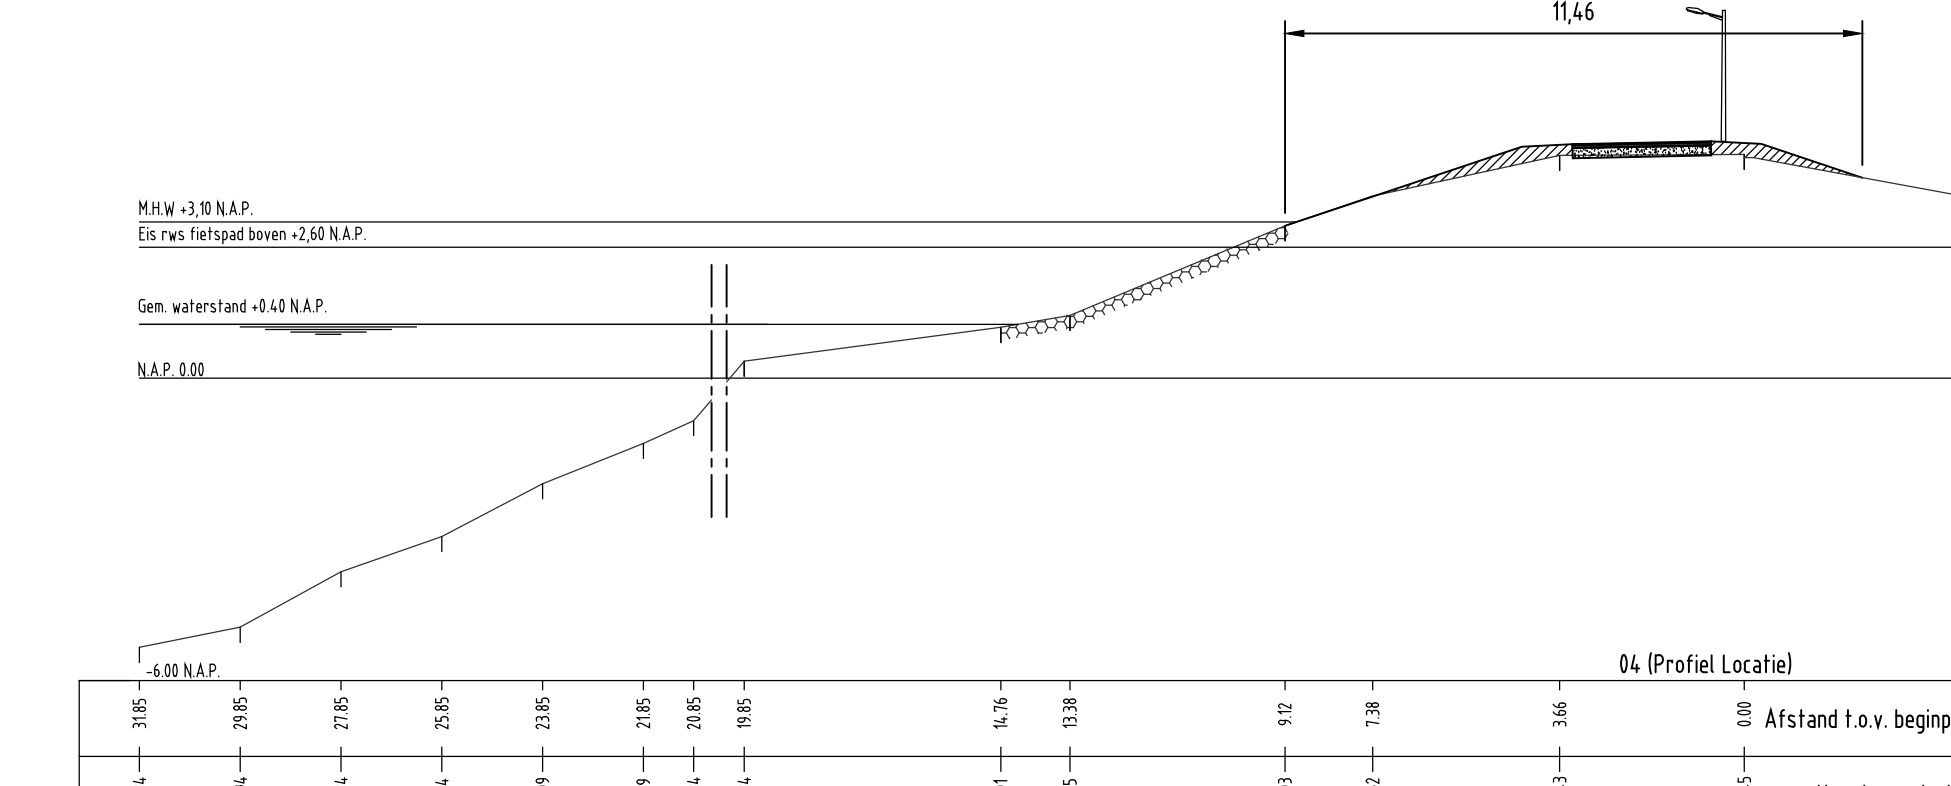


VARIANT 4; profiel 4 schaal 1:50

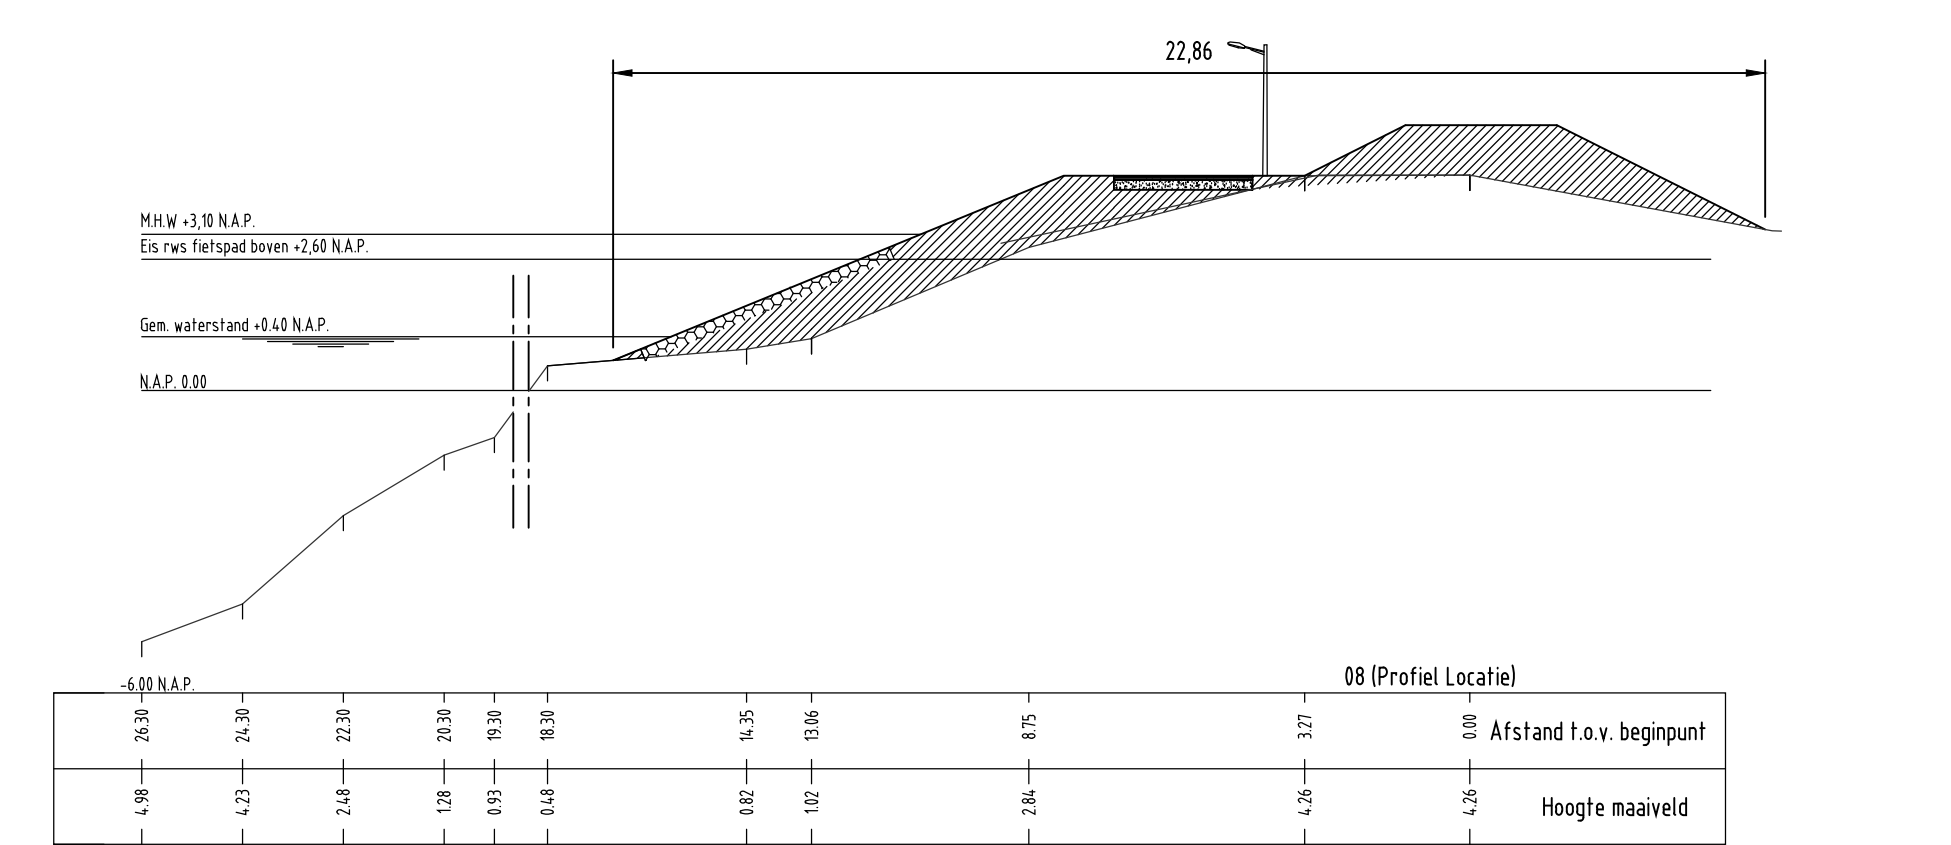


VARIANT 1; profiel 8 schaal 1:50

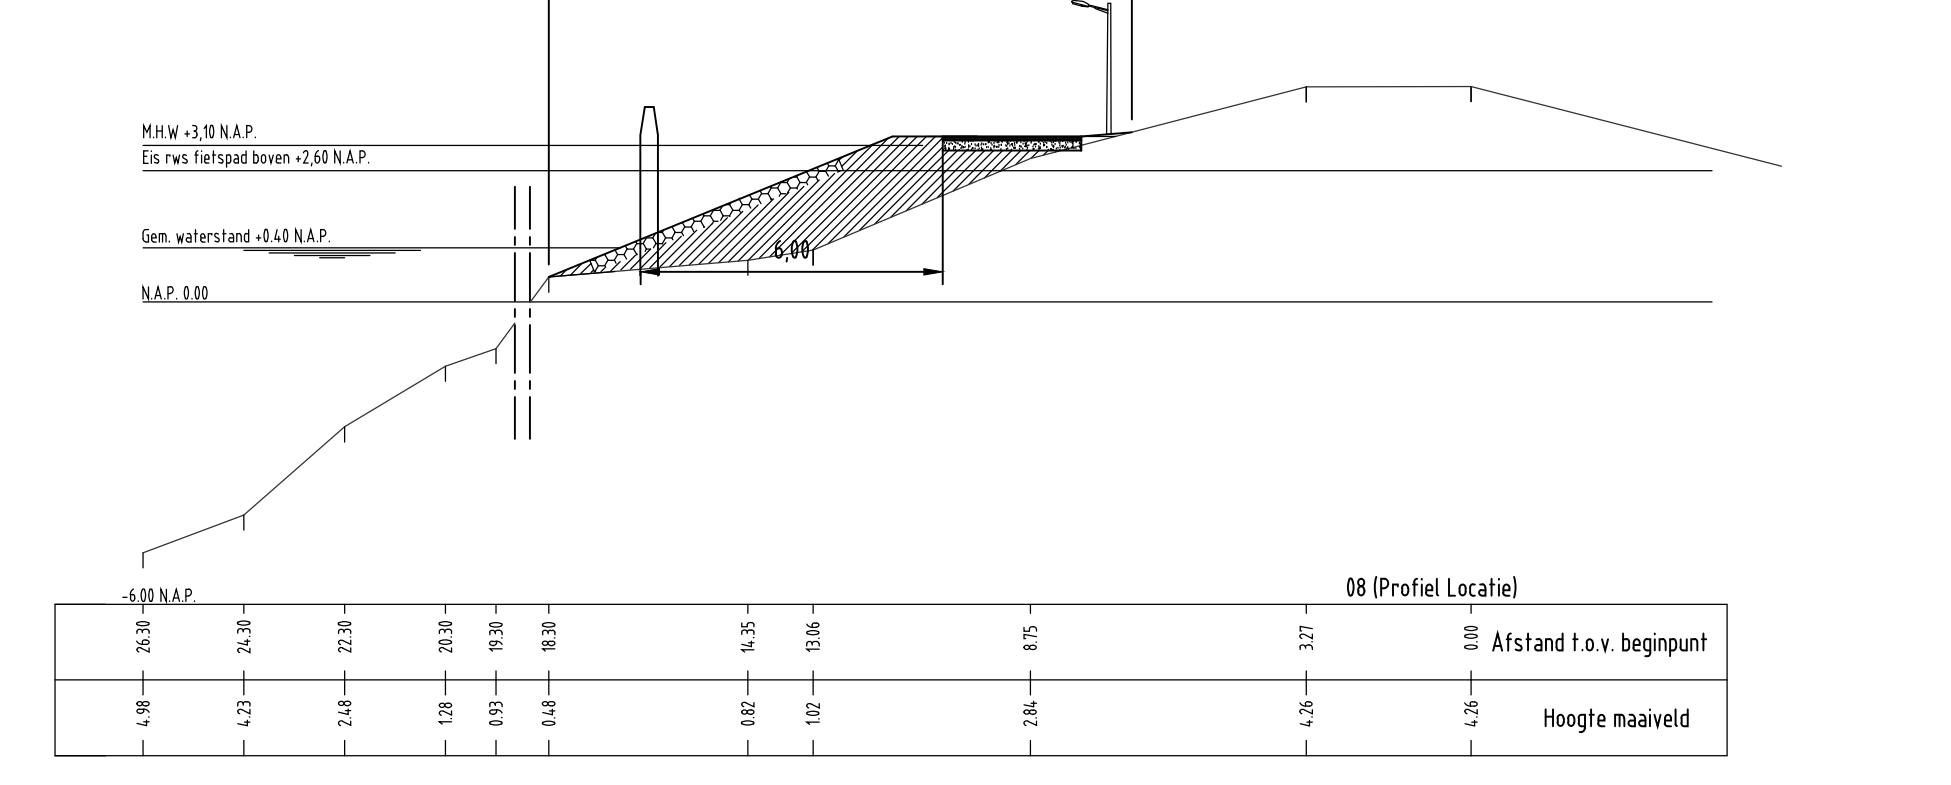


VARIANT 2; profiel 8 schaal 1:50

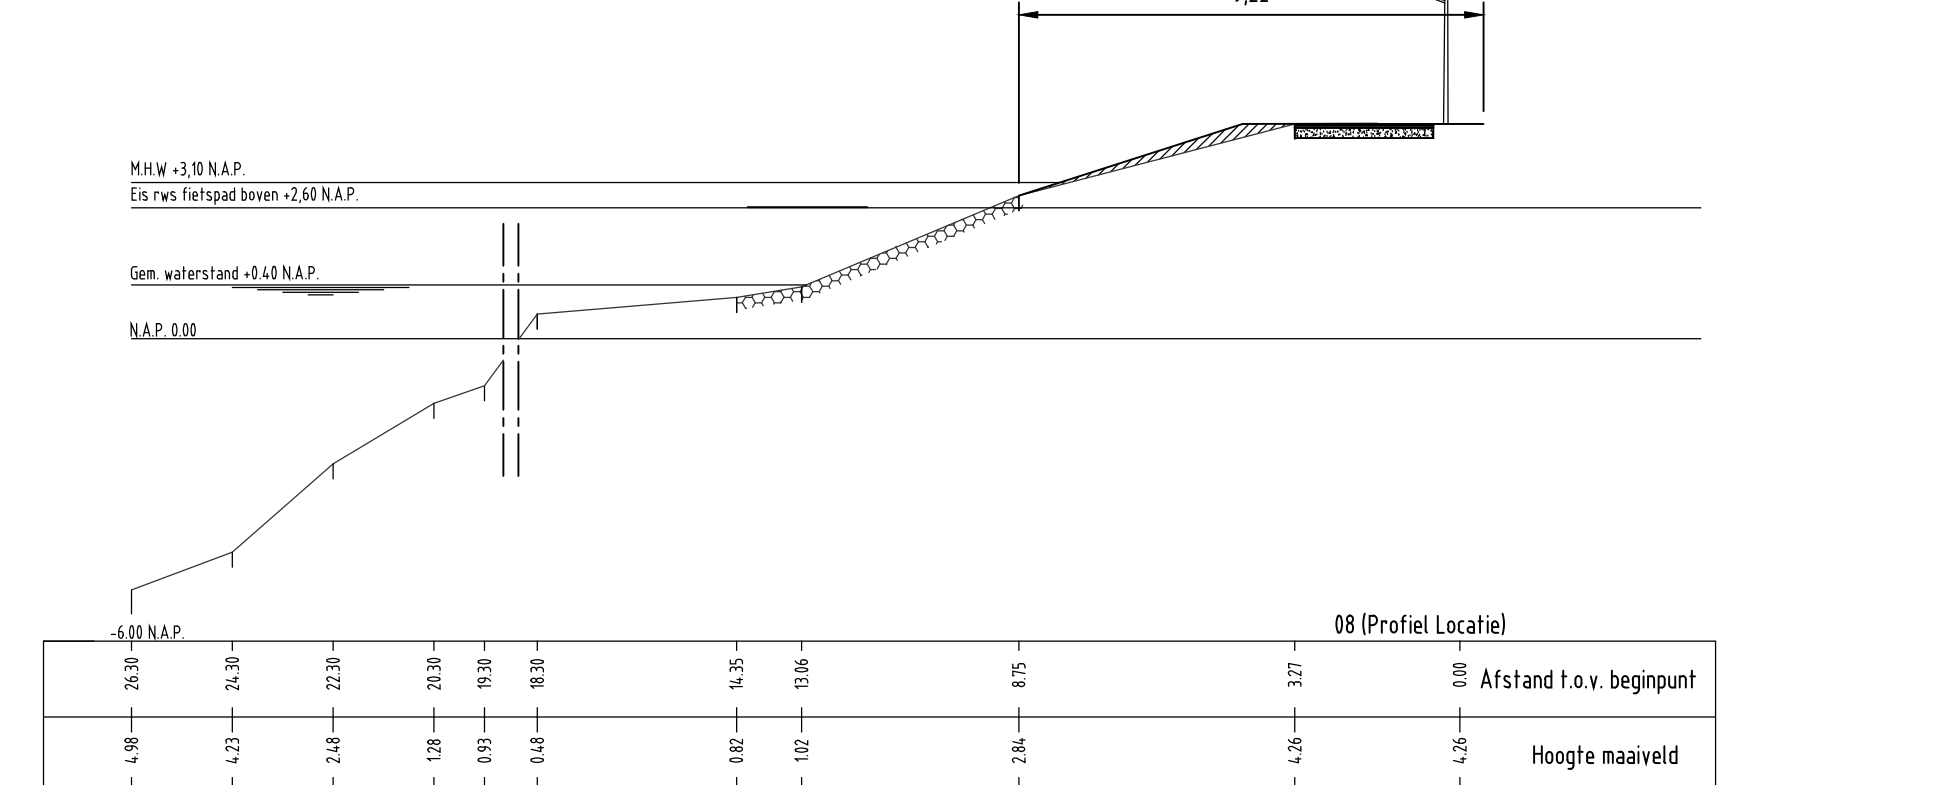

VARIANT 4; profiel 8 schaal 1:50

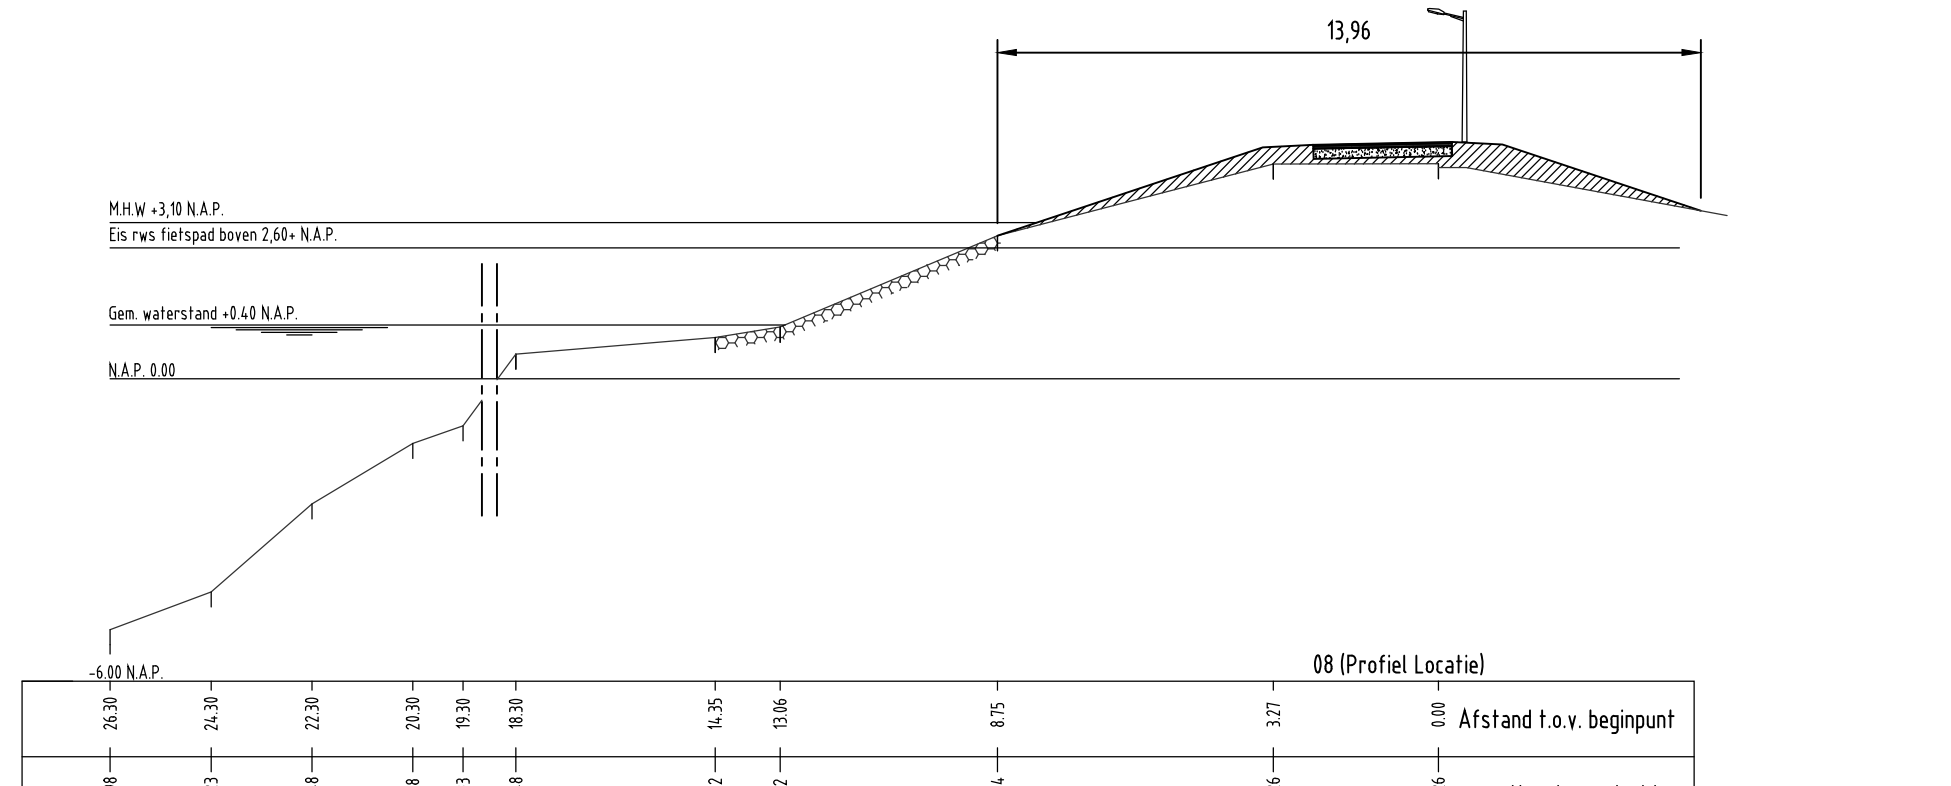

VARIANT 4; profiel 8 schaal 1:50

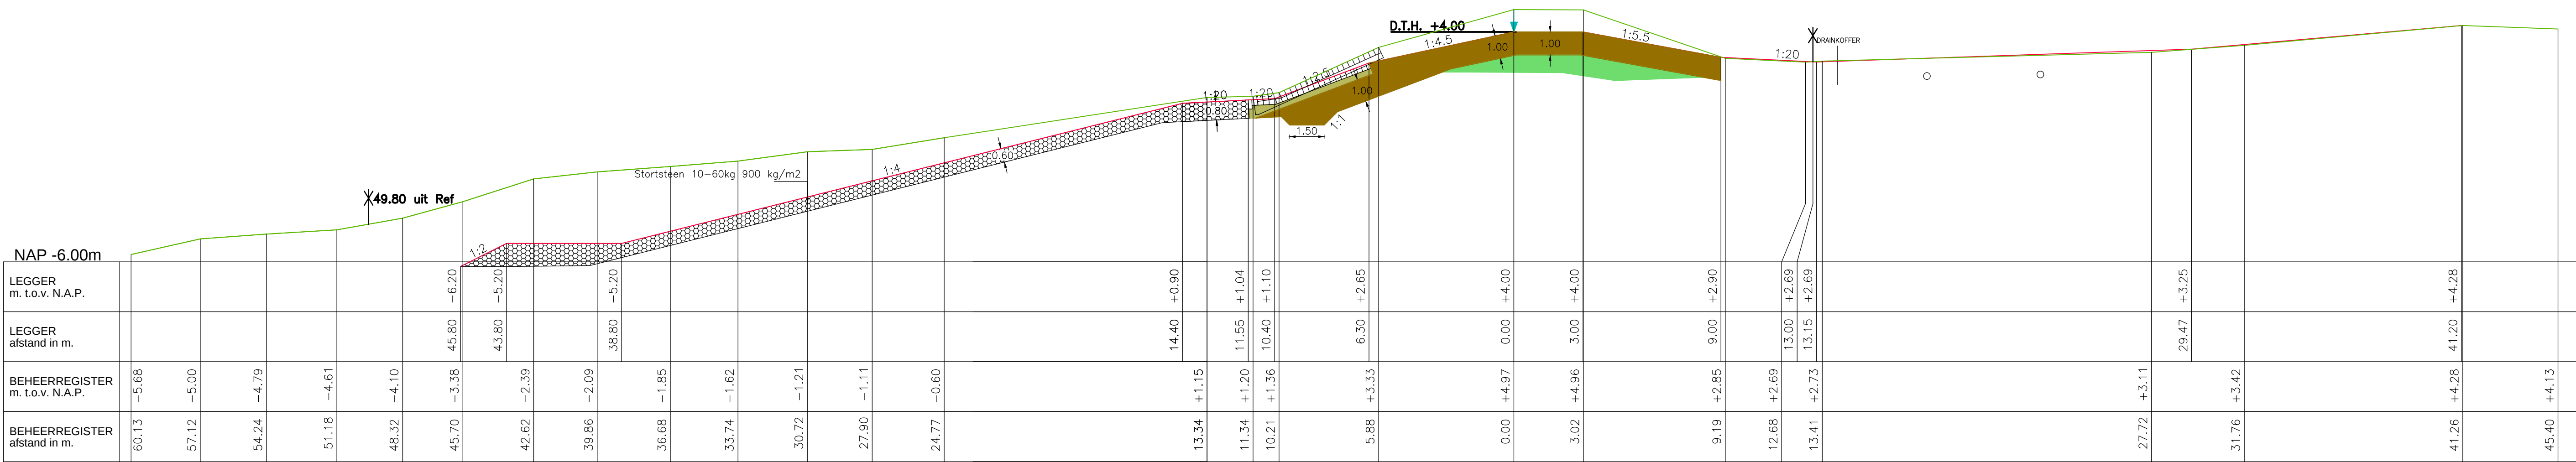

DWP AW143+055m.; LEGGER WATERSCHAP; schaal 1:50