

Bezoekadres De Blomboogerd 1, 4003 BX Tiel
Postadres Postbus 599, 4000 AN Tiel
T (0344) 64 90 90 **F** (0344) 64 90 99
E info@wsrl.nl **I** www.waterschaprivierenland.nl
Bank 63.67.60.294

Gemeente Alblasserdam
T.a.v. de heer A. Barnhoorn
Postbus 2
2950 AA ALBLASSERDAM



MPGAD2012032913530407

GAD 29.03.2012 0407

Datum:
28 maart 2011

Ons kenmerk:
201208988/181966

Uw kenmerk:
--

VERZONDEN 28 MRT 2012

Behandeld door:
de heren V. Vulto

Onderwerp:

Verklaring betreffende de vergunbaarheid van een buitendijks fietspad ter plaatse van de Oost Kinderdijk 48 tot 66 te Alblasserdam

Doorkiesnummer:
(0344) 64 9494
cpv@wsrl.nl

Geachte heer Barnhoorn,

Naar aanleiding van uw verzoek (per email) van 1 maart 2012 inzake een verklaring betreffende het te realiseren fietspad ter hoogte van de Oost Kinderdijk 48 t/m 66 te Alblasserdam delen wij u het volgende mee.

Situatie

De gemeente is reeds langere tijd in overleg met het waterschap over een fietspad tussen Alblasserdam en Kinderdijk. Vanwege privaatrechtelijke beperkingen op het perceel achter de woningen ter plaatse van de Oost Kinderdijk 48 t/m 66 is het niet mogelijk het fietspad, zoals elders, op de kruin van de waterkering te realiseren. De gemeente heeft voorgesteld om het fietspad aan te leggen op een aanberming op de buitendijkse berm van de primaire waterkering (zie bijlage). In verband met het vastleggen van de afspraken heeft de gemeente gevraagd om een verklaring betreffende de vergunbaarheid van deze variant.

Vergunbaarheid

Wij beperken ons in onze reactie tot de belangen van het waterschap. De werkzaamheden zijn ook vergunningsplichtig bij Rijkswaterstaat.

Vergunbaarheid bij het waterschap

Het door de gemeente voorgestelde alternatief wordt door ons beoordeeld als kansrijk. Wel moet nog worden aangetoond dat het fietspad geen negatieve effecten heeft voor de waterkering. In onze mail van 21 juli 2011 (onderwerp: *reactie op praatprent fietspad Alblasserdam op teen buitendijks bij Oost Kinderdijk 48-66*, zie bijlage) hebben wij een aantal aandachtspunten aangedragen waar naar gekeken zal moeten worden. U kunt hier contact over opnemen met de heer H. Kool van het waterschap. Het is onze verwachting dat, als de gemeente het plan verder laat uitwerken/onderzoeken, zal blijken dat wij hier vergunning voor kunnen verlenen.

Wellicht ten overvloede wijzen wij u er op dat een definitief oordeel alleen gegeven kan worden naar aanleiding van een volledige en ontvankelijke vergunningsaanvraag.

Derdebelangen

Omdat er ter plaatse derdebelangen spelen, zullen deze meegewogen moeten worden in een eventueel besluit. Het geniet de voorkeur dat de gemeente voorafgaande aan een eventuele vergunningsaanvraag goedkeuring vraagt en krijgt van de bewoners van de Oost Kinderdijk 48 t/m 66. Indien dit niet lukt zal gekeken moeten worden hoe de belangen van de bewoners het beste geborgd kunnen worden in een vergunningenprocedure. Dit kan bijvoorbeeld door toepassing van afd. 3.4 van de Awb (de zgn. “6-maanden procedure”) of het op enig moment in de vergunningenprocedure horen van de bewoners (cf. art. 4.8 Awb). In dat geval zal de behandeltermijn voor de aanvraag waarschijnlijk langer zijn dan in de normale procedure.

Samenloop met Rijkswaterstaat

Omdat de werkzaamheden buitendijks plaats zullen vinden is er sprake van samenloop (cf. art. 6.17 lid 1 van de Waterwet). Dat wil zeggen dat Rijkswaterstaat en Waterschap Rivierenland gezamenlijk één watervergunning zullen afgeven. Indien de werkzaamheden voor beide overheden vergunbaar zijn, zal een watervergunning verleend worden. Het is aan de gemeente als initiatiefnemer om tot een plan te komen dat aan de eisen van zowel Rijkswaterstaat als het waterschap voldoet.

Belangrijke aandachtspunten

Om misverstanden en/of vertragingen in het proces te voorkomen wijzen wij u nu alvast op de volgende zaken:

1. De dijksluitingsperiode (15 oktober – 1 april). Gezien de locatie en het risico van hoog water in deze periode is het niet mogelijk om in dit geval af te wijken van de dijksluitingsperiode. U dient hier rekening mee te houden in uw planning.
2. Het vergunningenproces (inclusief de mogelijkheid tot bezwaar en beroep). Gezien de derdebelangen en de samenloop tussen Rijkswaterstaat en het waterschap raden wij u aan hier (ruim de) tijd voor te reserveren in uw planning. Met name eventuele bezwaren van derden kunnen voor (langdurige) vertraging zorgen.

Conclusie


Wij beoordelen het voorgestelde alternatief als kansrijk. Het is onze verwachting dat het, vanuit het waterschap bezien, mogelijk is vergunning te verlenen voor deze uitvoering.

Zowel inhoudelijk als procedureel moet nog wel het een en ander uitgewerkt worden. Wij raden u aan dit te regelen voordat u een aanvraag om watervergunning indient. Het is onze ervaring dat de doorlooptijd van een aanvraag op die manier beperkt kan worden.

Contact

Wij vertrouwen er op u voldoende te hebben geïnformeerd. Mocht u nog vragen hebben over de vergunbaarheid en/of het vergunningsproces dan kunt u contact opnemen met de heer V. Vulto (tel.: 0344 649 331, email: v.vulto@wsrl.nl). Voor overige vragen verwijzen wij u naar de heer H. Kool (tel.: 0344 649 421, email: h.kool@wsrl.nl).

Hoogachtend,
het college van dijkgraaf en heemraden
van Waterschap Rivierenland,
namens deze,
het hoofd van de afdeling Vergunningen,

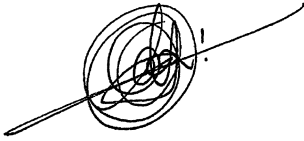

mevr. ing. M. Wierda.

Bijlagen: Tekening/ email 21 juli 2011/

Afschrift: Inclusief bijlage:

- Archief/
- Rijkswaterstaat Zuid-Holland (t.a.v. mevrouw R. de Wit), Postbus 556, 3000 AN Rotterdam

Alleen brief:

- T-PLW (P. Bode)/
- T-KEA (H. Kool)/
- T-VOO (V. Vulto)/
- T-PDV (A. Kraaijeveld)/

Vulto, Vincent

Van: Kool, Harm**Verzonden:** donderdag 1 maart 2012 14:17**Aan:** Vulto, Vincent**Onderwerp:** FW: reactie op praatprent fietspad Alblasserdam op teen buitendijks bij Oost Kinderdijk 48-66**Bijlagen:** inpassing glooiing en fietspad.pdf; AW143.+055m.pdf

Met vriendelijke groet,

Harm Kool
Senior Beleidsmedewerker Waterveiligheid
Team Kennis en Advies
Beleidsafdeling Water en Dijken

Van: Kool, Harm**Verzonden:** donderdag 21 juli 2011 11:11**Aan:** 'Barnhoorn, APA'**Onderwerp:** reactie op praatprent fietspad Alblasserdam op teen buitendijks bij Oost Kinderdijk 48-66

Beste Ad,

Hierbij een reactie op je "praatprent fietspad op teen buitendijks" bij Oost Kinderdijk 48-66:

1. Het tracé kruist op twee punten grond waarop het beding rust. Dus daarover dient de gemeente eerst overeenstemming met de bewoners te bereiken.
2. Uit oogpunt van dijkveiligheid lijkt dit een kansrijke variant op grond van het onderwaterprofiel bij AW143.+055 m en de ontwerpberekeningen van de dijk die we hiervoor bekeken hebben. Daarbij heb ik nog de volgende opmerkingen.
3. Er zitten nu 2 knikken in het fietspad. We zien mogelijkheden om het fietspad en de kruin van de dijk vloeiender te laten verlopen. Hiervoor zou je de buitenberm breder kunnen maken, dus iets verder de rivier in. (Uiteraard moet RWS daar ook mee instemmen.) Dat geldt zeker aan de noordkant waardoor de waterlijn nu al wat verder landinwaarts loopt.
4. Als de kruin toch verlegd moet worden zal a) de legger (met ligging keurzone en beschermingszone) aangepast moeten worden, b) bekeken moeten worden wat dit betekent voor de mogelijkheden van toekomstige versterking en c) de drainage aan de binnentoeen mogelijk aangepast moeten worden.
5. De inpassing van afritten en fietspad met de bestaande steenglooiing op het buitentalud verdient bijzondere aandacht. Als je het fietspad zoals getekend er zo tegenaan legt verwachten we dat er uitspoeling zal optreden. Wij stellen voor het onderste deel van de steenglooiing naar buiten te verplaatsen zodat deze ook het fietspad beschermt. Zie schetsje.
6. Voor de detaillering van het ontwerp is het belangrijk om na te gaan of het onderwaterprofiel overal overeenkomt met het profiel bij AW143.+055. Daarvoor stellen we voor om oeverpeilingen uit te laten voeren over raaien loodrecht op de dijk met een interval van 20 m.
7. We adviseren voor het detailleren van het ontwerp een waterbouwkundig bureau in te schakelen (bijv. Haskoning of Arcadis). We zijn bereid om jullie te helpen met specificaties voor de uitvraag.
8. Volgens onze meest recente metingen is de kruin van de dijk 4,70 m (bij profiel AW143.+055) versus de 4,3 m die jullie in de tekening hebben staan. Zie bijlage voor het profiel.

Met vriendelijke groet,

H. Kool
Senior Beleidsmedewerker Waterveiligheid
Team Kennis en Advies

Beleidsafdeling Water en Dijken

T: (0344) 64 94 21
E: h.kool@wsrl.nl

Waterschap Rivierenland
Postbus 599
4000 AN Tiel

Bezoekadres:
De Blomboogerd 1
4003 BX Tiel


Waterschap Rivierenland hanteert servicenormen.

Voor routebeschrijving en informatie: www.waterschaprivierenland.nl


Waterschap Rivierenland hecht veel waarde aan privacy. We gaan zorgvuldig om met persoonsgegevens.

De informatie in dit e-mailbericht is uitsluitend bestemd voor de geadresseerde(n) en kan vertrouwelijk zijn. Is dit bericht niet voor u bestemd, neemt u dan contact op met de afzender.


Sta een moment stil bij het milieu – print dit bericht alleen als het nodig is.

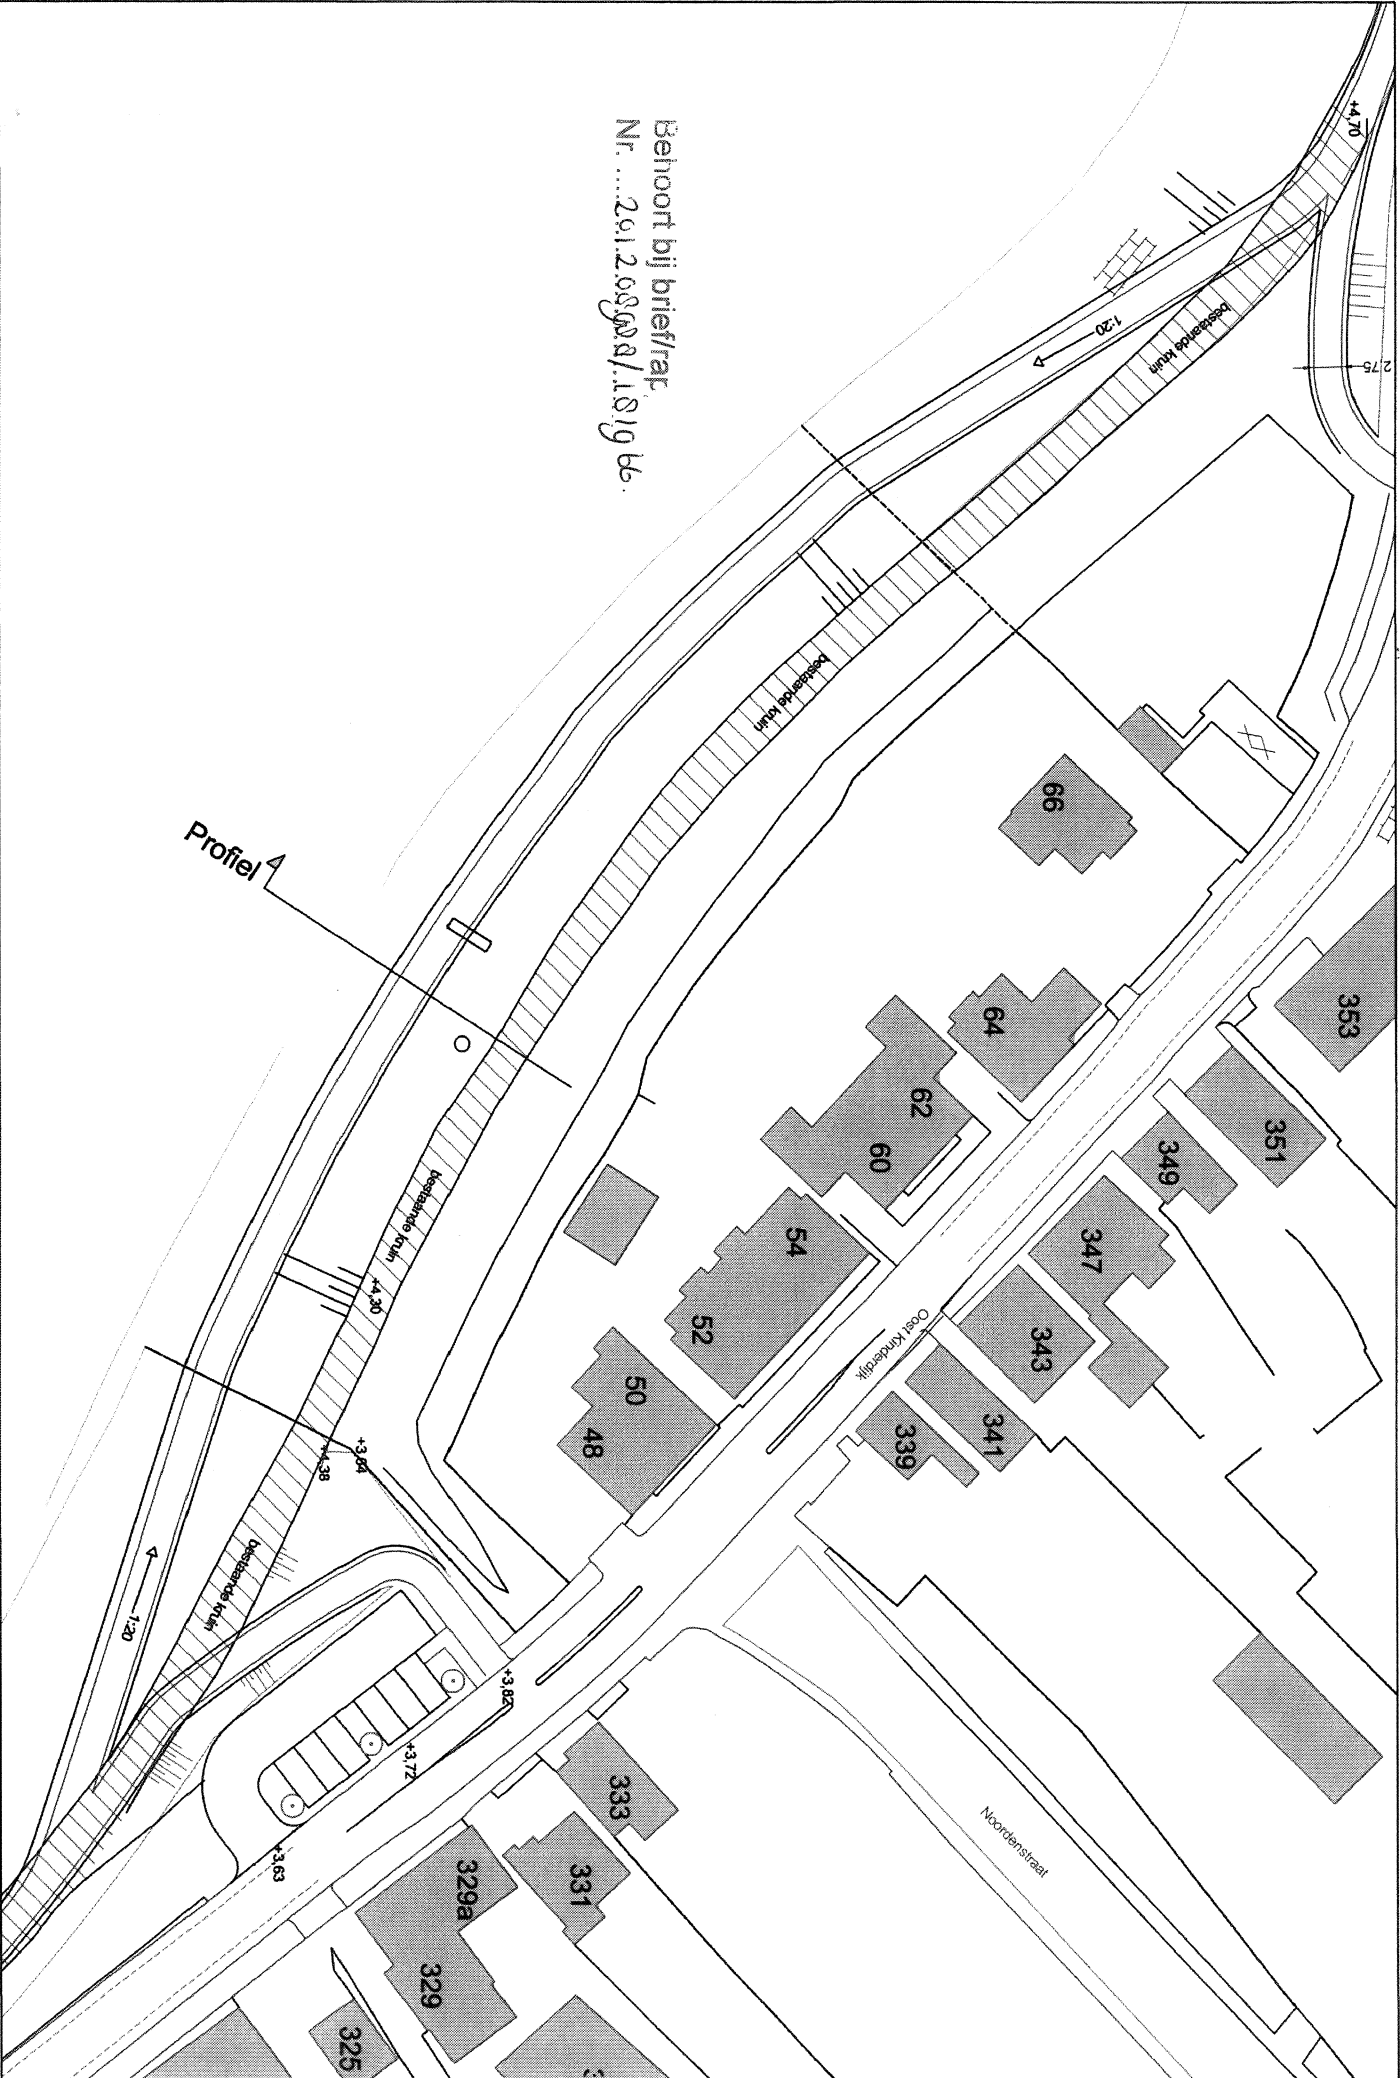

Schaal 1:500

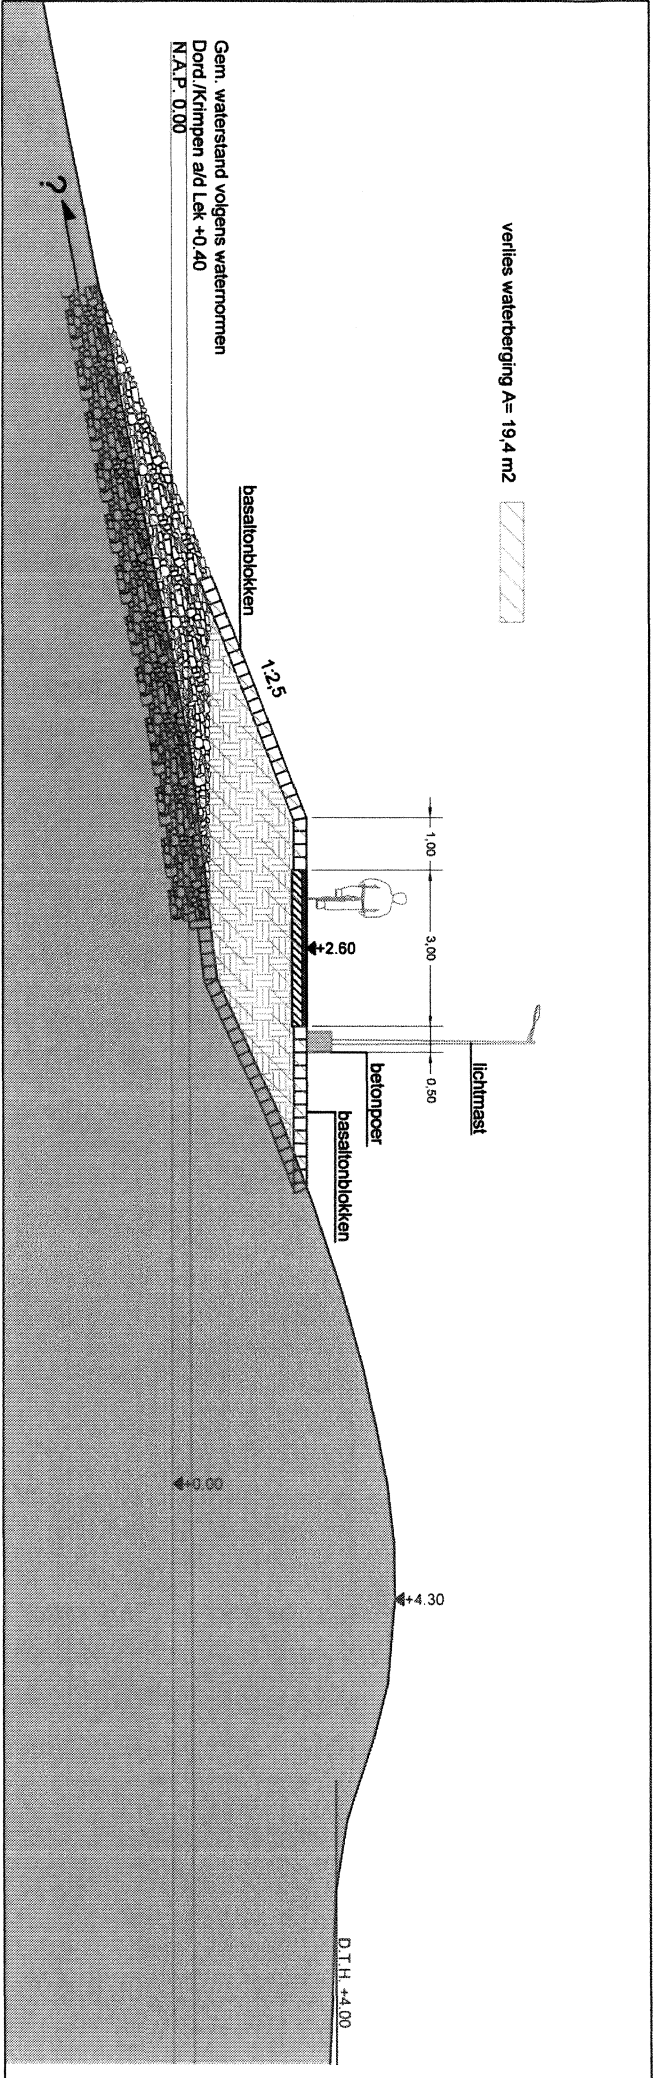

Schaal 1:100

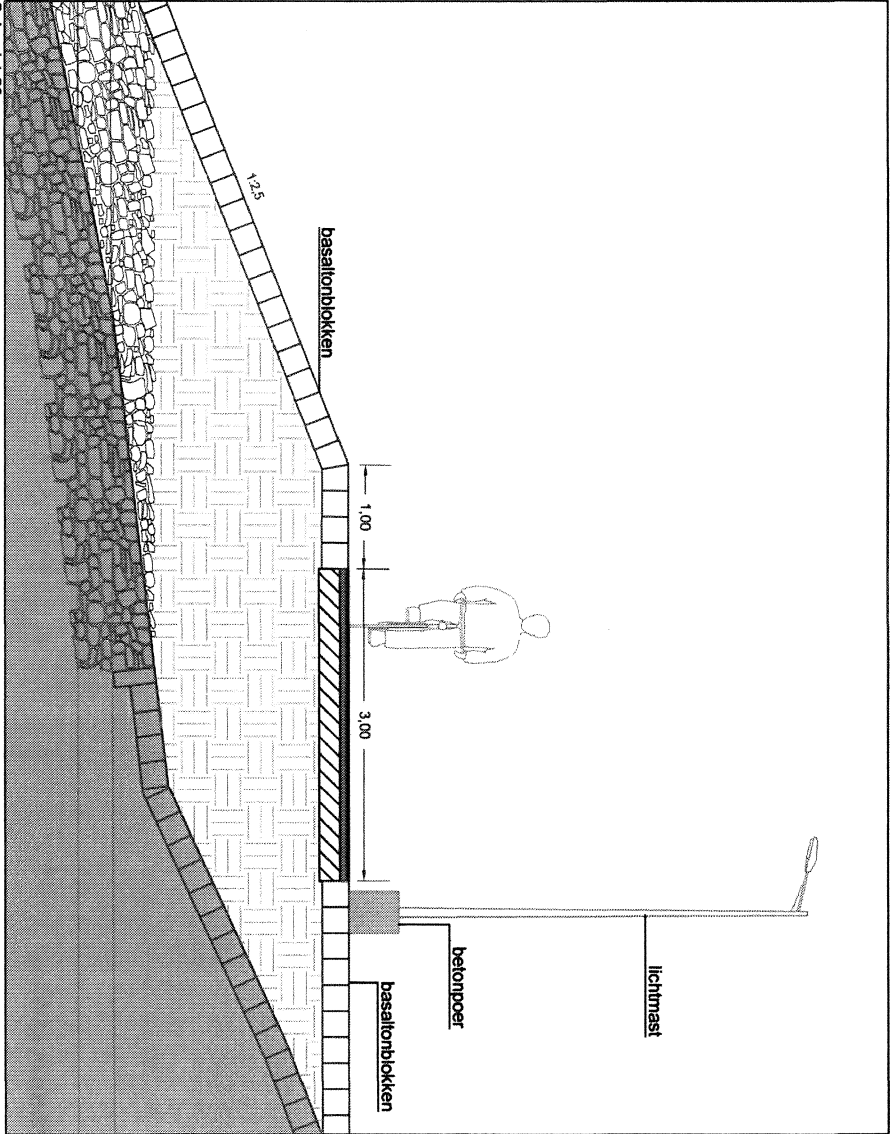

Schaal 1:50

Gemeente Alblasserdam	
Commissie 2014-15 Postbus 2-2062 AL Tel. 078-662 12 00 Fax 078-662 12 35	
Atteening: Buitenruimte	
Project: Fietspad Dijklijn	
onderwerp: Fietspad op grondaanvulling	
dienstjaar: 2012	
schaal: 1:100	
formaat: A2	
dienstjaar: 2012	
gew.: -	
dat.: -	
no.: -	
bestek no.: -	