


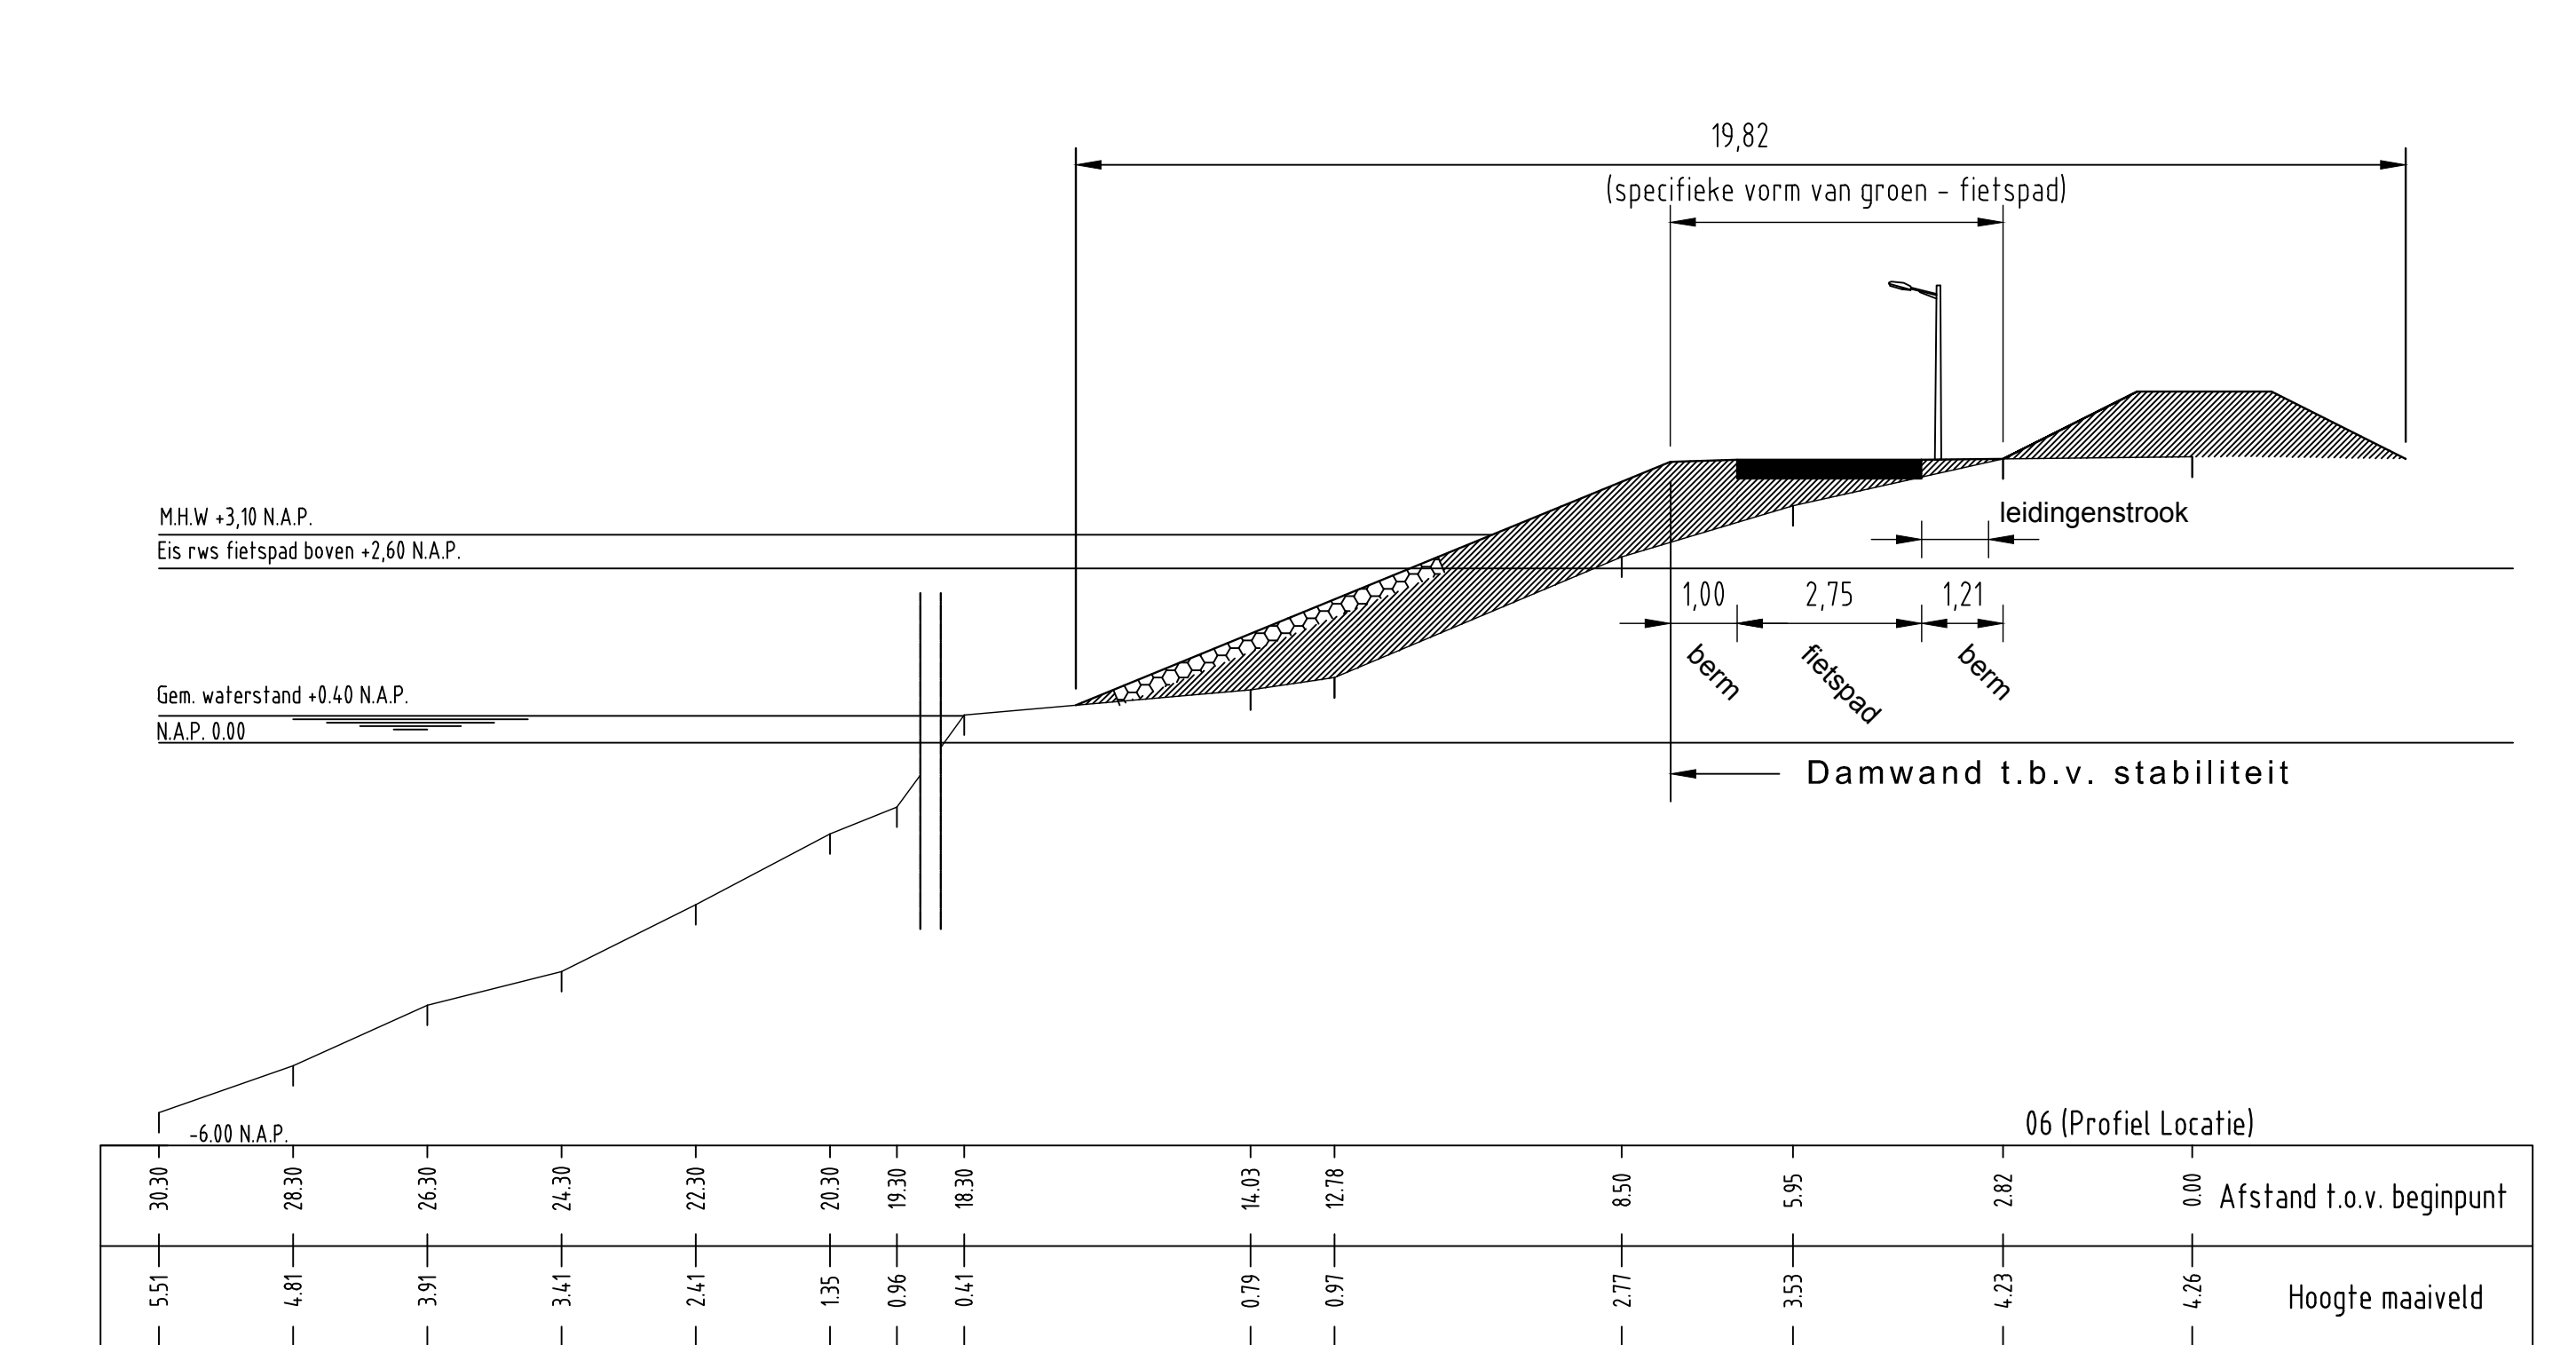
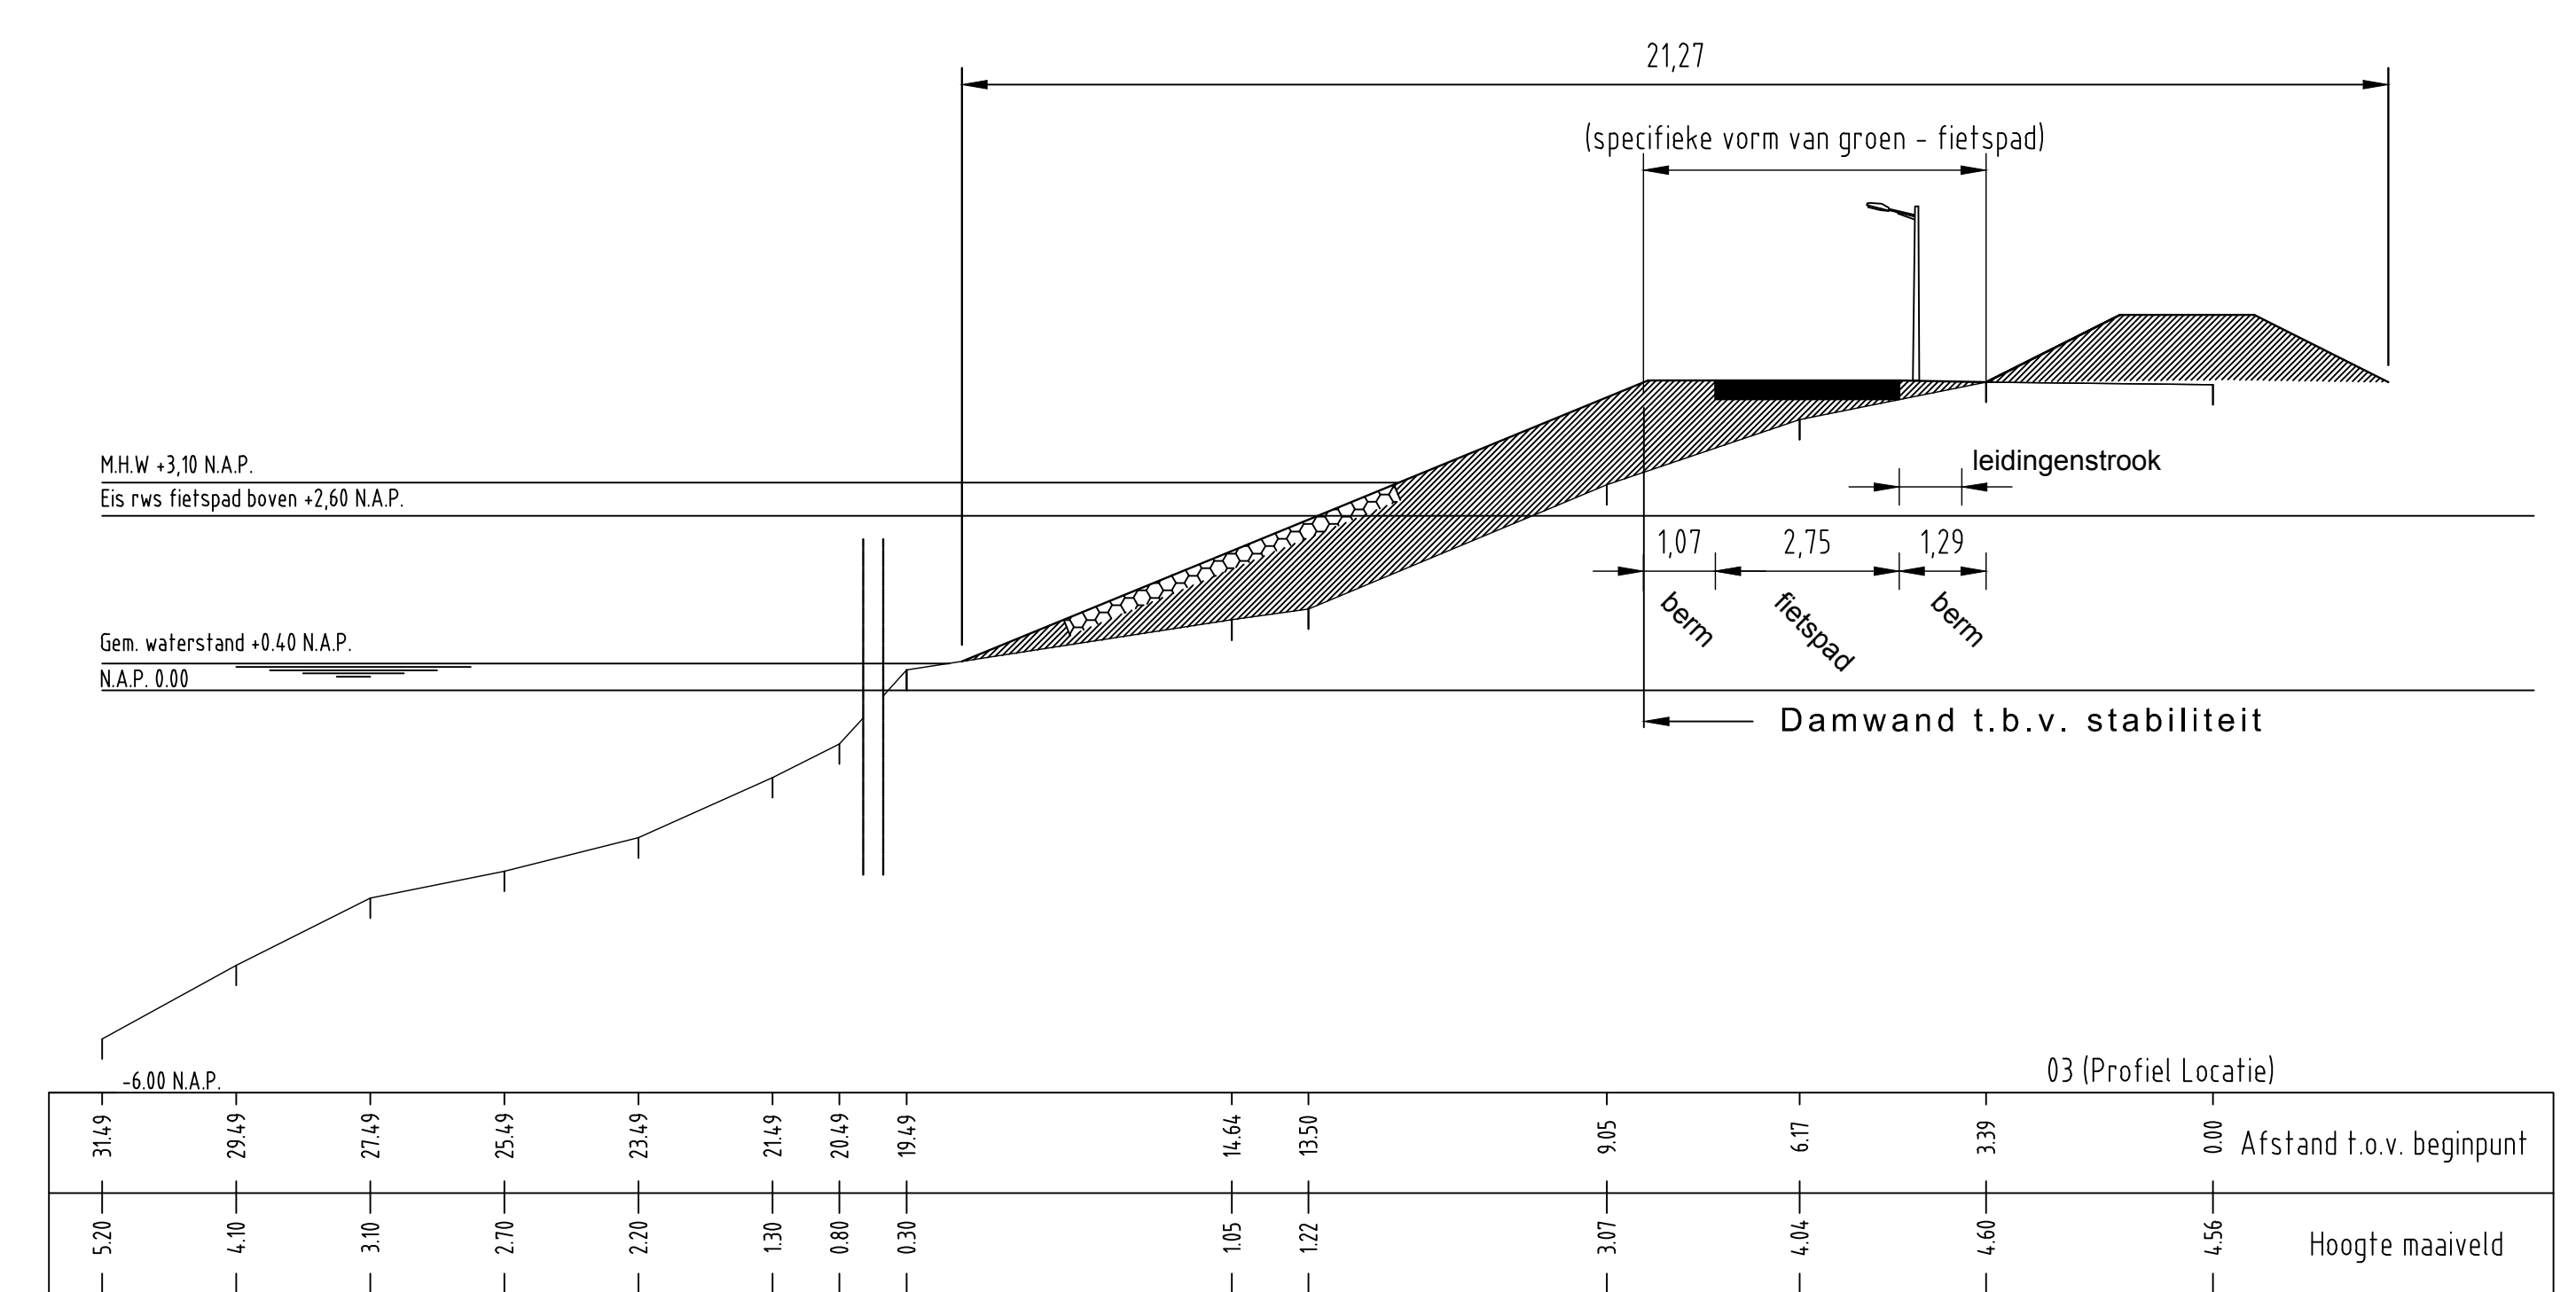
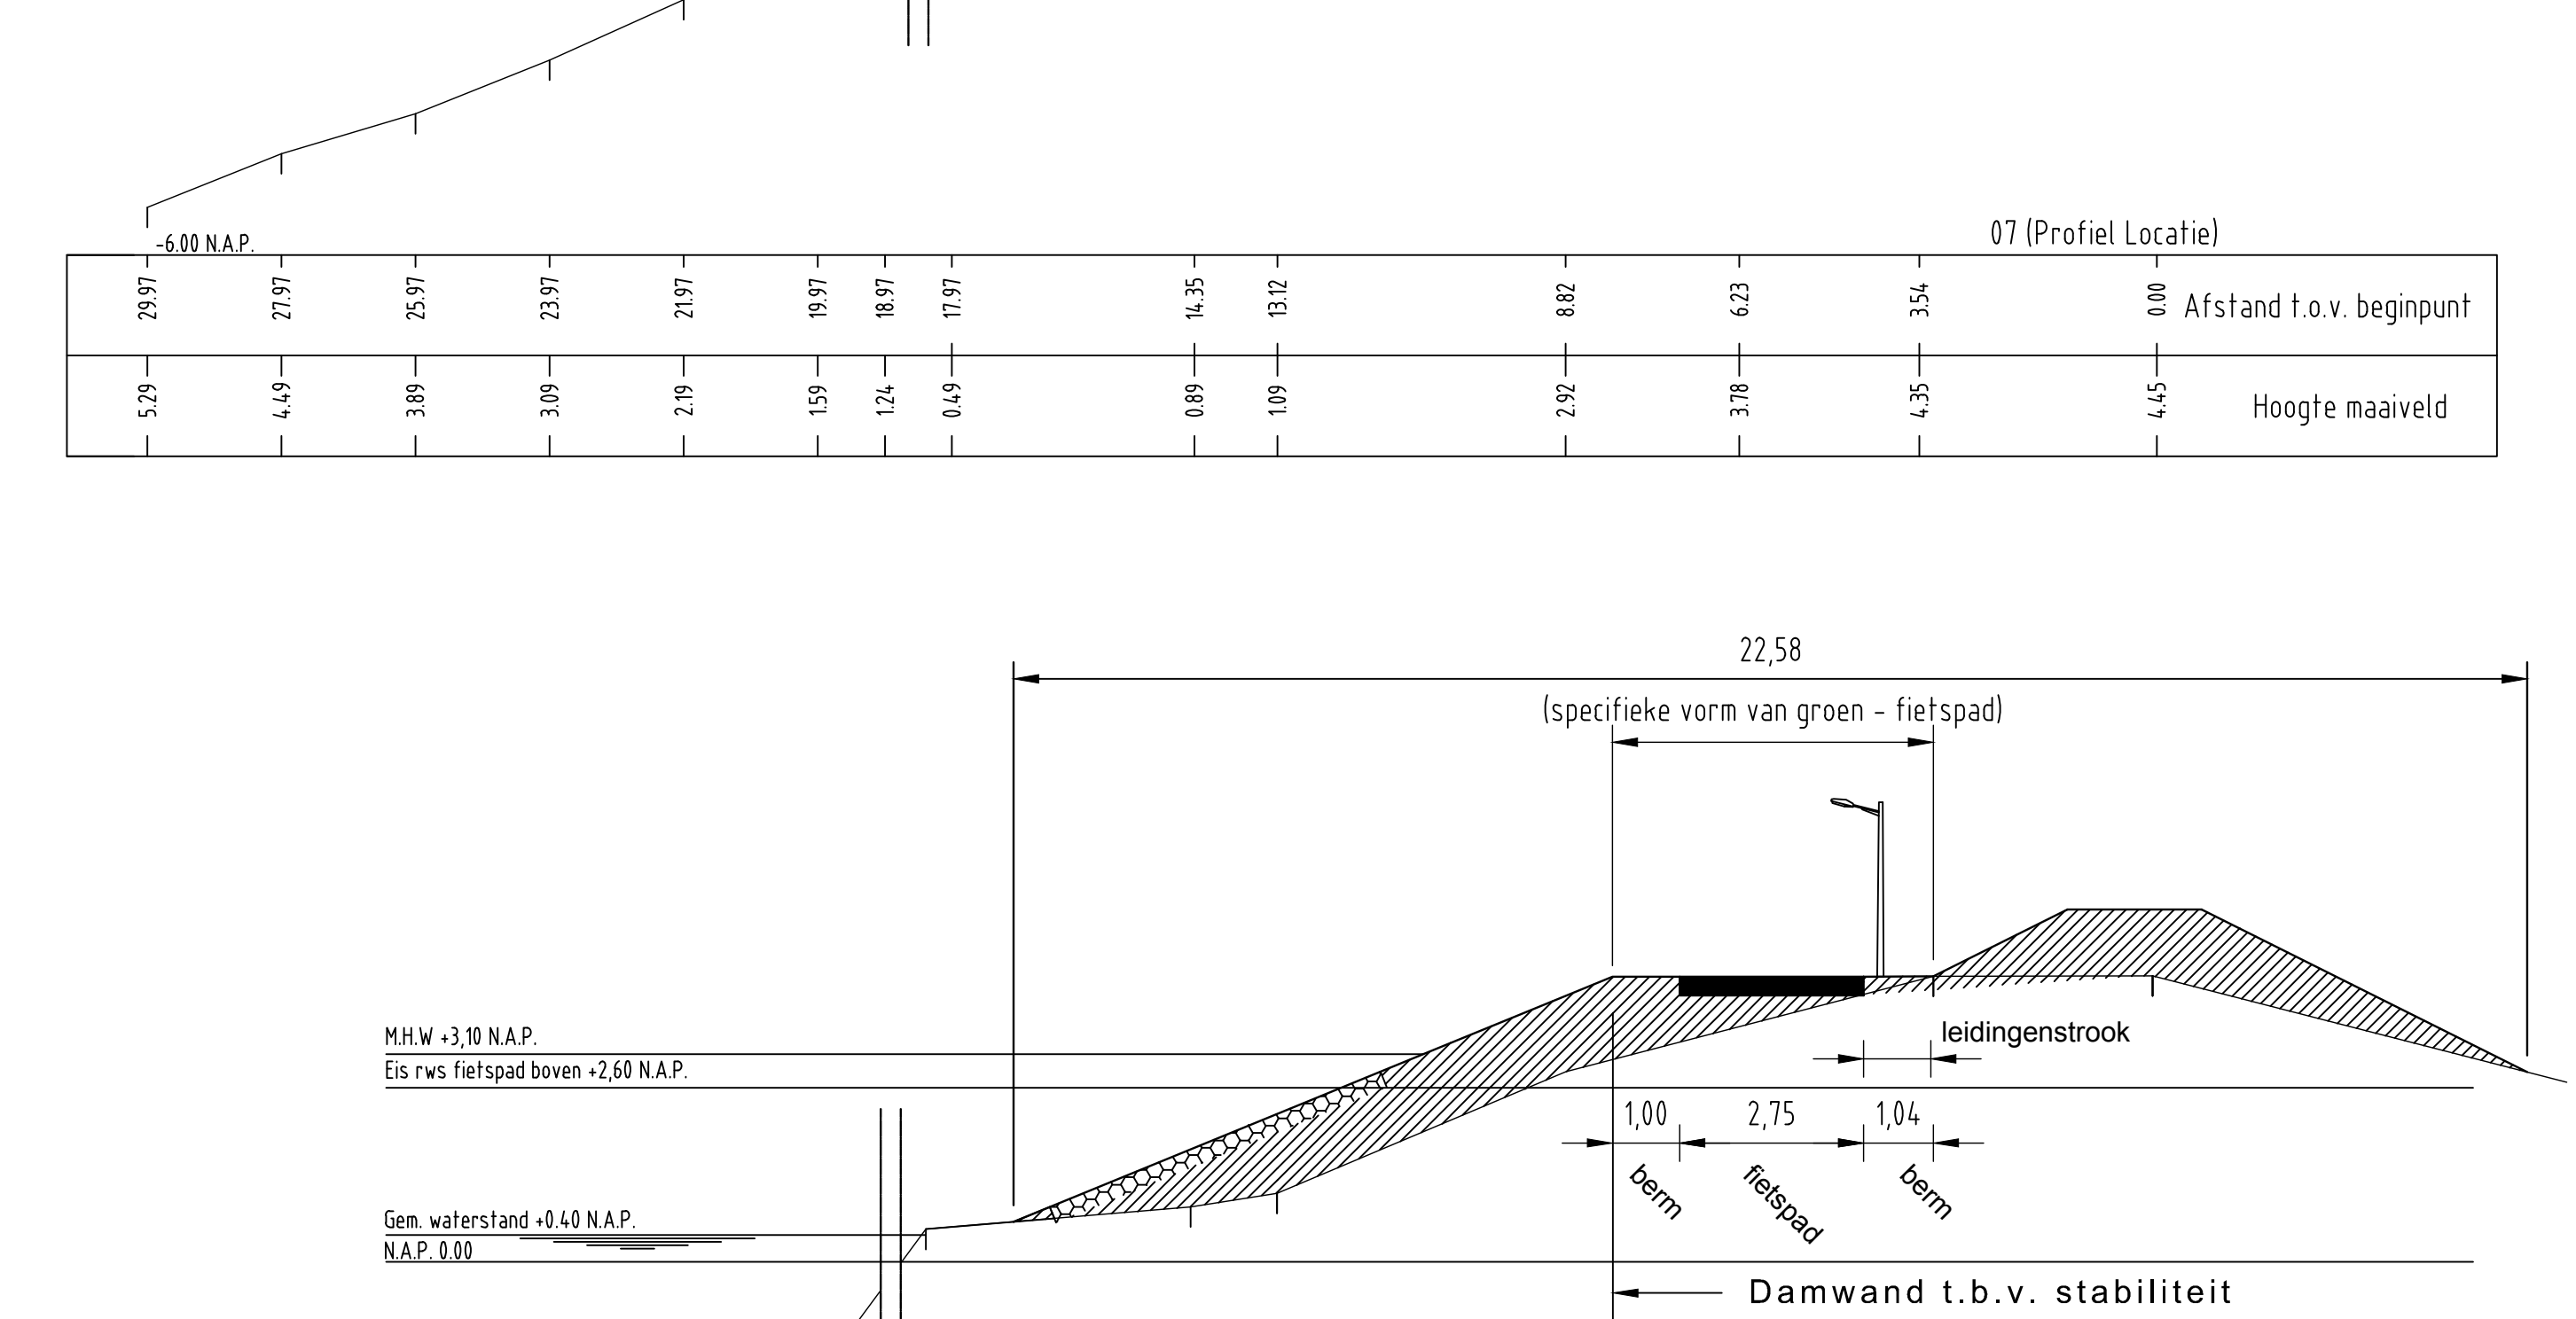
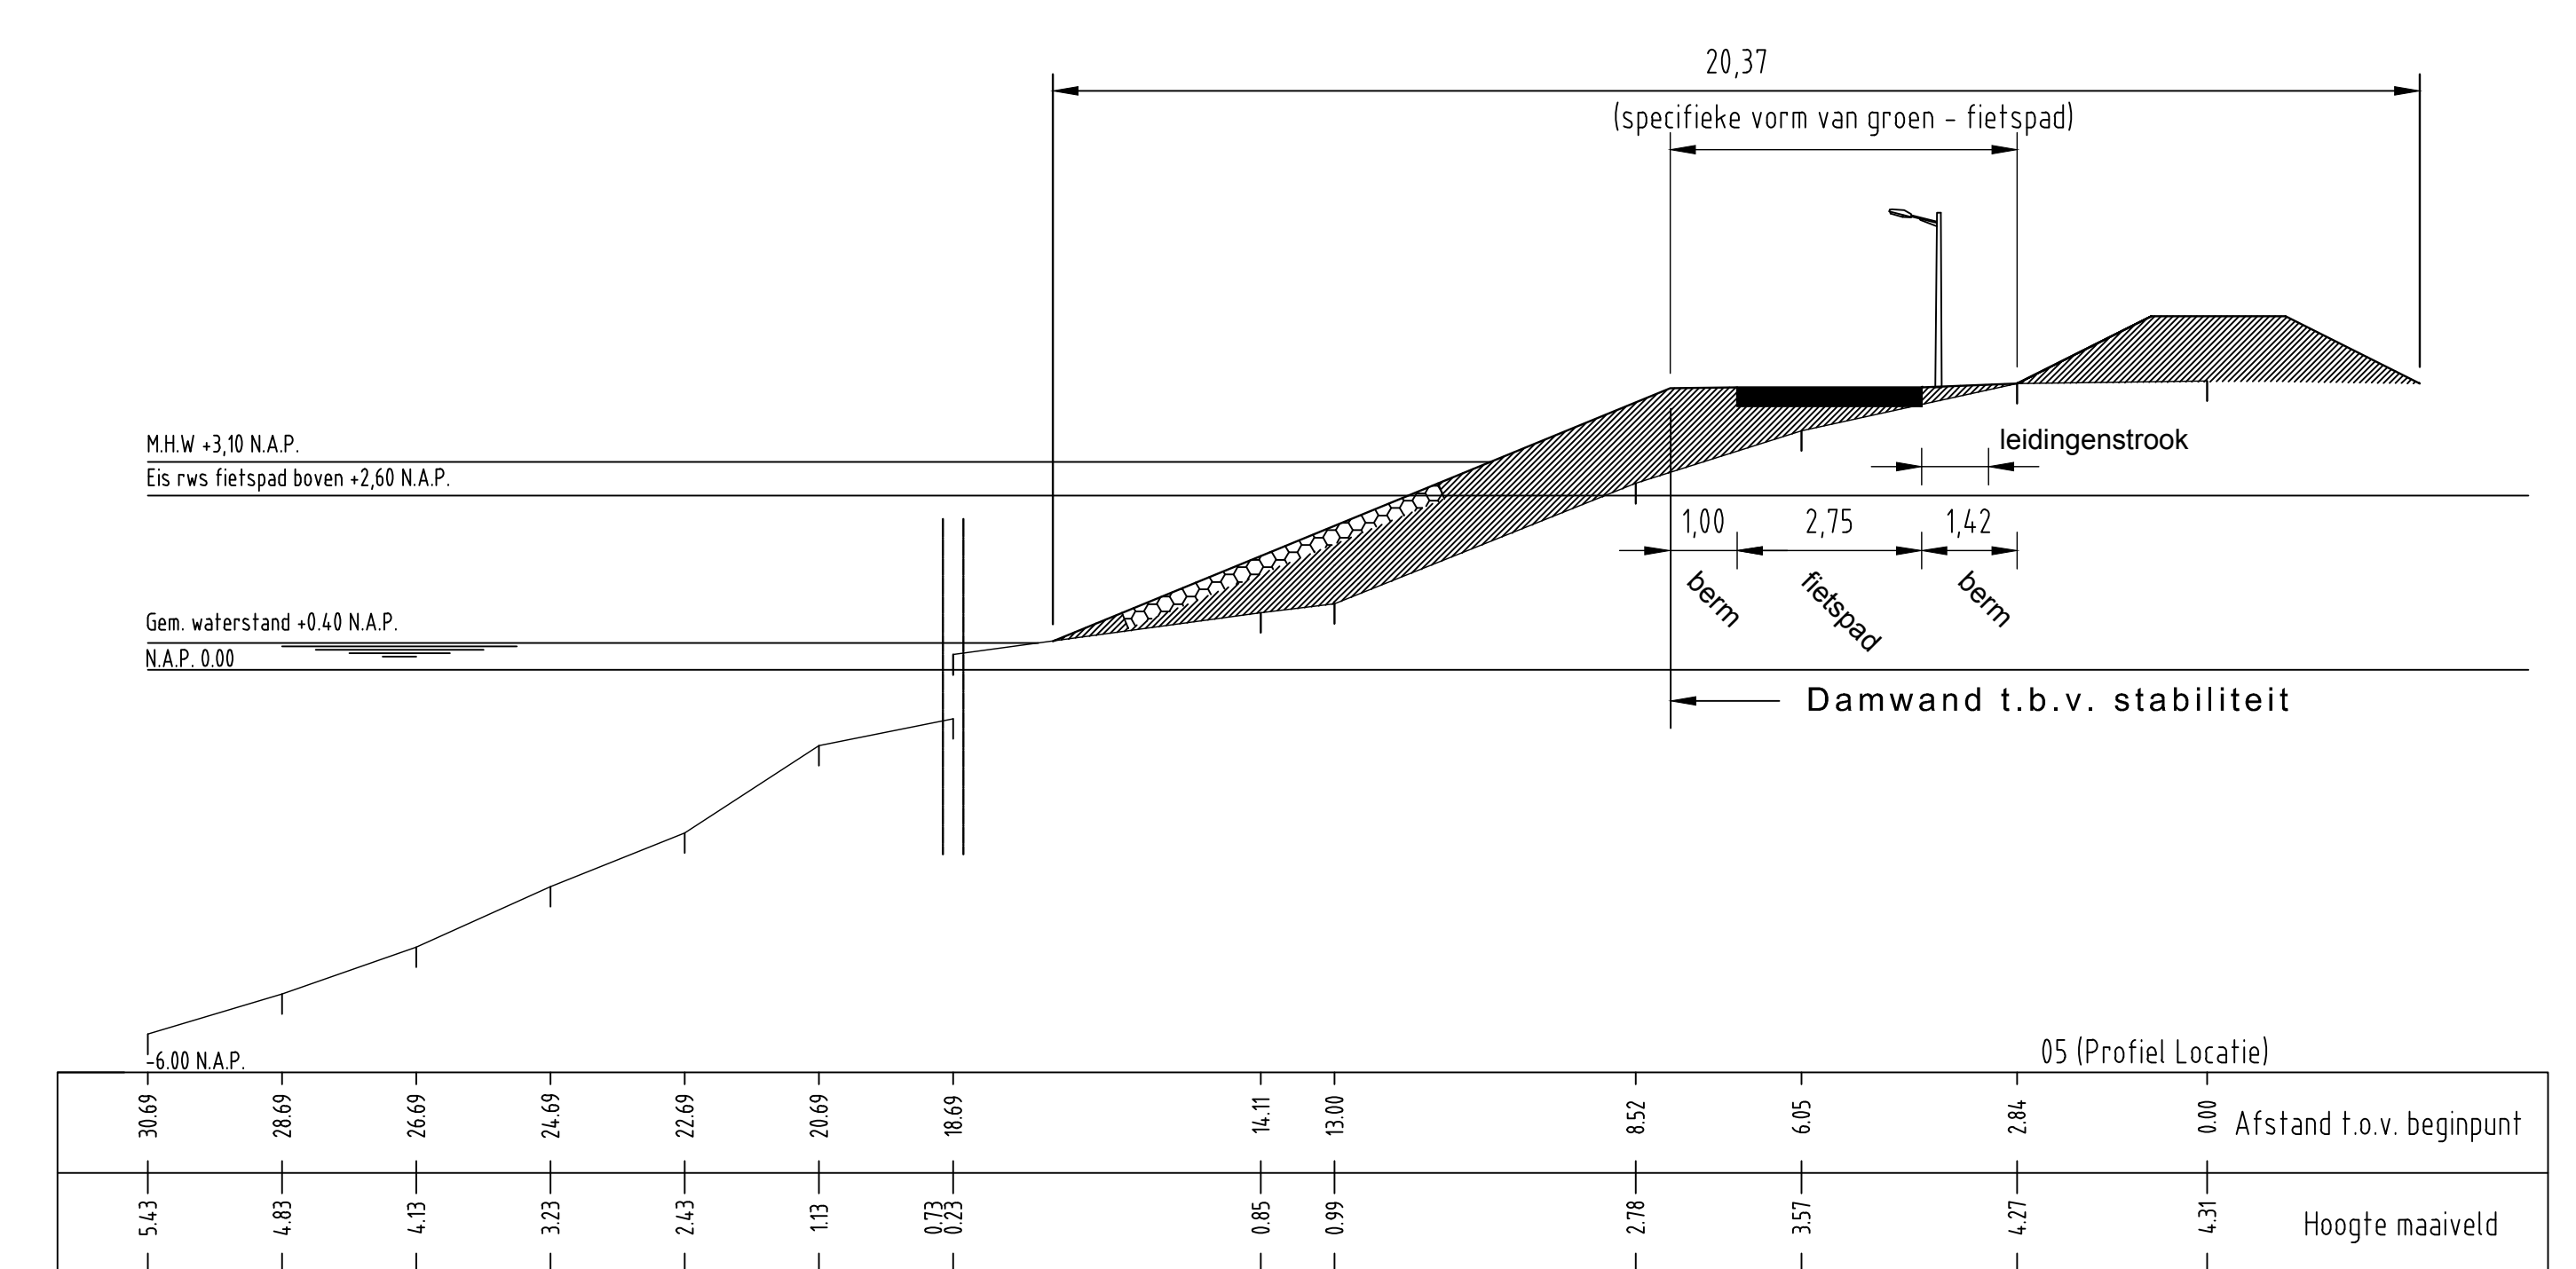
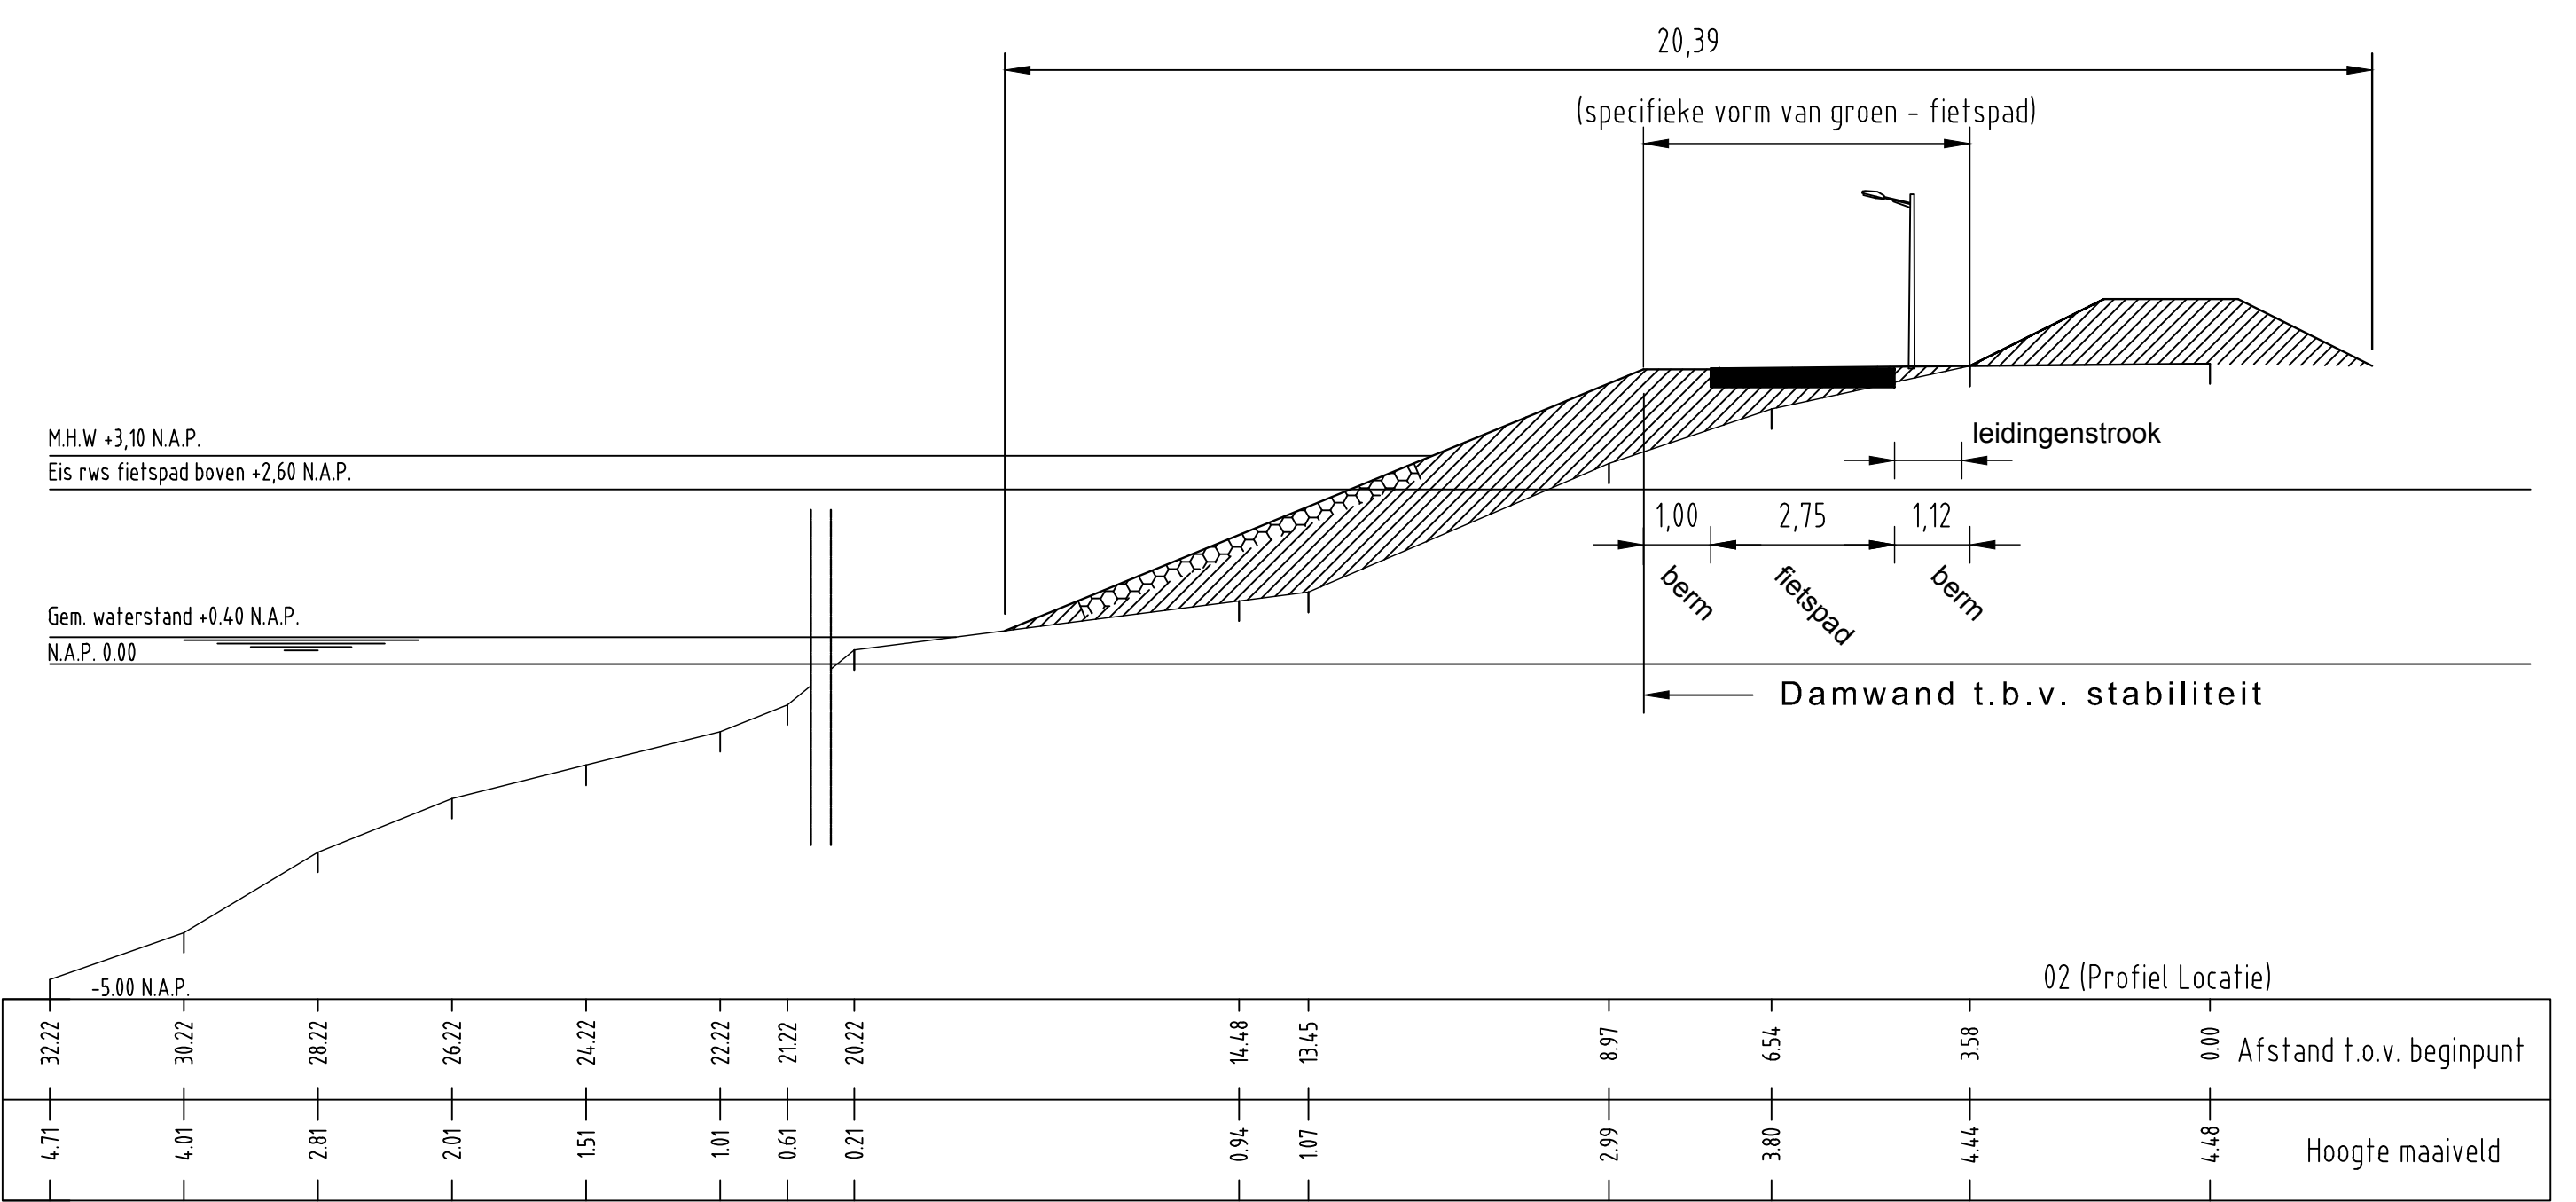
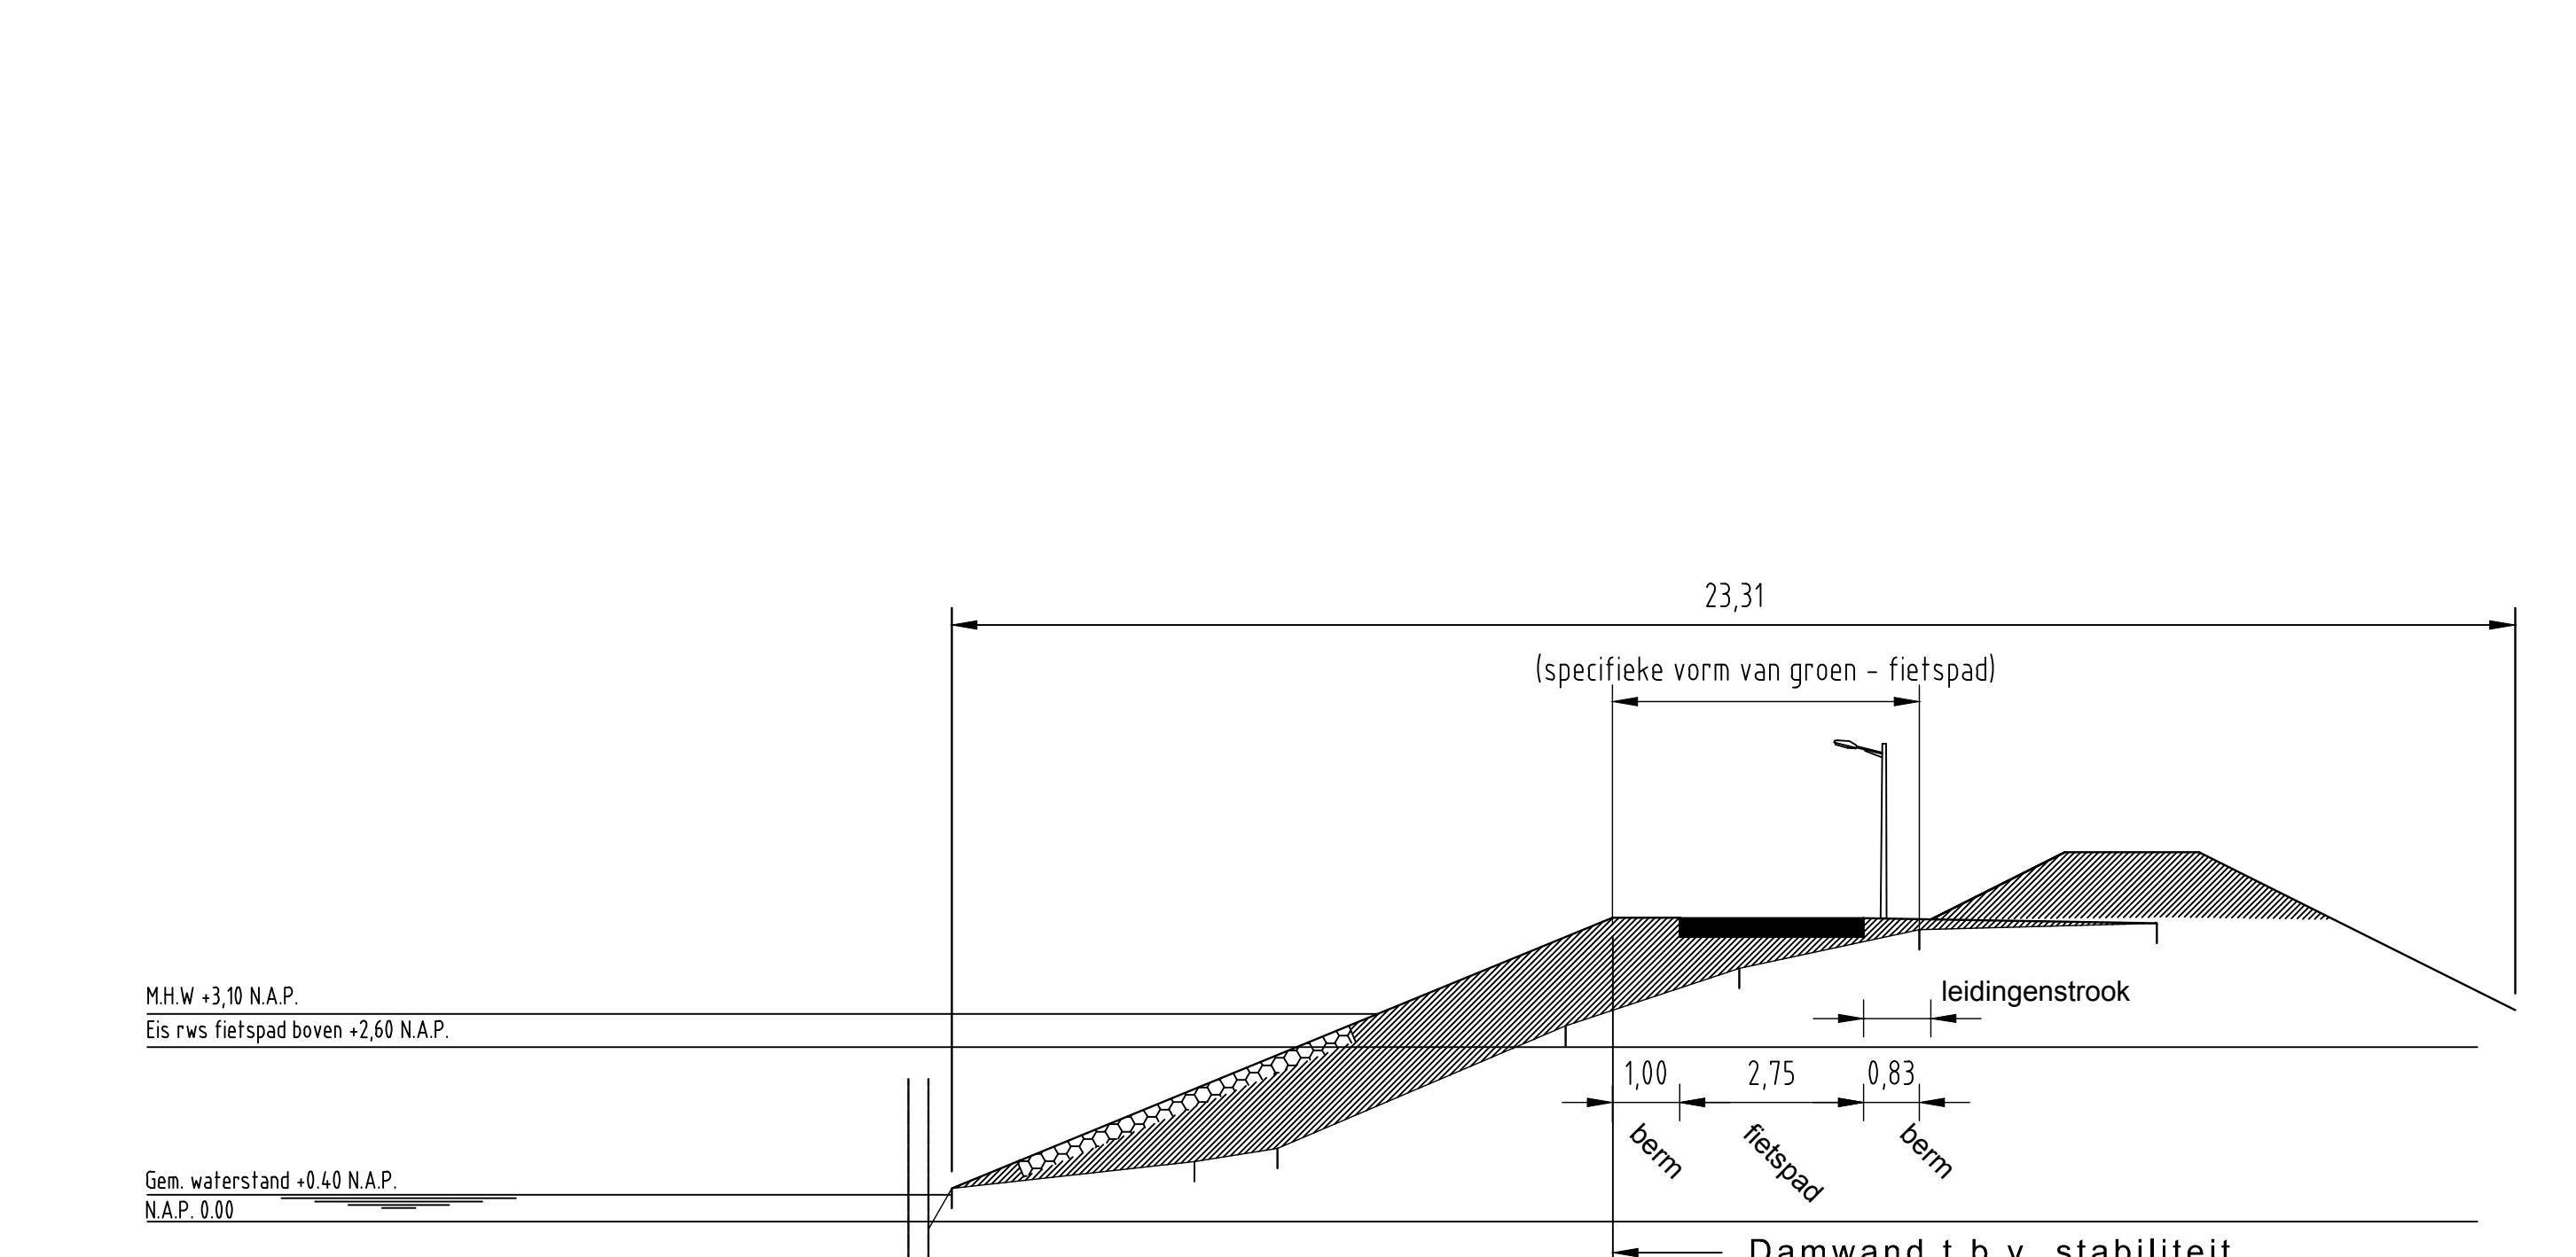


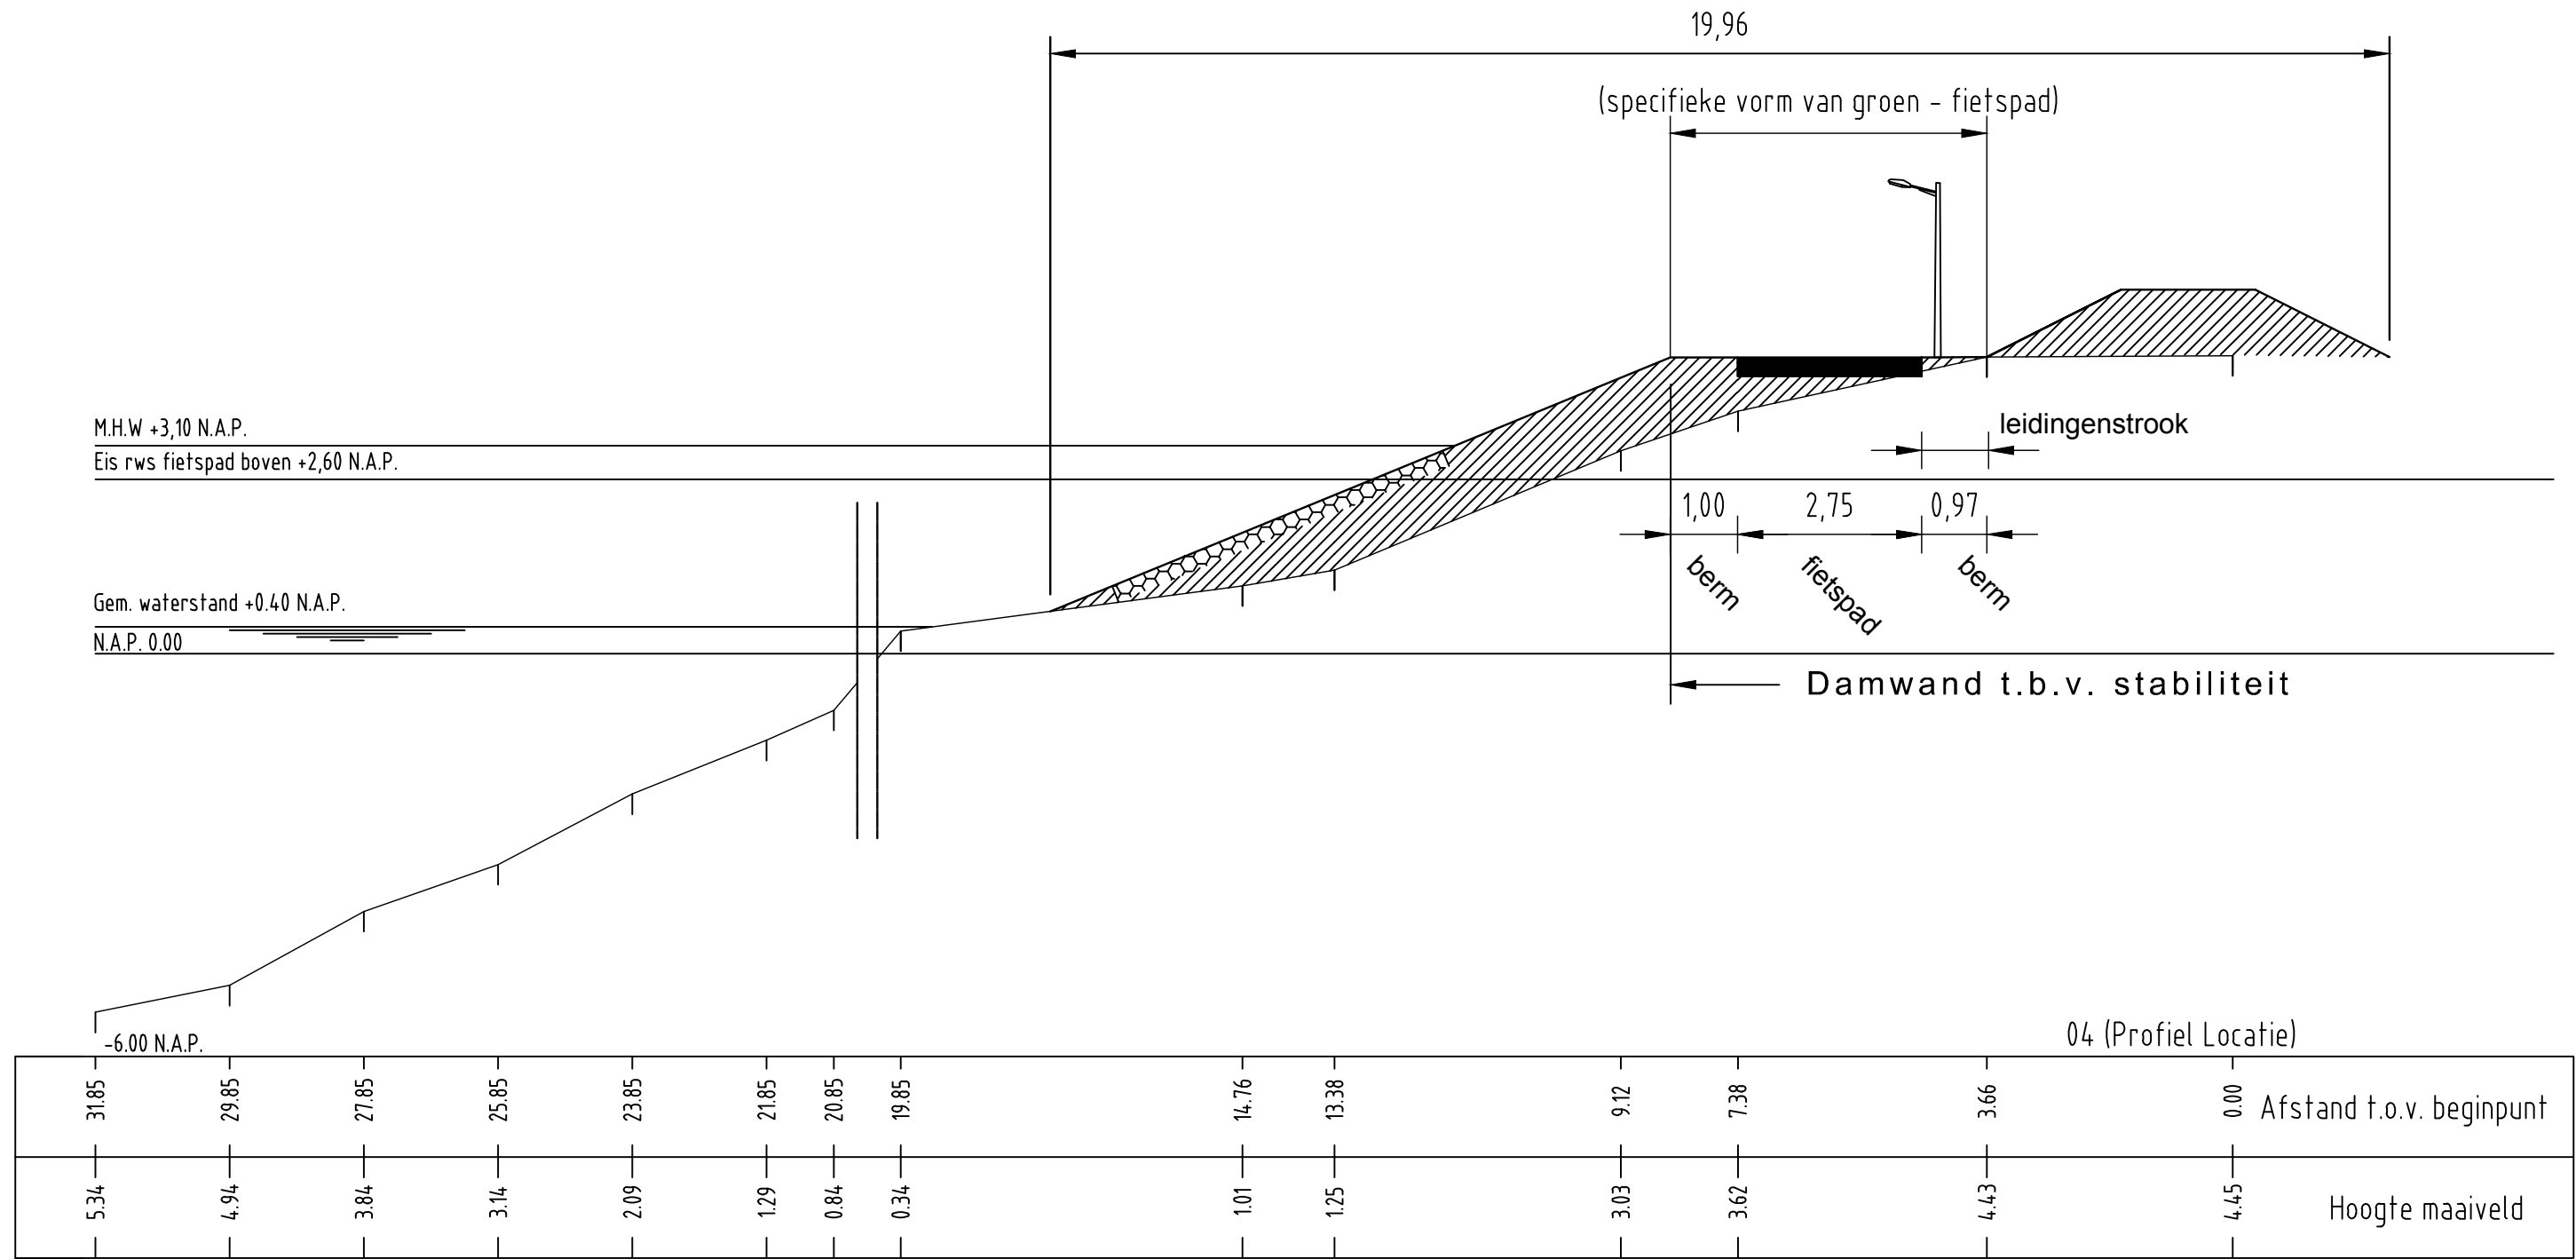

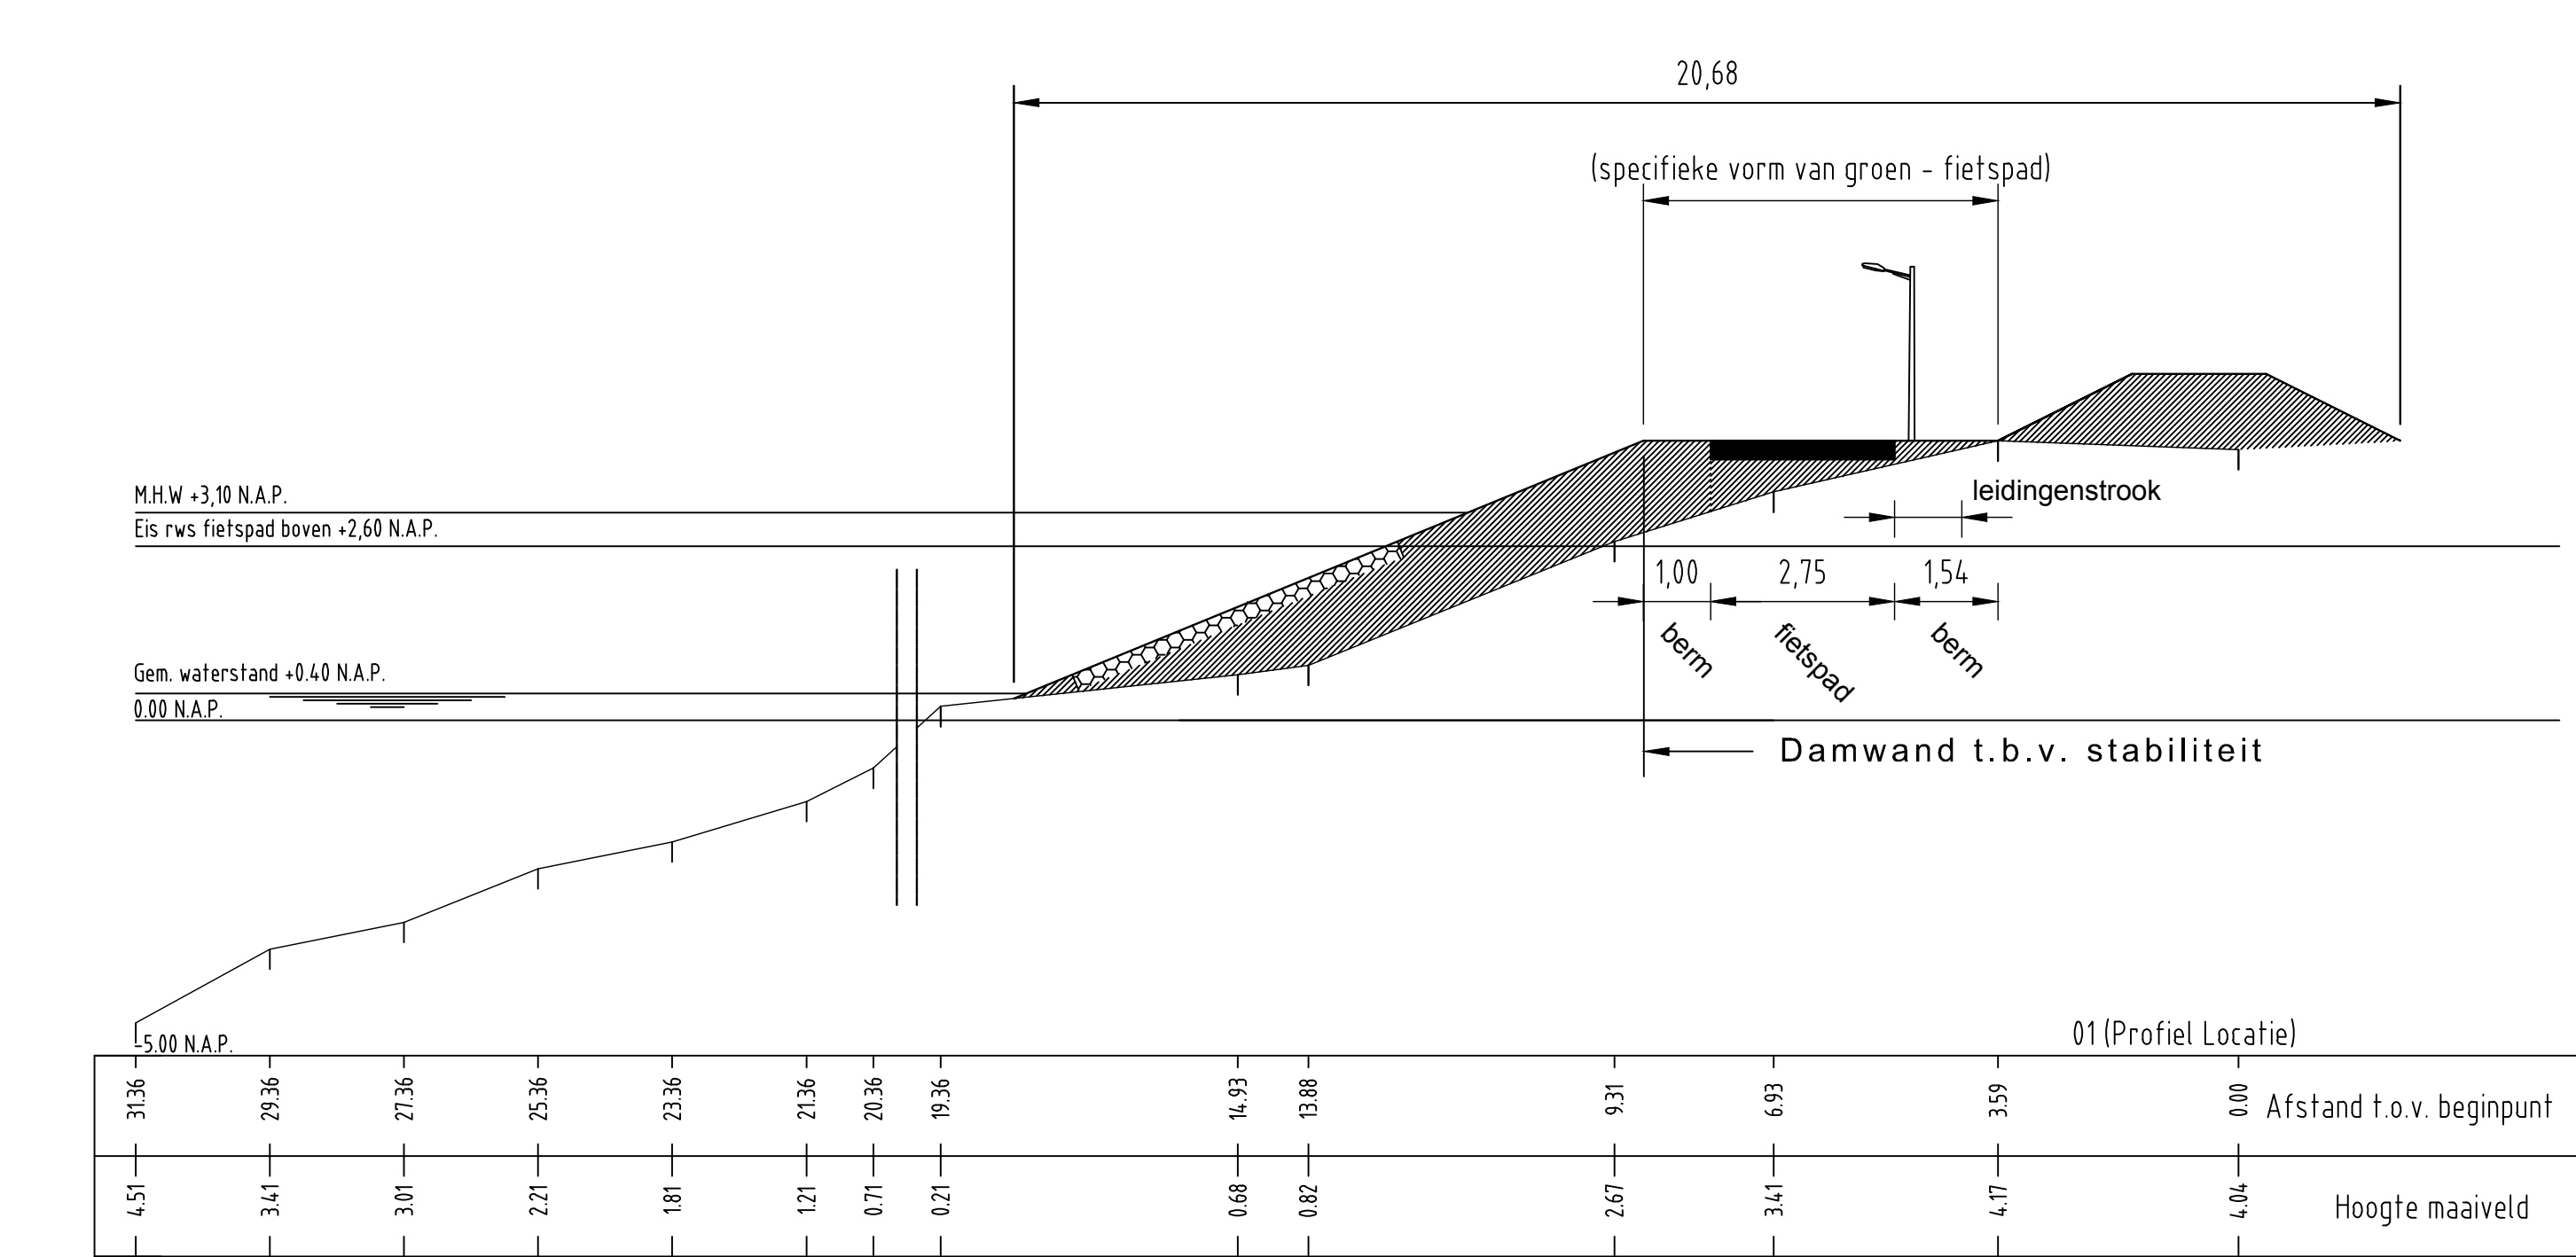

LEGENDA

- Fietspad
- Onderhoudstrook en berm ten behoeve van fietspad

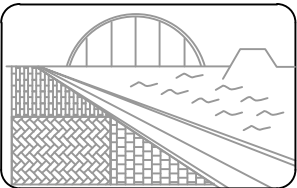

T:\Afdelingen\Buitenruimte\AutoDesk\CAD 2010\Template\Logo (rostaand).bmp
Cortgene 2 2951 ED
Postbus 2 - 3950 AA
tel.: 078 - 692 12 00 fax: 078 - 691 35 36

datum:	##/##/'09
getekend:	BH
gezien:	AB

Afdeling:	
Buitenruimte	

schaal:	1:500
formaat:	A2
dienstjaar:	2013

Project:	
Fietspad Oost-Kinderdijk 48-66	
onderwerp:	
Ruimtebeslag fietspad; variant 1	

gew.:	-																		
dat.:	-																		

no.:		
-	-	2/2

bestek no.:	#####-2013
-------------	------------