

Raadsmemo

Onderwerp Fasering Hof en Singel
Datum 23 oktober 2014
Afzender P.J. Verheij
Tel.nr. (078) 770 6003
Emailadres p.j.verheij@alblasserdam.nl

Geachte raad,

Bijgevoegd stuk wordt u ter kennisname toegezonden.

Het betreft informatie waarvan het nuttig gevonden wordt dat u ervan op de hoogte bent, dan wel de toezending van een door het college of een lid van het college in commissie of raad toegezegd stuk.


In tegenstelling tot het verstrekken van informatie via een raadsinformatiebrief is de raadsmemo niet vooraf in het college besproken en vastgesteld.

Met het presidium is afgesproken dat informatie verstrekt via een raadsmemo wel als ingekomen stuk wordt geregistreerd, maar niet geagendeerd wordt voor een commissie- of raadsvergadering, tenzij een lid van een commissie of de raad hier via de griffier om verzoekt.

Voor zover van belang treft u nog de volgende korte toelichting aan.

Te verstrekken informatie

Tijdens de besloten vergadering van de Raadscommissie Grondgebied op 14 oktober 2014 heeft uw raad mij gevraagd een overzicht aan te reiken met de fasering van het project Hof en Singel. Deze treft u bijgaand aan. Het schema volgt de nummering in koop- en realisatieovereenkomst met Herkon B.V. De makelaar heeft nadien een afwijkende nummering van de fasen gebruikt bij verkoopactiviteiten. Deze nummering is eveneens op tekening ook weergegeven.

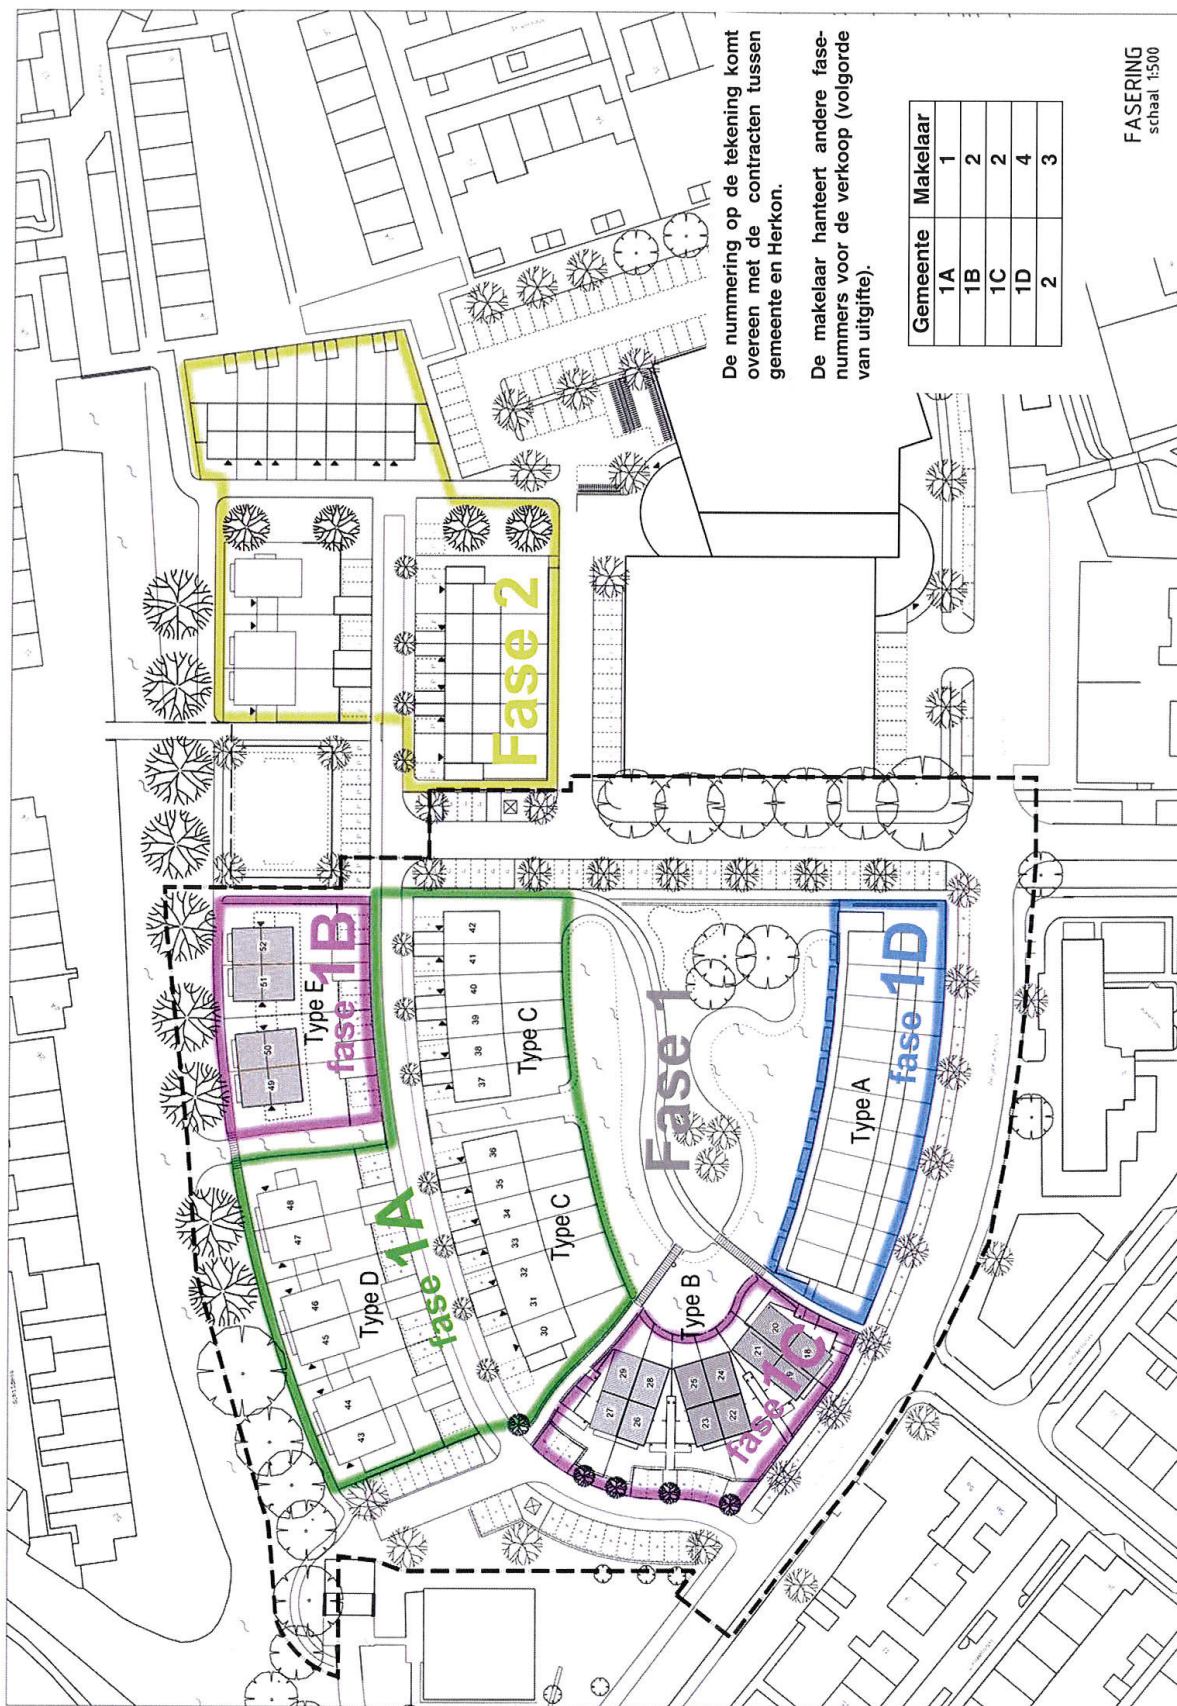

De nummering op de tekening komt overeen met de contracten tussen gemeente en Herkon.

De makelaar hanteert andere fase-nummers voor de verkoop (volgorde van uitgifte).

Gemeente	Makelaar
1A	1
1B	2
1C	2
1D	4
2	3

FASERING
schaal 1:500