


bijlage 1

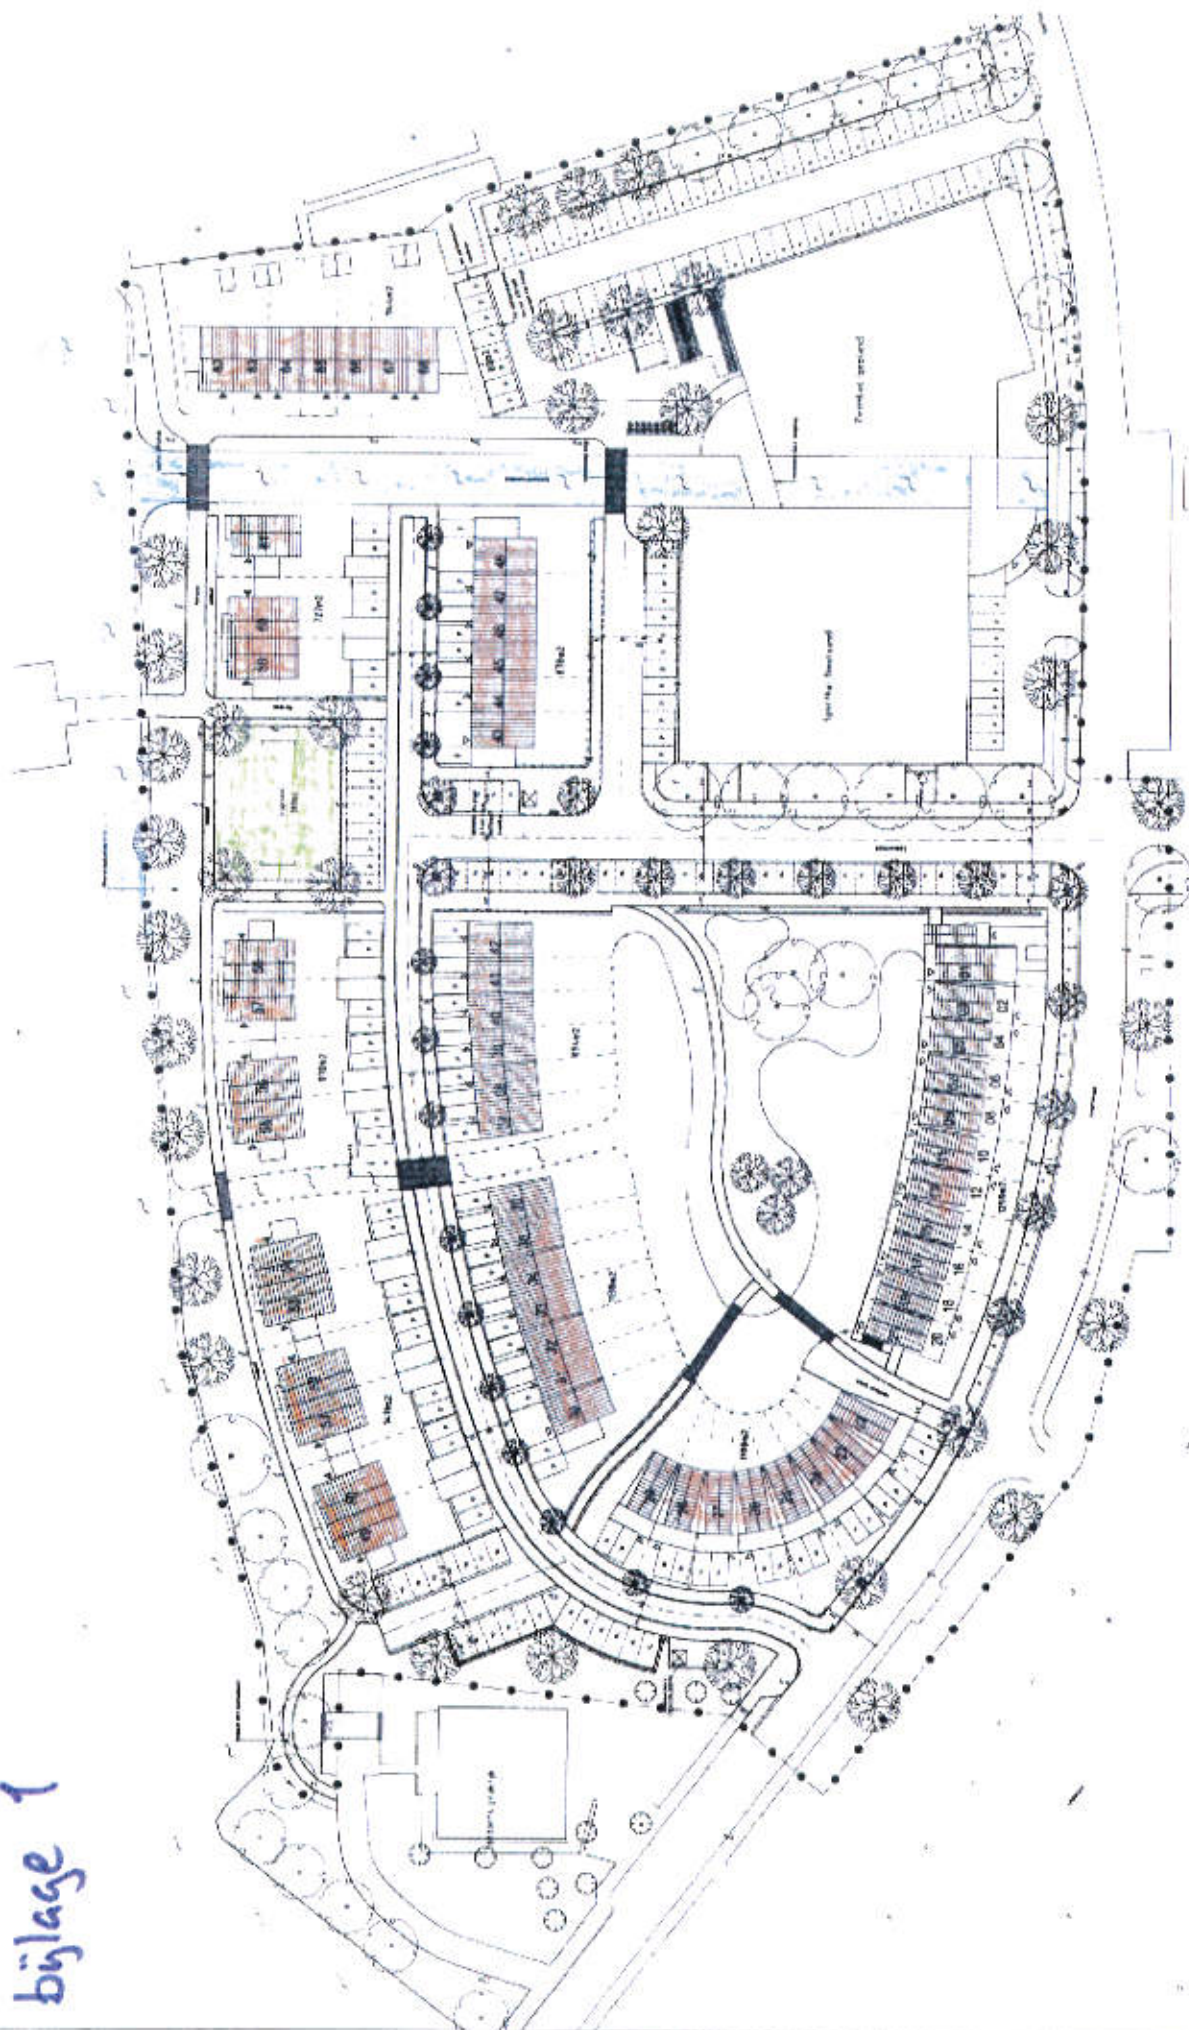

Bijlage 2
Inrichtingsbesluit d.d. 8 juli 2010

Behorend bij de koop- en
ruilovereenkomst
project Hof en Singel