


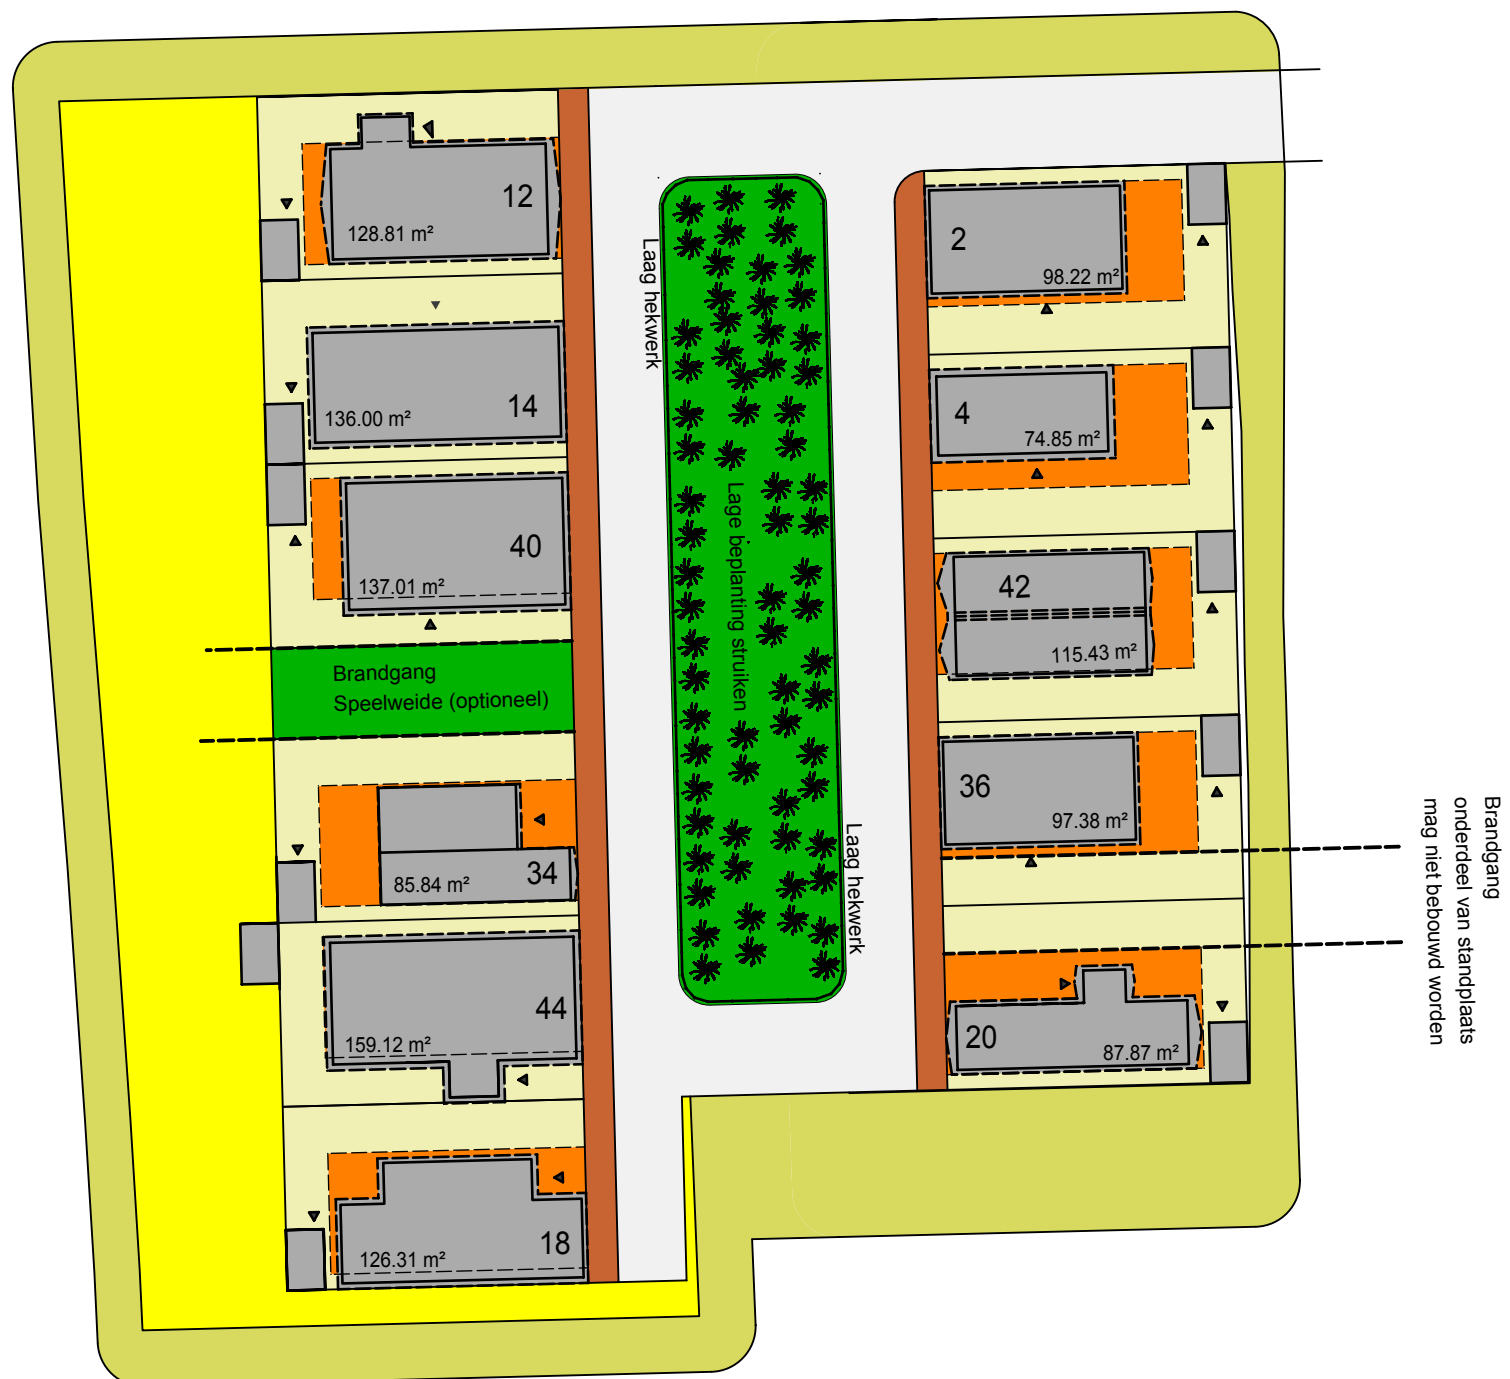

Schaal 1:500

Ontwerp en inpassing wagens (6)

Totaal 734.86 m² bebouwd  
Kavel 3096.43 m²

Percentage 23.73 %  
Voldoet aan bestaand bestemmingsplan

Totaal 523.75 m² bebouwd  
Kavel 1808.11 m²

Percentage 28.96%  
Voldoet aan bestaand bestemmingplan