


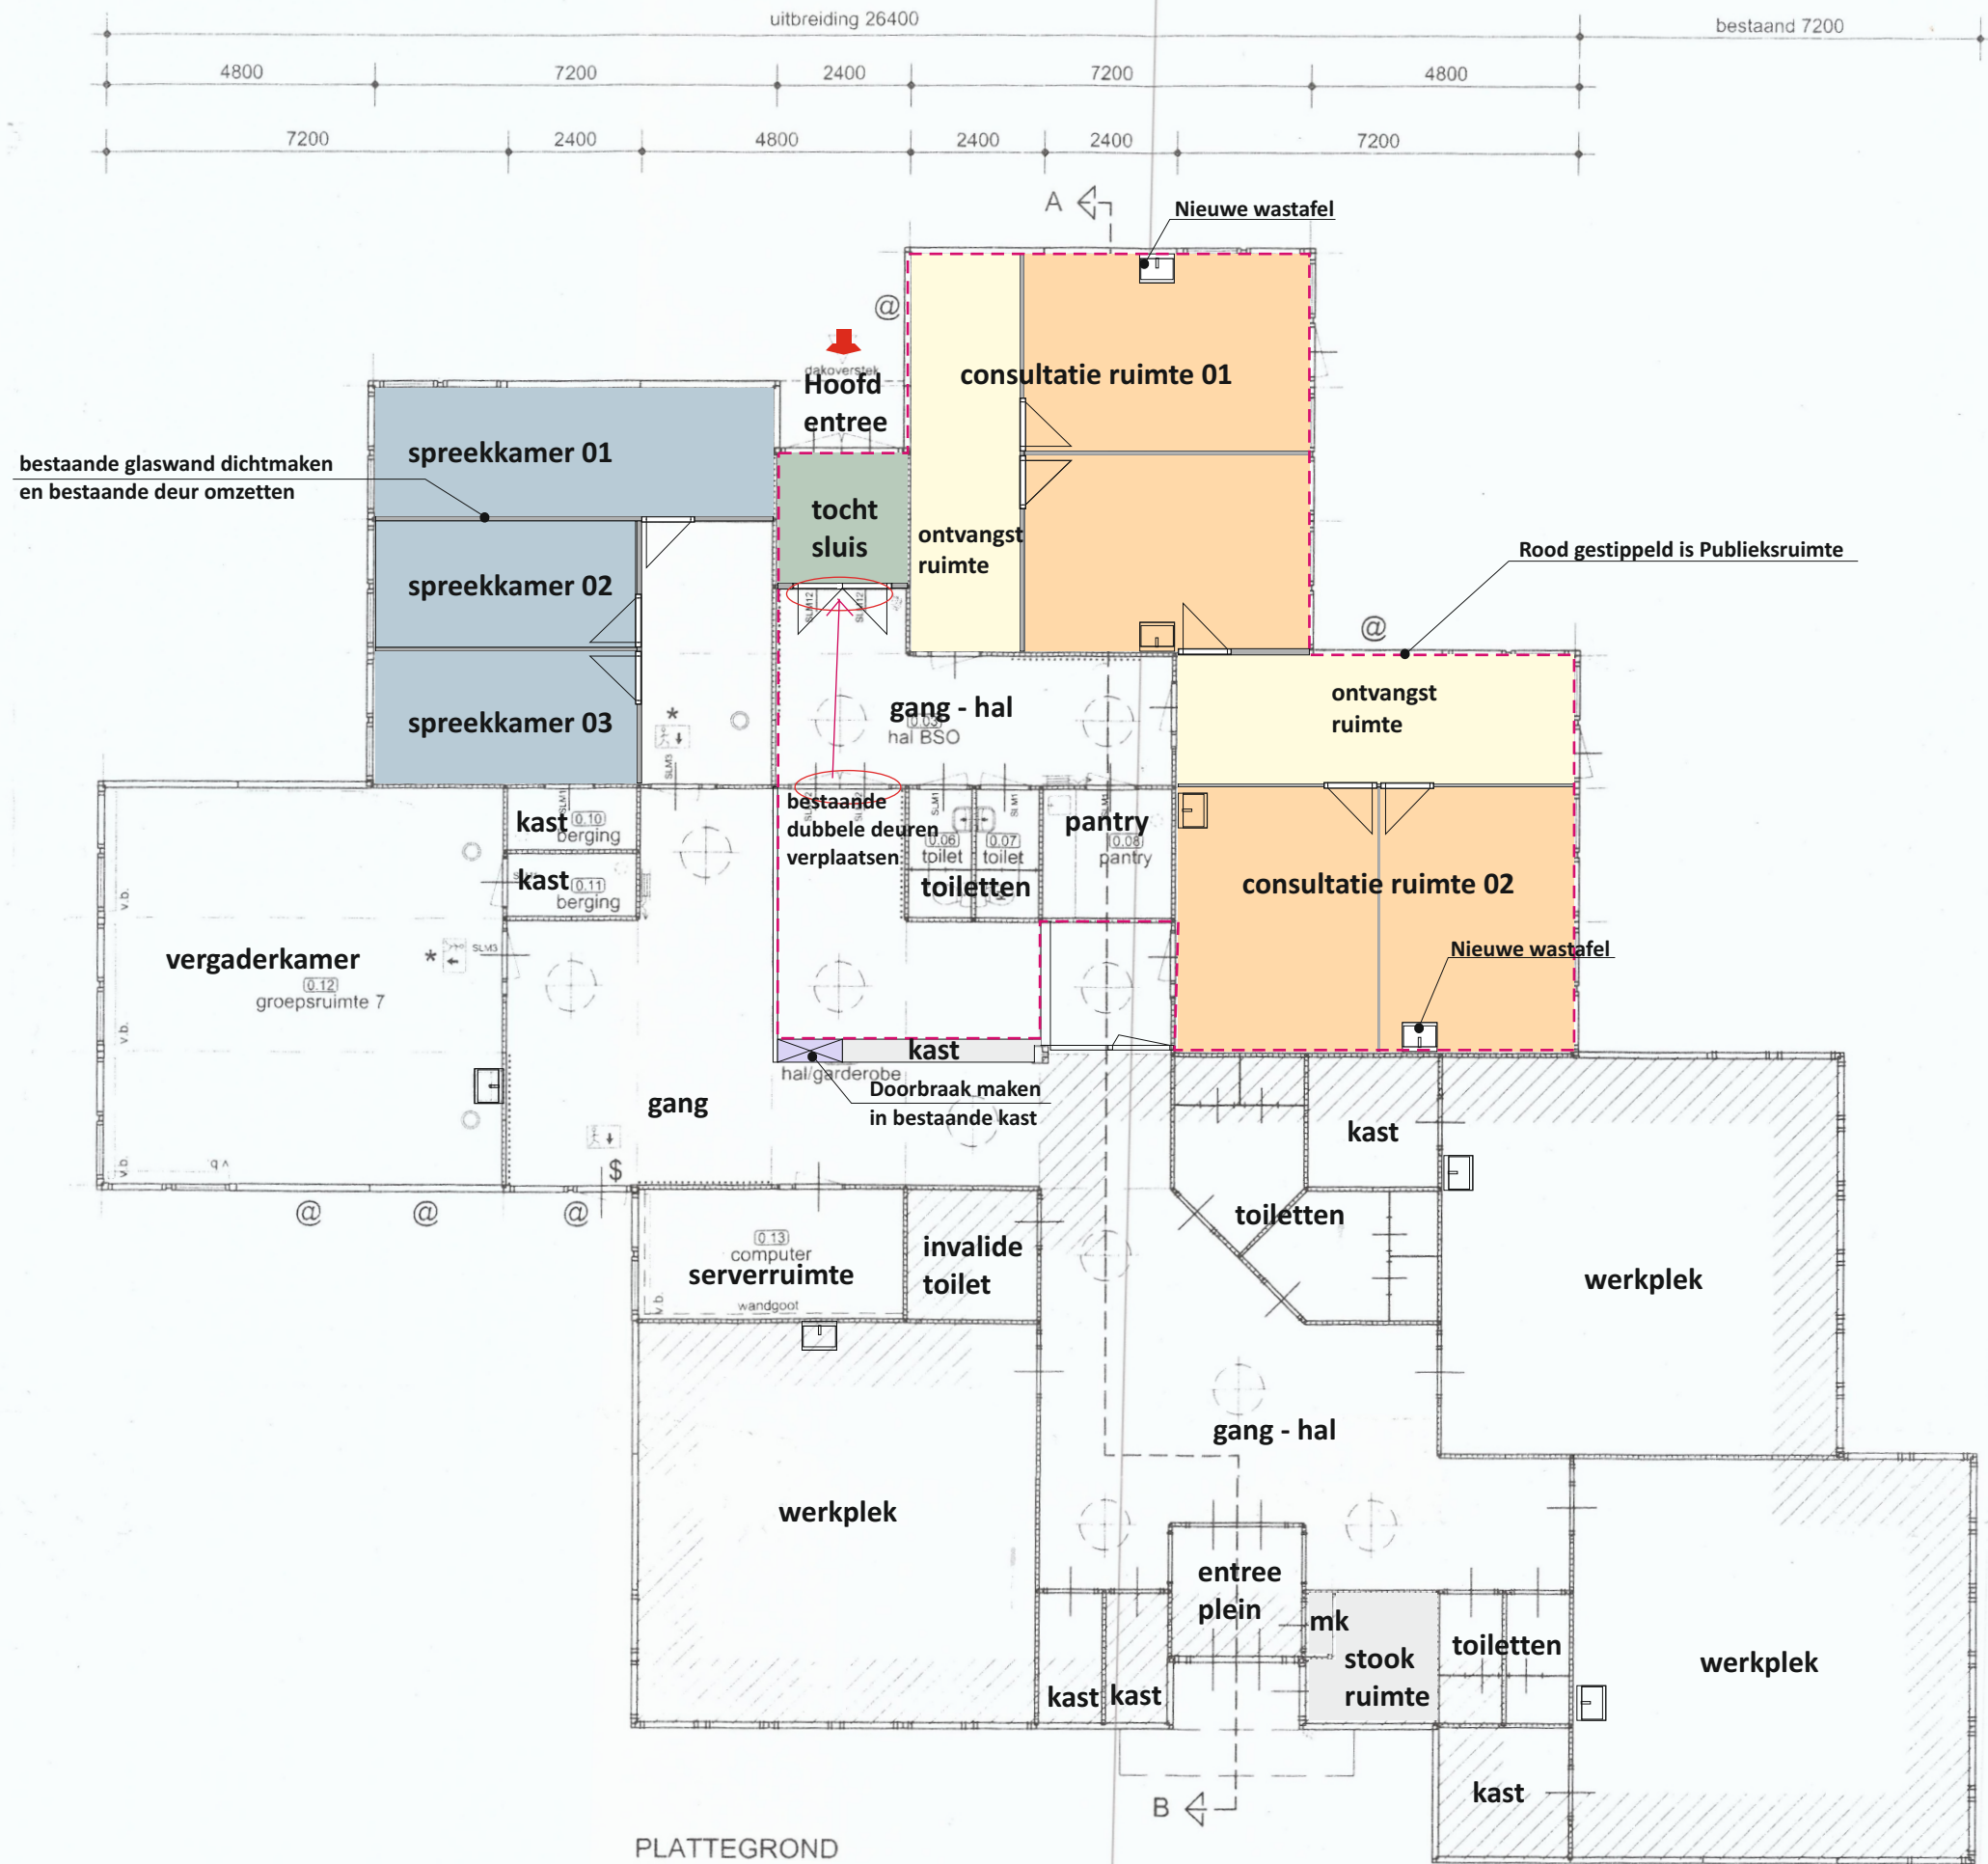

bestaande glaswand dichtmaken
en bestaande deur omzetten

Rood gestippeld is Publieksruimte

PLATTEGROND

- * stickers met vluchtwegaanduiding
- @ verplaatste elementen
- lichtkoepels Ø 900 mm

plattegrond NOKKENWIEL