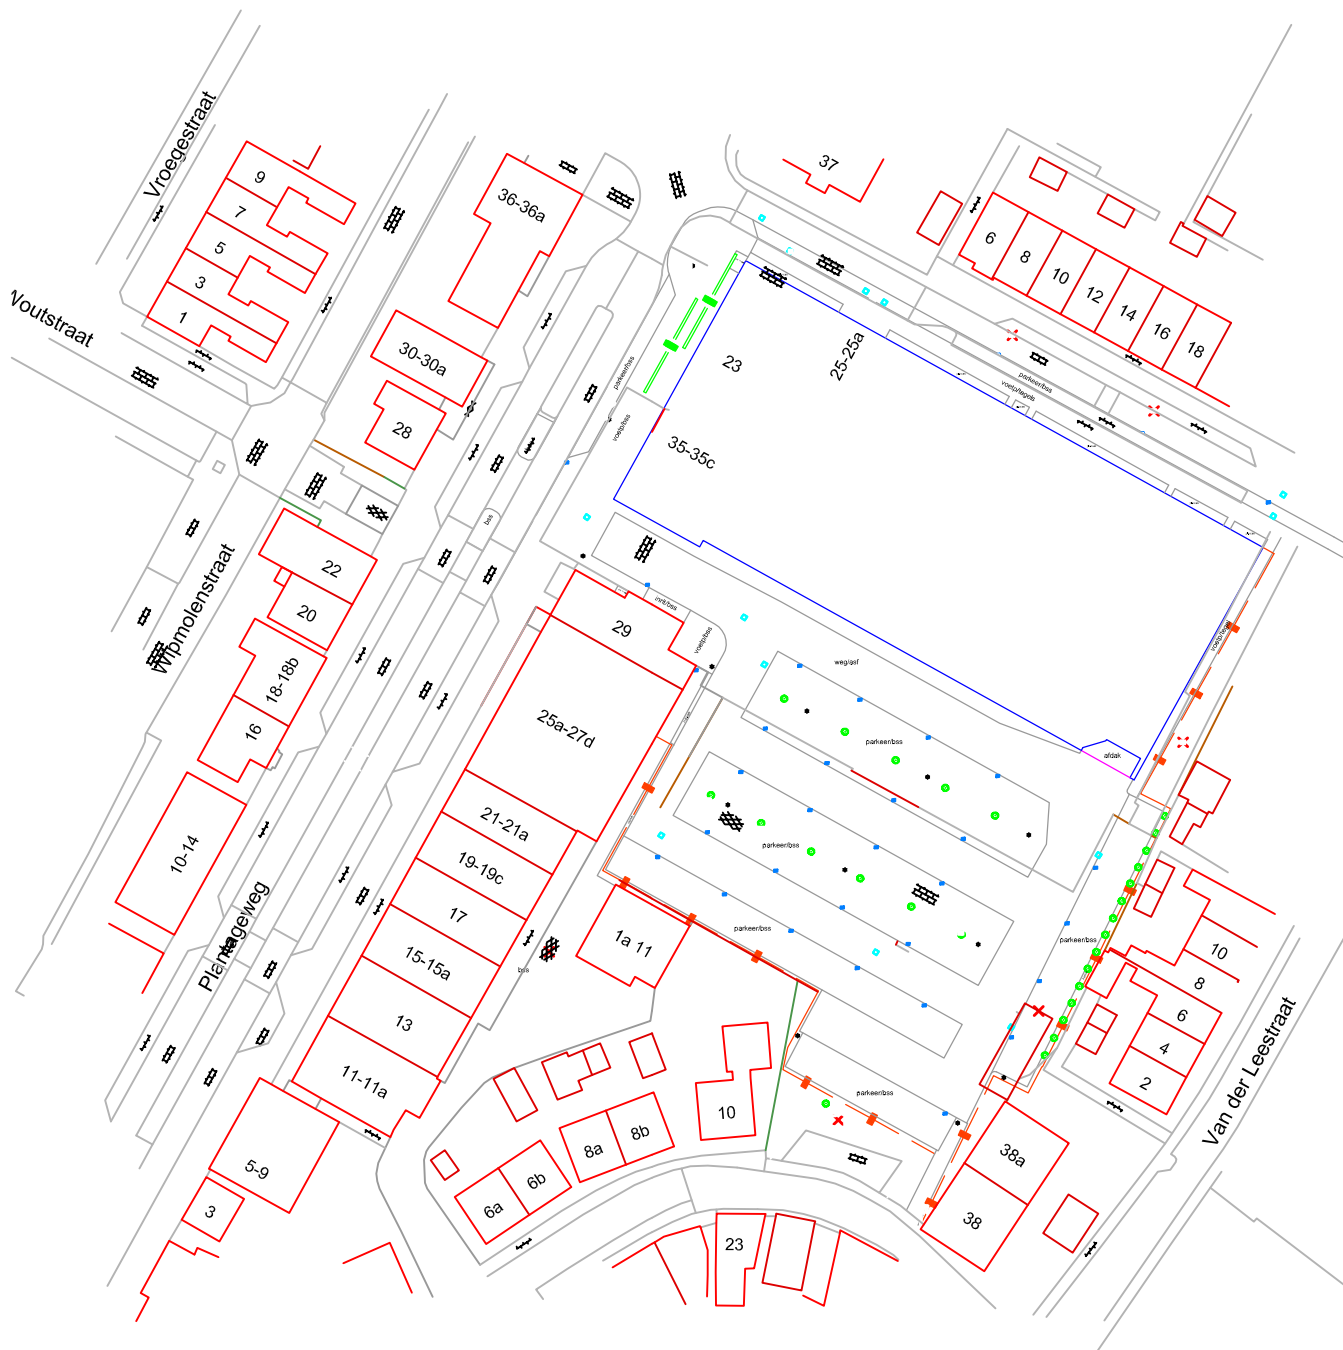


Gemeente Alblasterdam

Cortgene 2 2951 ED
Postbus 2 - 2950 AA
tel.: 14 078

datum: 3/5/'19

getekend:

gezien: W.J.L.

schaal: 1:1000

formaat: A4

dienstjaar: 2019

Afdeling:
Buitenruimte

Project:
Herontwikkeling Plantageweg 35

onderwerp:
Nieuwe situatie

gew.: -

dat.: -

no.:

-

bestek no.: