



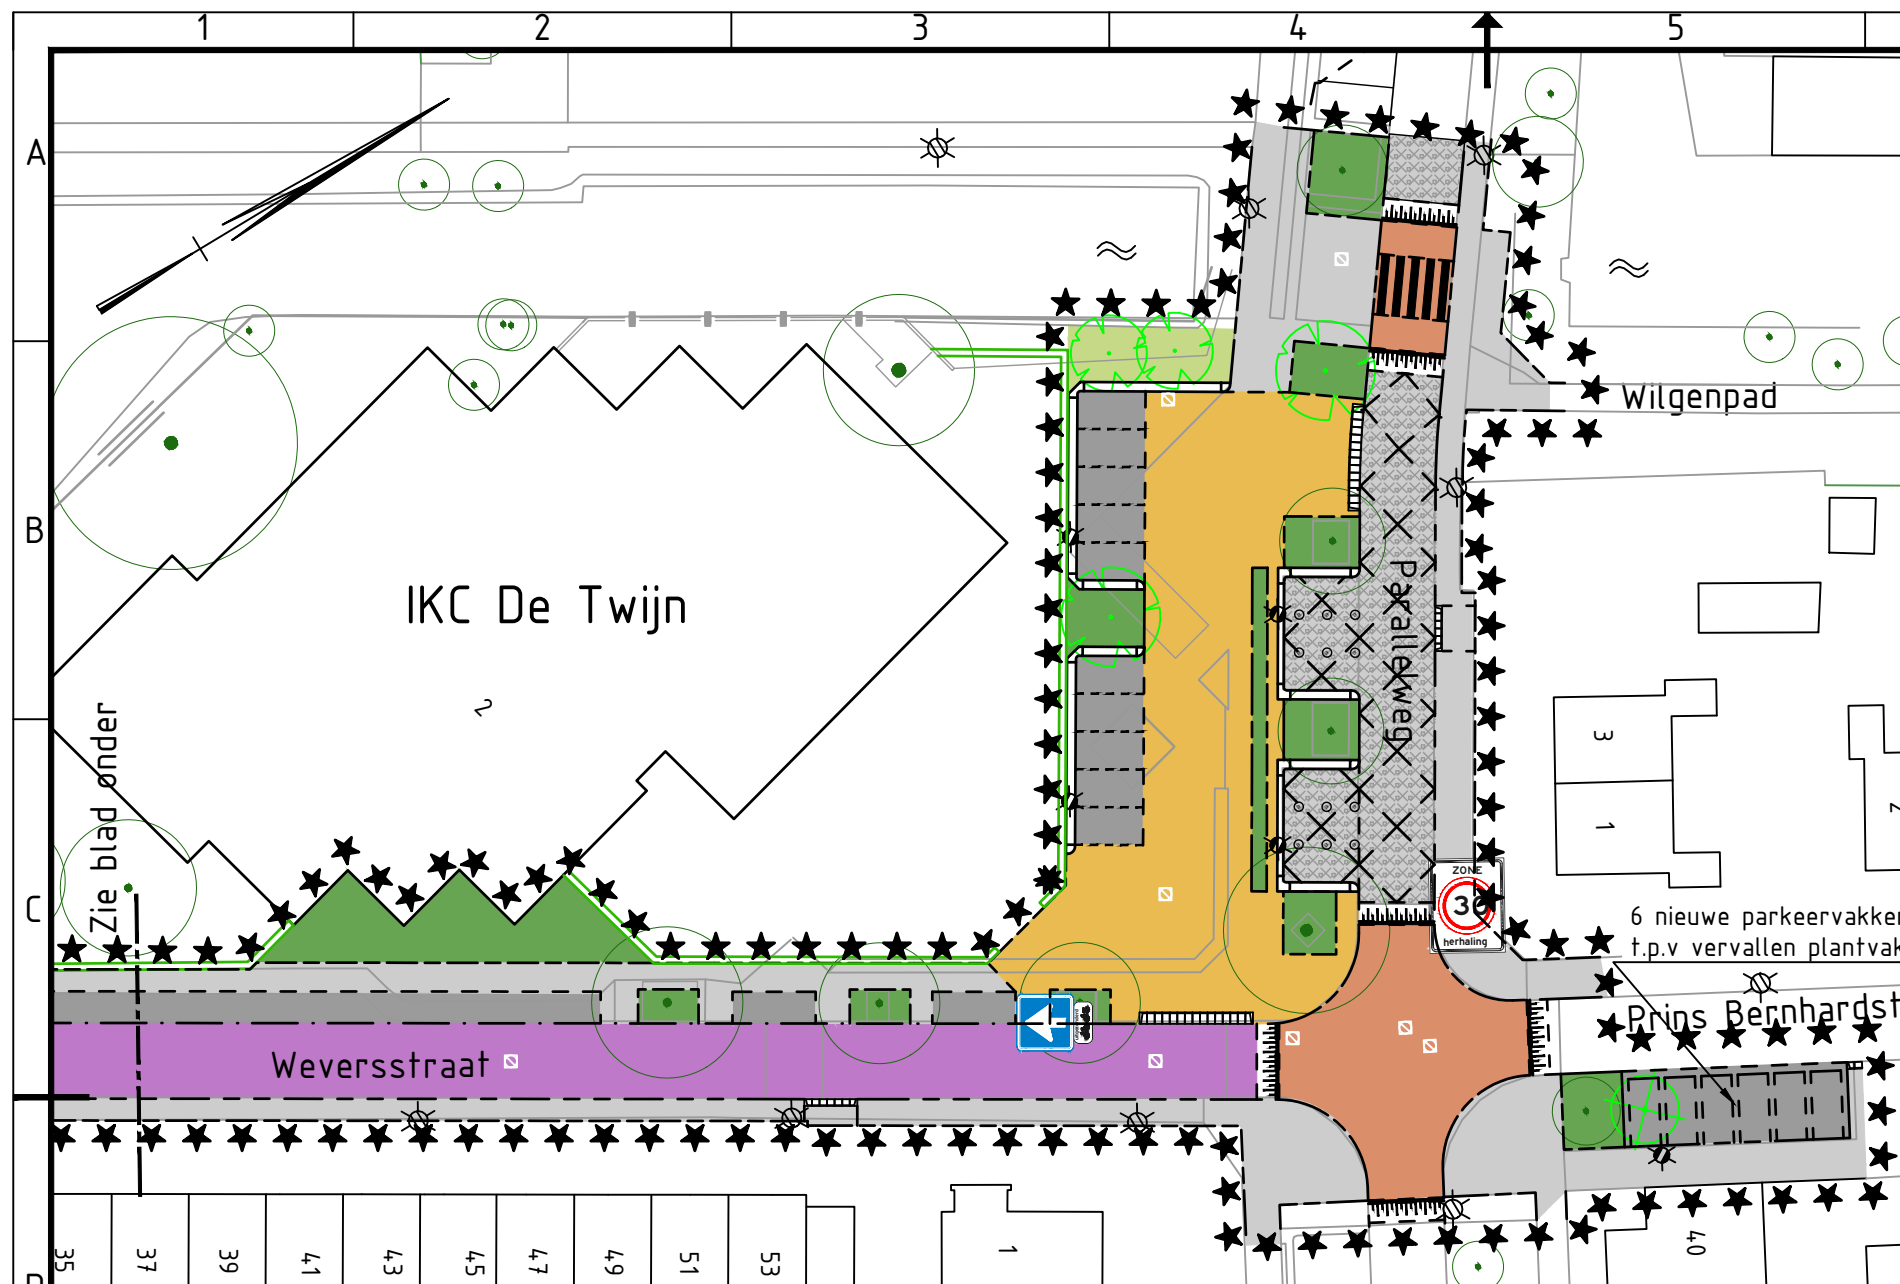

Nieuwe stuatie gedeelte Weversstraat en Parallelweg

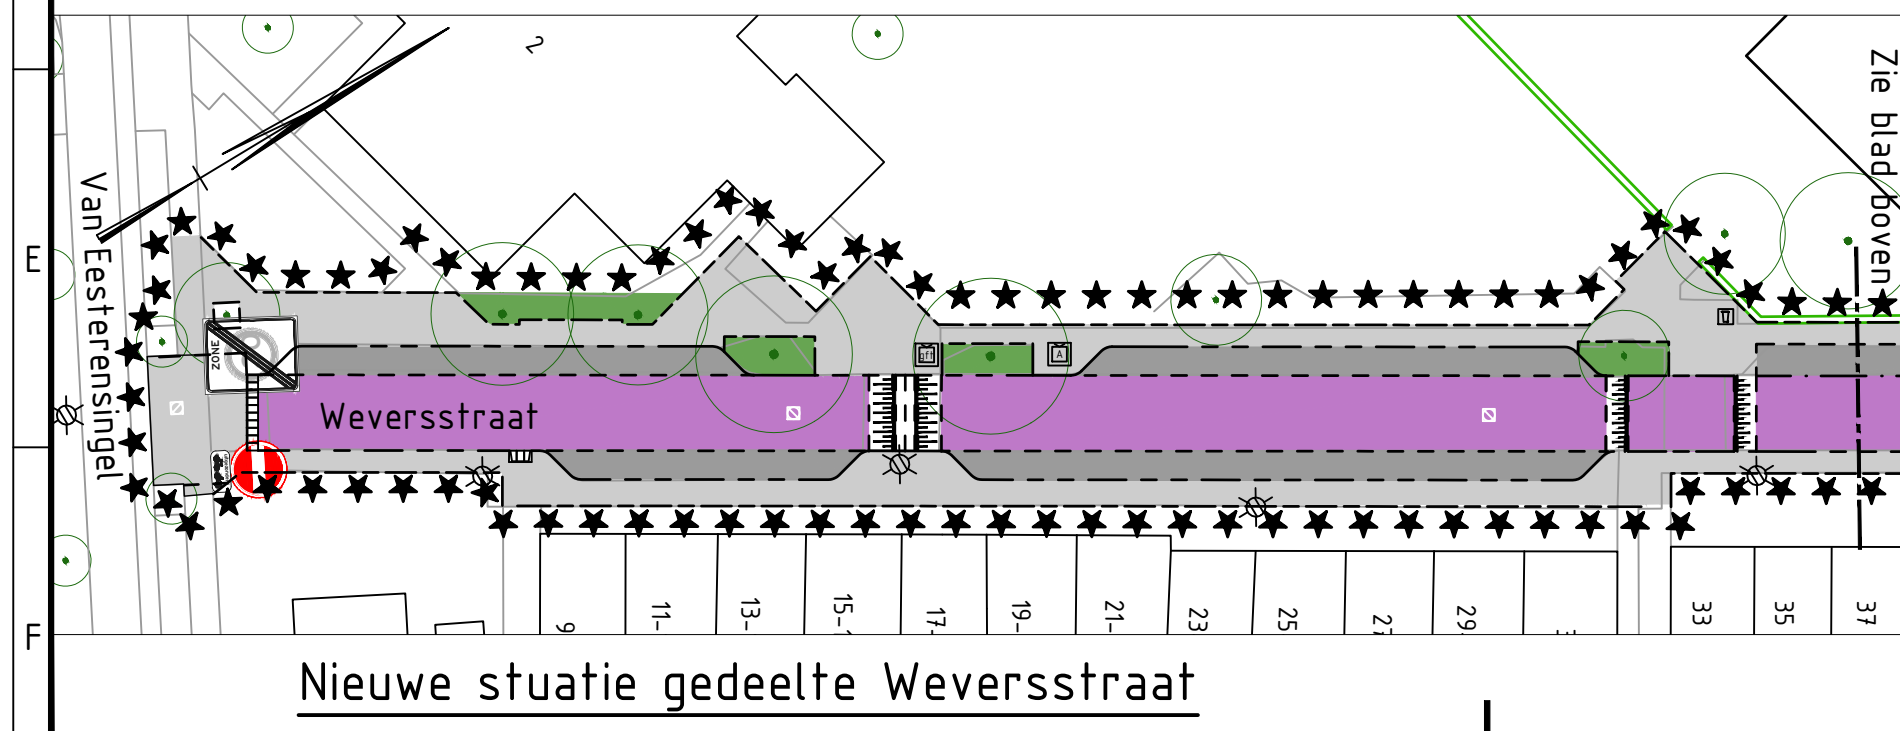

Nieuwe stuatie gedeelte Weversstraat

Legenda

★ ★ ★ ★ ★ ★ ★ ★	Werkgrens
⊗	Te kappen boom
○	Bestaande boom
○	Nieuwe boom, boomsoort nader te bepalen
★	Nieuwe lichtmast
— — — — —	Drempel met verkeerstenen V30km/uur hoogte 12cm
■	Betonstraatsteen dubbelkei formaat geel
■	Betonstraatsteen kei formaat rood
■	Betonstraatsteen kei formaat heidepaars
■	Betonstraatsteen kei formaat zwart
■	Betontegels grijs 300x300x80 mm
■	Sierbestrading ruitvormig (gelijk aan huidige situatie)
■	Beplanting, soort nader te bepalen
■	Gazon



**Ingenieursbureau
Drechtsteden**

Postbus 619, 3300 AP Dordrecht. Tel: 078-770 2810 Email: ingenieursbureau@drechtsteden.nl Website: www.ingenieursbureaudrechtsteden.nl

project omschrijving Herinrichting omgeving de Twijn

opdrachtgever gemeente Alblasterdam

tekening omschrijving Wegenbouw
Nieuwe situatie

fase DEFINITIEF ONTWERP

besteknummer 2020-10

archiefnummer 9024

projectnummer 9024

formaat A3

schaal 1:500

tekeningnummer

projectleider
B. van Gemerden

werkvoorbereider
B. Heijmans

gecontroleerd

datum 25-6-2020

wijziging