
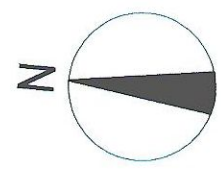


Bj.L. v

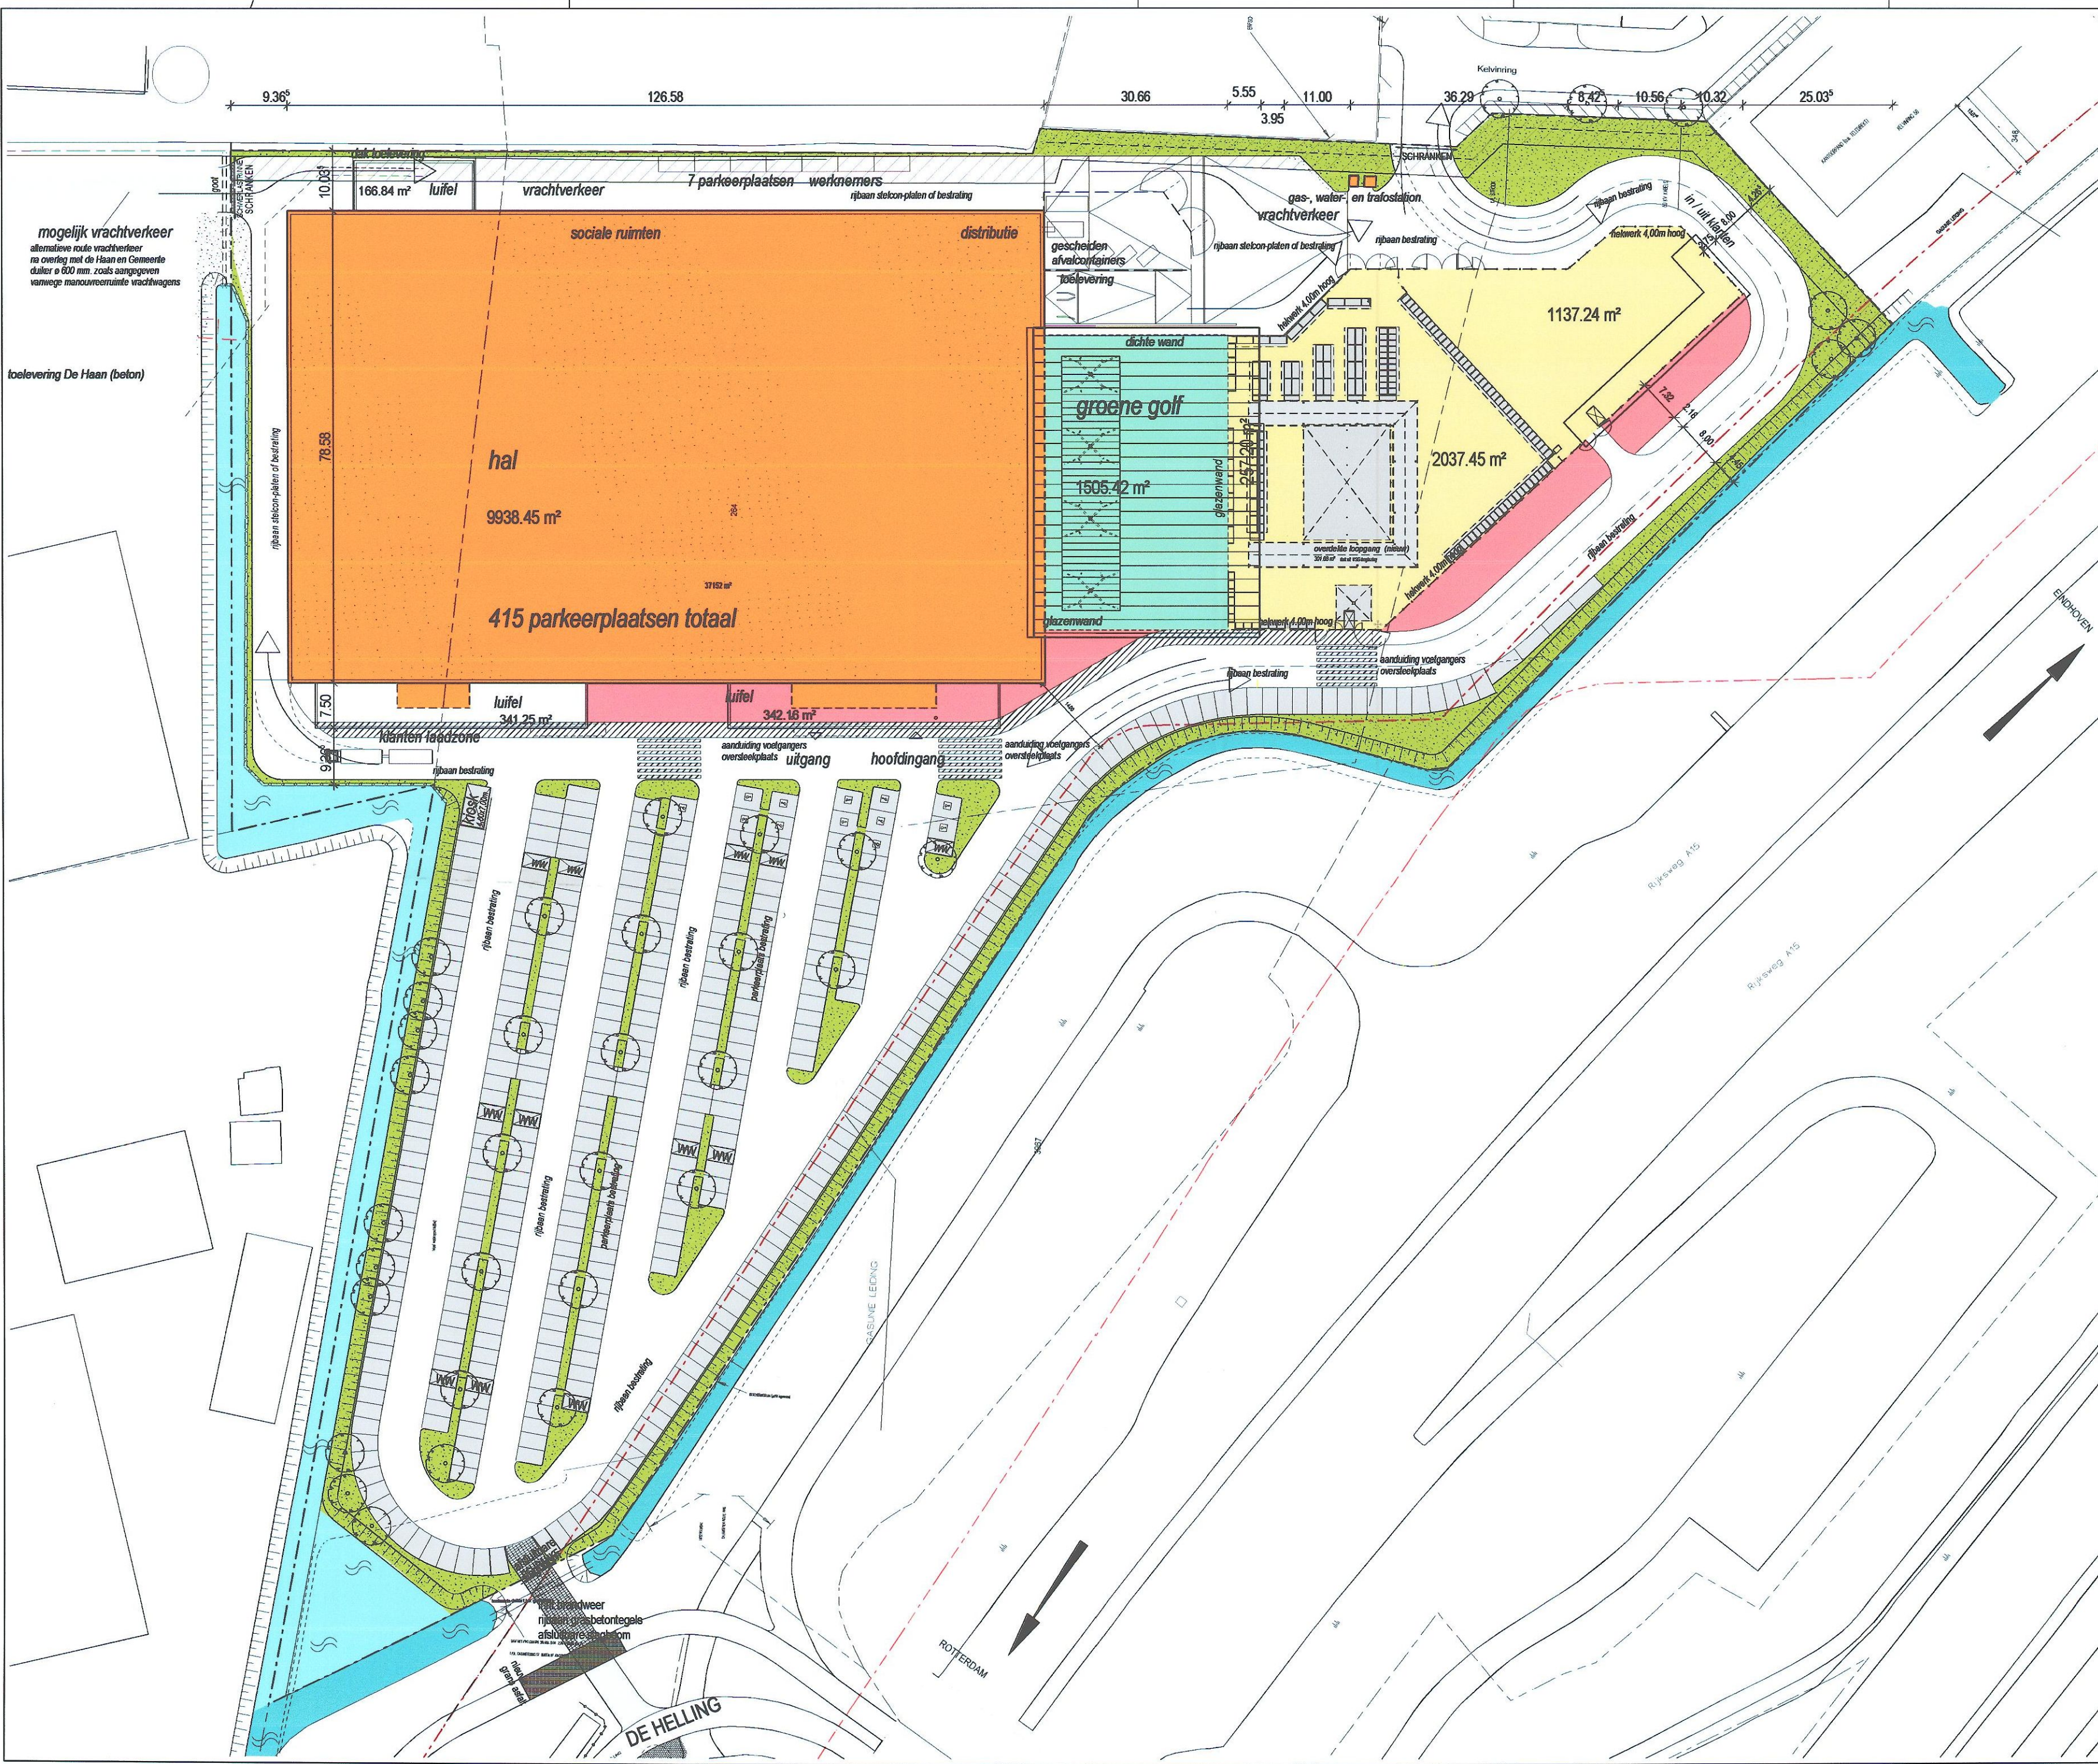

AANVRAAG BOUWVERGUNNING

HORNBACH NL-ALBLASSERDAM

totaal situatie



Schaal: 1:500

Werk-Nr: 612

Blad: 44-1

Datum: 05.01.2012

IMB/PB

Werk:

Buitenterrein v. e. HORNBACH
Kelvinring te Alblasterdam

Opdrachtgever:

HORNBACH Bouwmarkt Nederland B.V.
Postbus 1099
NL-3430 BB Nieuwegein

Planning:

KuBuS
architectuur + stadplanung
Altenberger Str. 5
D - 35576 Wetzlar
fon: 0049 (0) 6441-9485-0
fax: 0049 (0) 6441-9485-22
mail: info@kubus-architektur.de

Datum:

handtekening:

H/B = 594.0 / 841.0 [0.50m²]

Alplan FT