


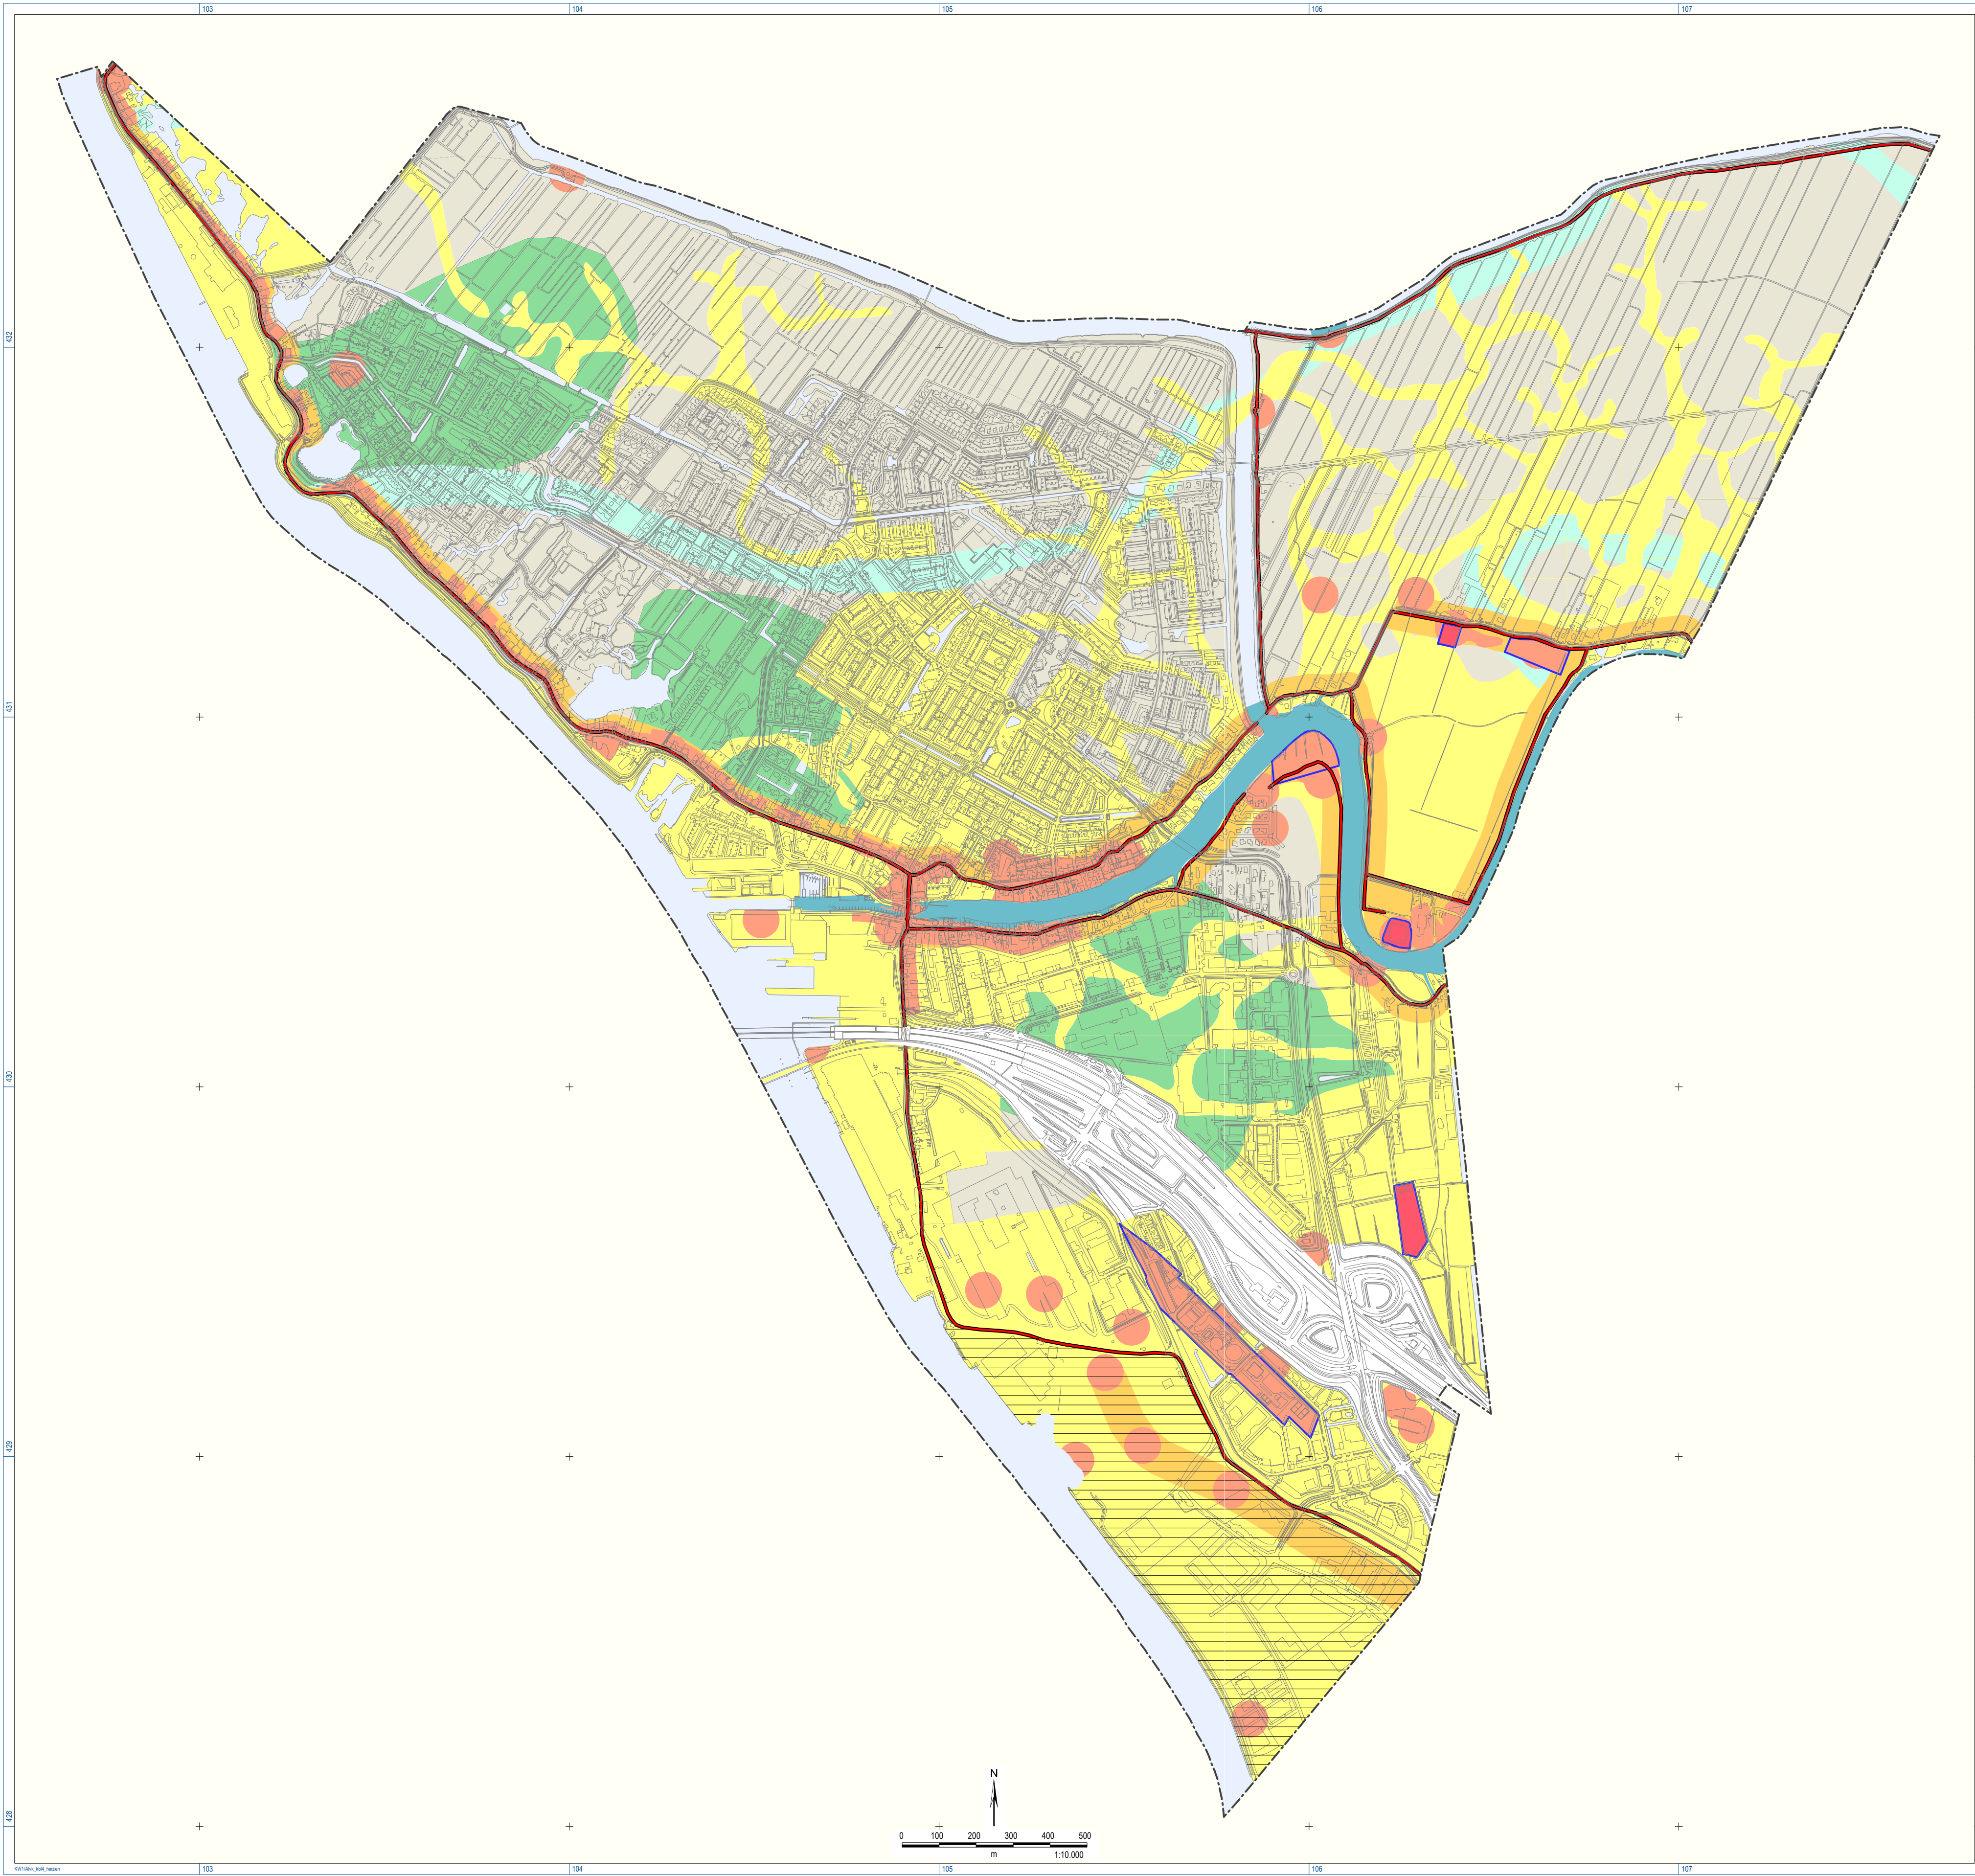

Kaartbijlage 4

Gemeente Alblasserdam

Archeologische beleidsadvieskaart
RAAP-rapport 2484 (herziene eindversie), schaal 1:10.000

legenda

medebestemming Archeologische Waarden (AW)

AW1

AW2

AW3

medebestemming te Verwachten Archeologische Waarden (VAW)

VAW1

VAW2

VAW3

VAW4

VAW5

VAW6

overig

ophoging polder Het Nieuwland

water

begrenzing AMK-terrein

gemeentegrens

bestemmingsplanregels

geen bodemingrepen toegestaan
ontheffingsaanvraag verloopt via de Rijksdienst
voor het Cultureel Erfgoed te Amersfoort.

vrijstellingsgrens: bodemingrepen tot 30 cm -Mv
en plangebied maximaal 50 m²

bij coupures/dijkdoorsnijdingen archeologisch onderzoek
naar de opbouw van de dijk

vrijstellingsgrens: bodemingrepen tot 30 cm -Mv
en plangebied maximaal 100 m²

vrijstellingsgrens: bodemingrepen tot 30 cm -Mv
en plangebied maximaal 500 m²

vrijstellingsgrens: bodemingrepen tot 4,0 m -Mv
en plangebied maximaal 500 m²

vrijstellingsgrens: bodemingrepen tot 1,5 m -Mv
en plangebied maximaal 2.500 m²

vrijstellingsgrens: bodemingrepen tot 30 cm -Mv
en plangebied maximaal 5.000 m²

bij ingrepen in de waterbodem (biv. baggeren):
bureauonderzoek laten uitvoeren (cf. de vigerende
KNA Waterbodems)

vrijstellingsgrens: bodemingrepen tot 3,9 m -Mv
en plangebied maximaal conform onderliggende
categorie

voor ingrepen waar de gemeente vergunningsverlener is:
zie vrijstellingsgrenzen van dichtstbijzijnde archeologische
waarden (AW of VAW)

zie de kleur van het vlak voor de geldende
archeologische waarden (AW1 of AW2)



RAAP
2012