






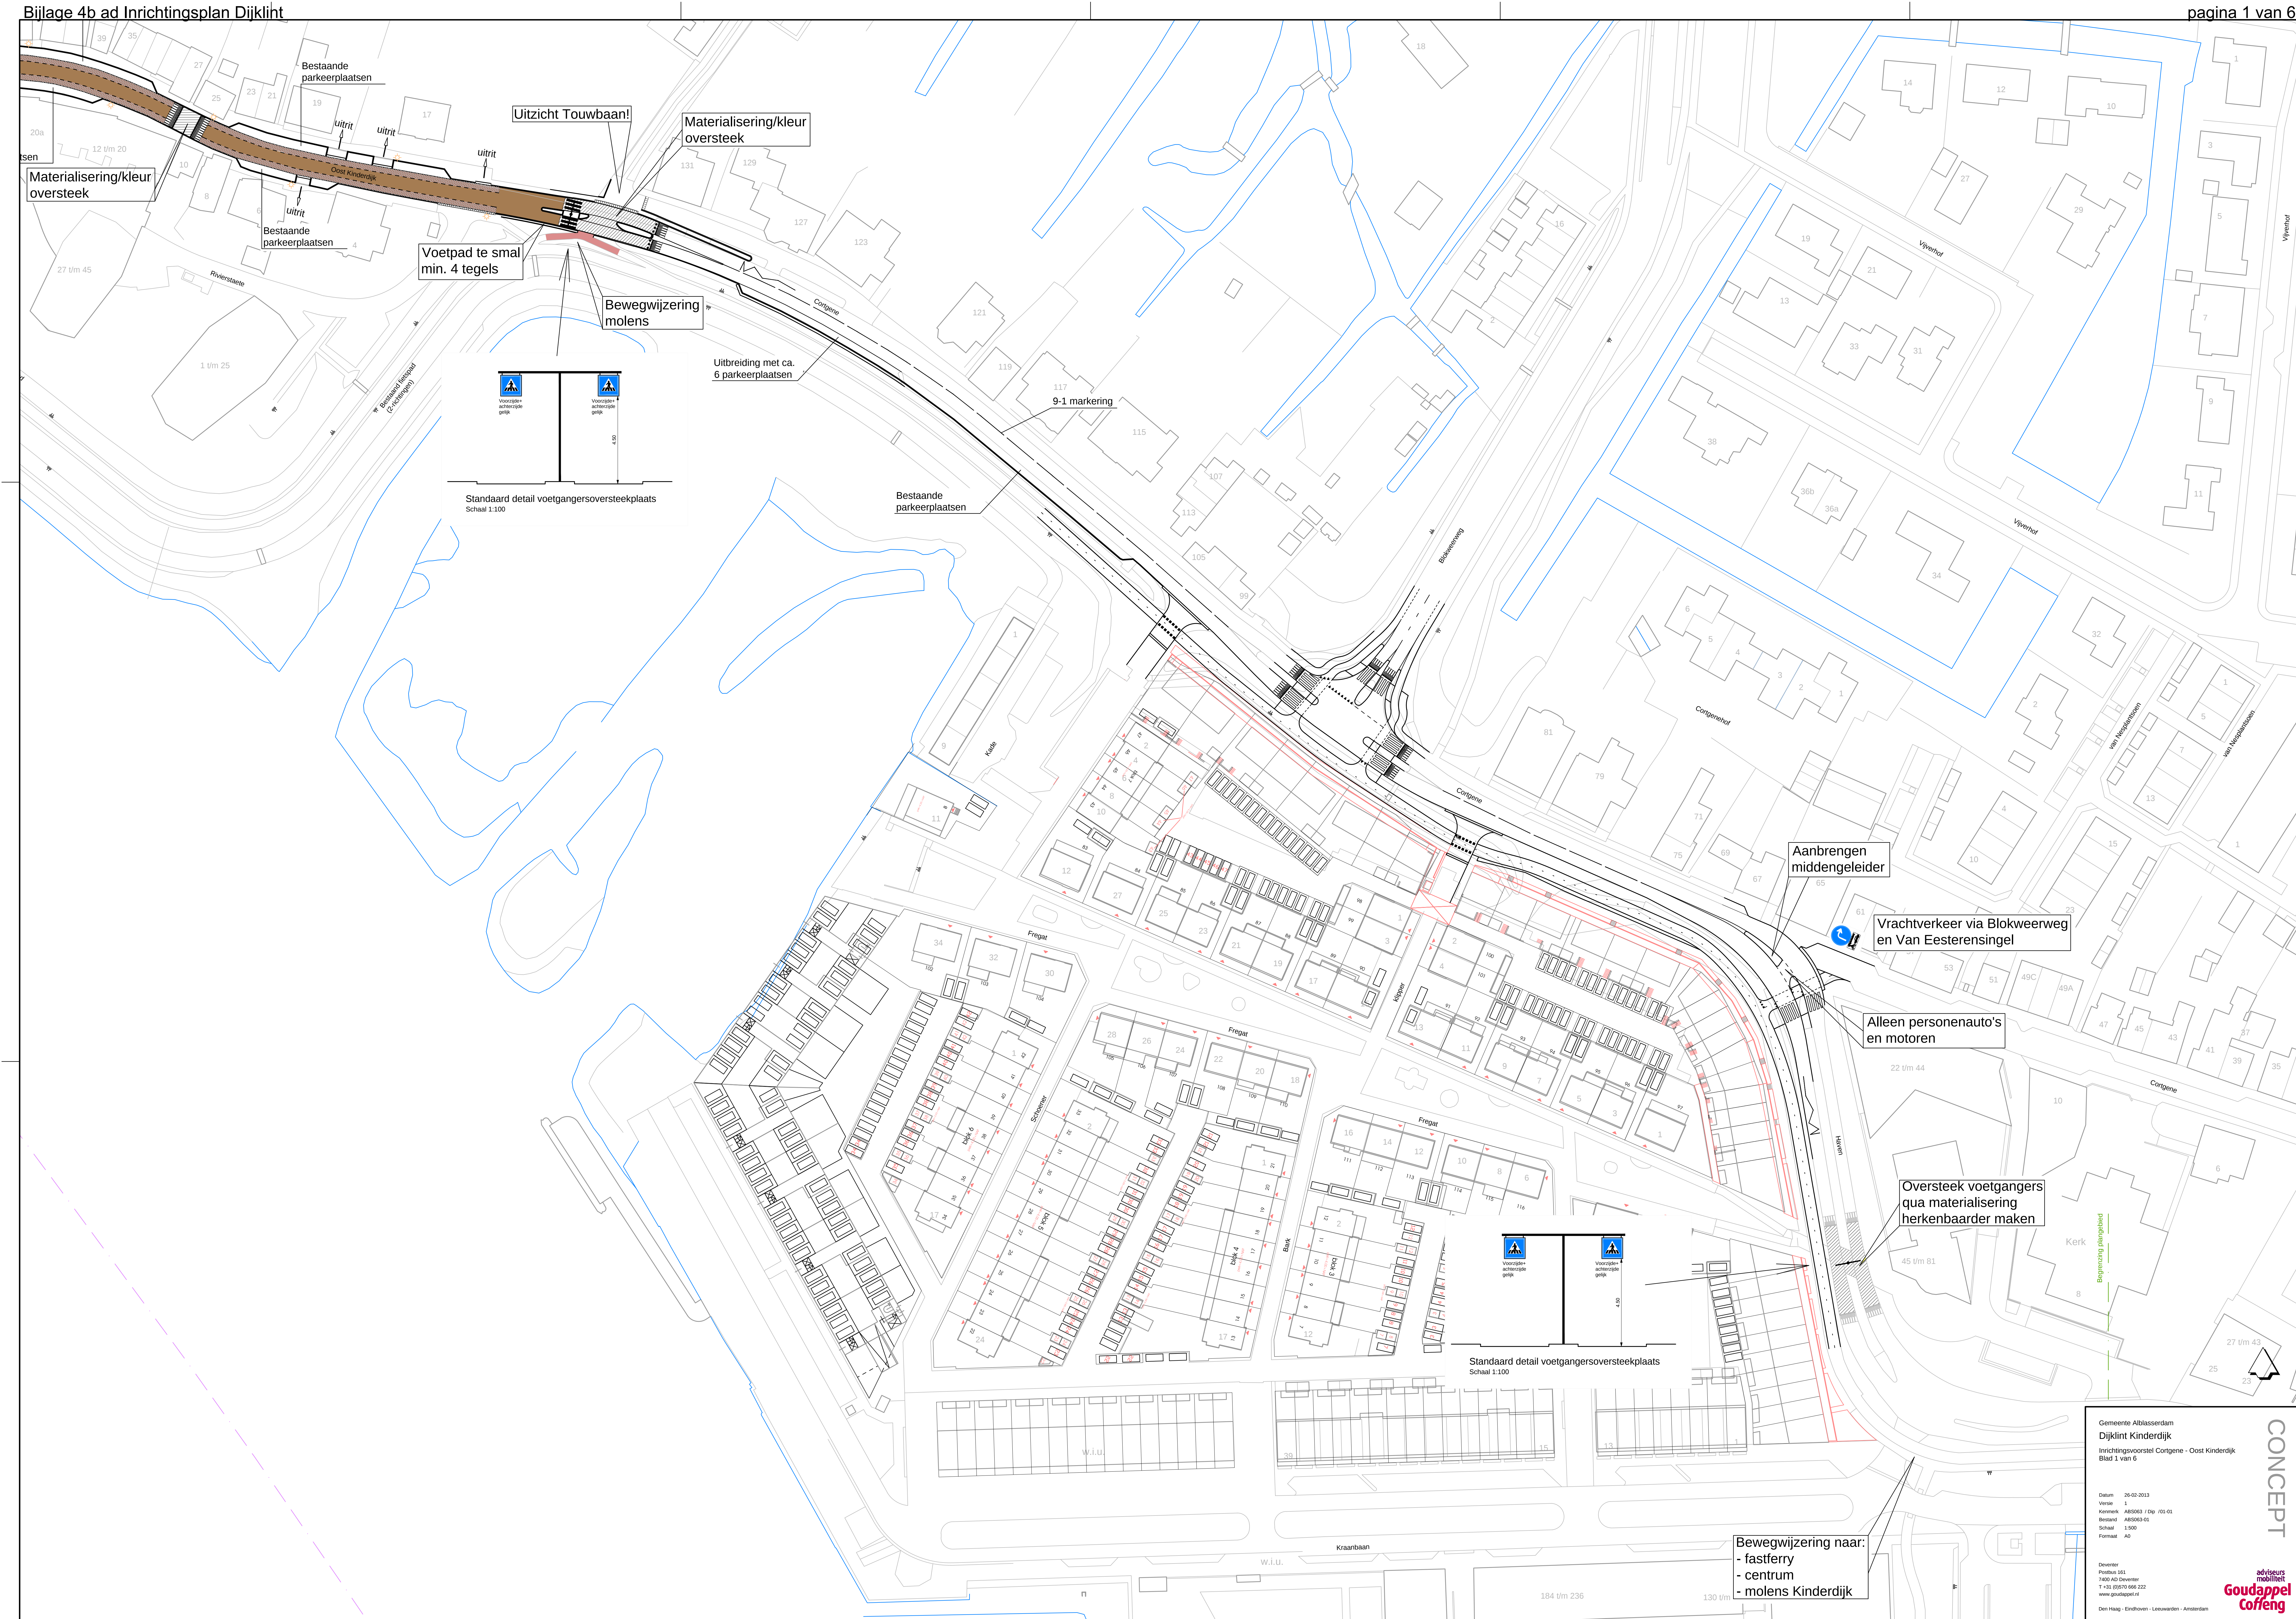

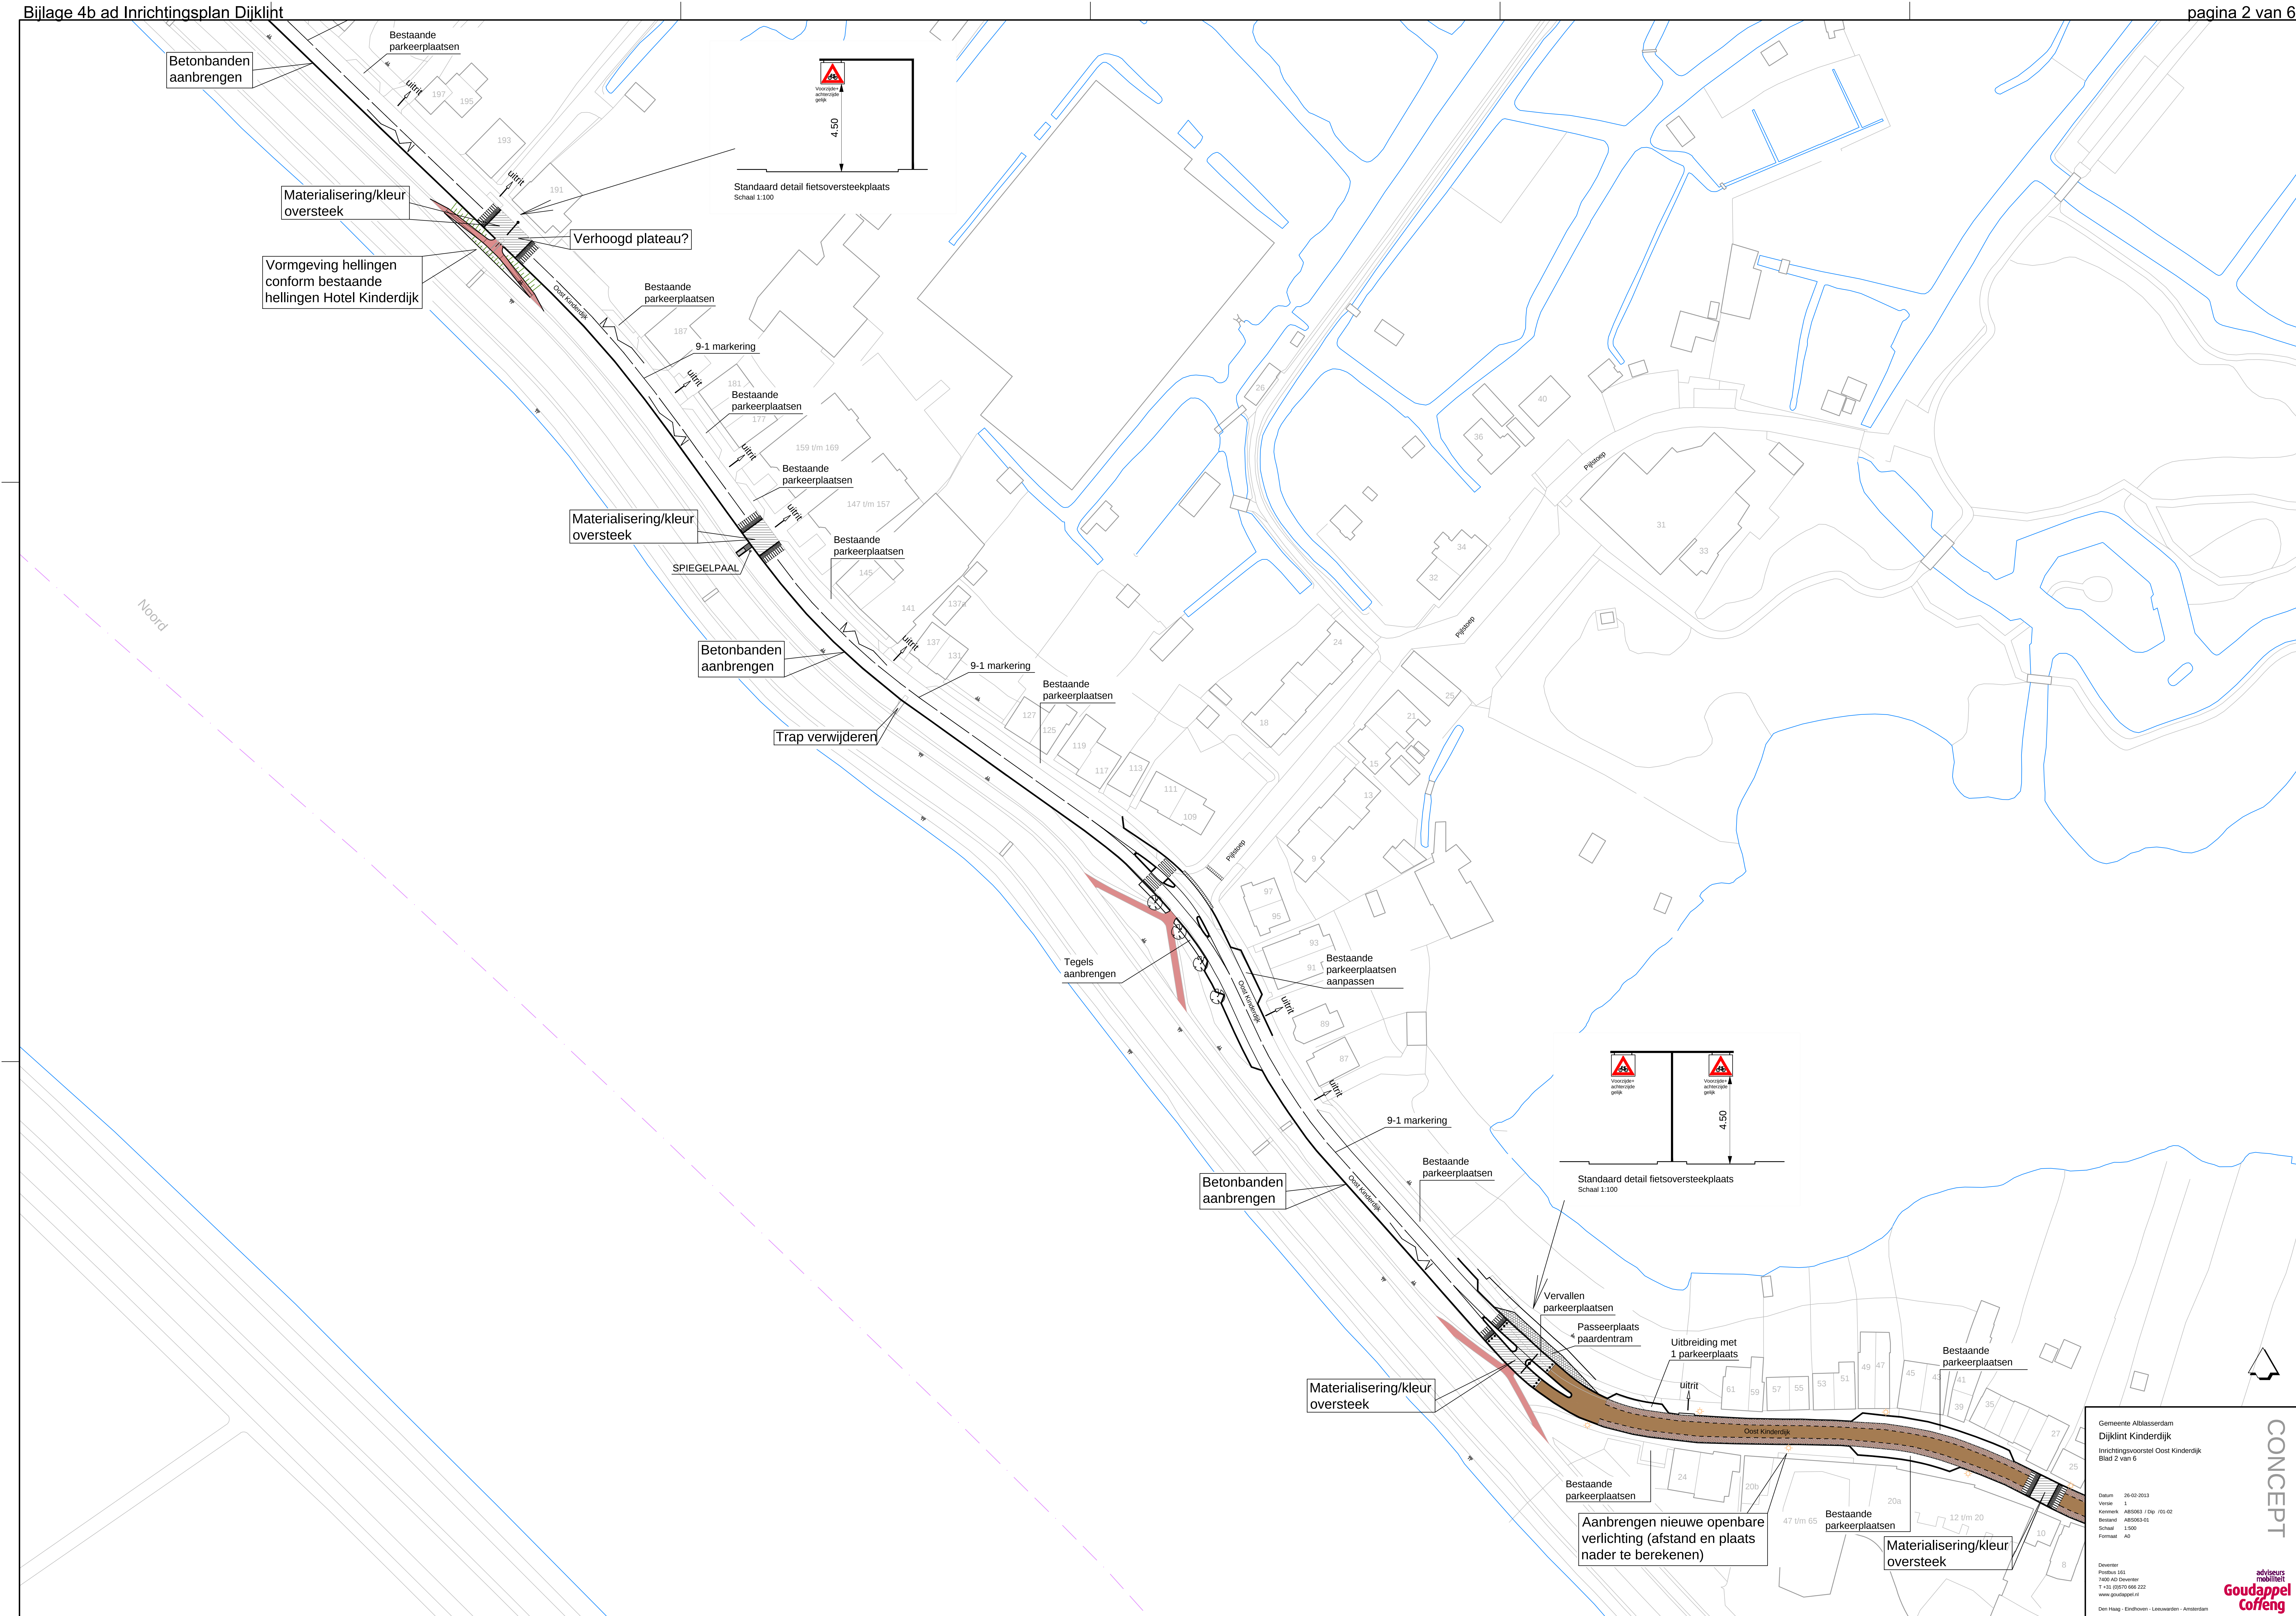


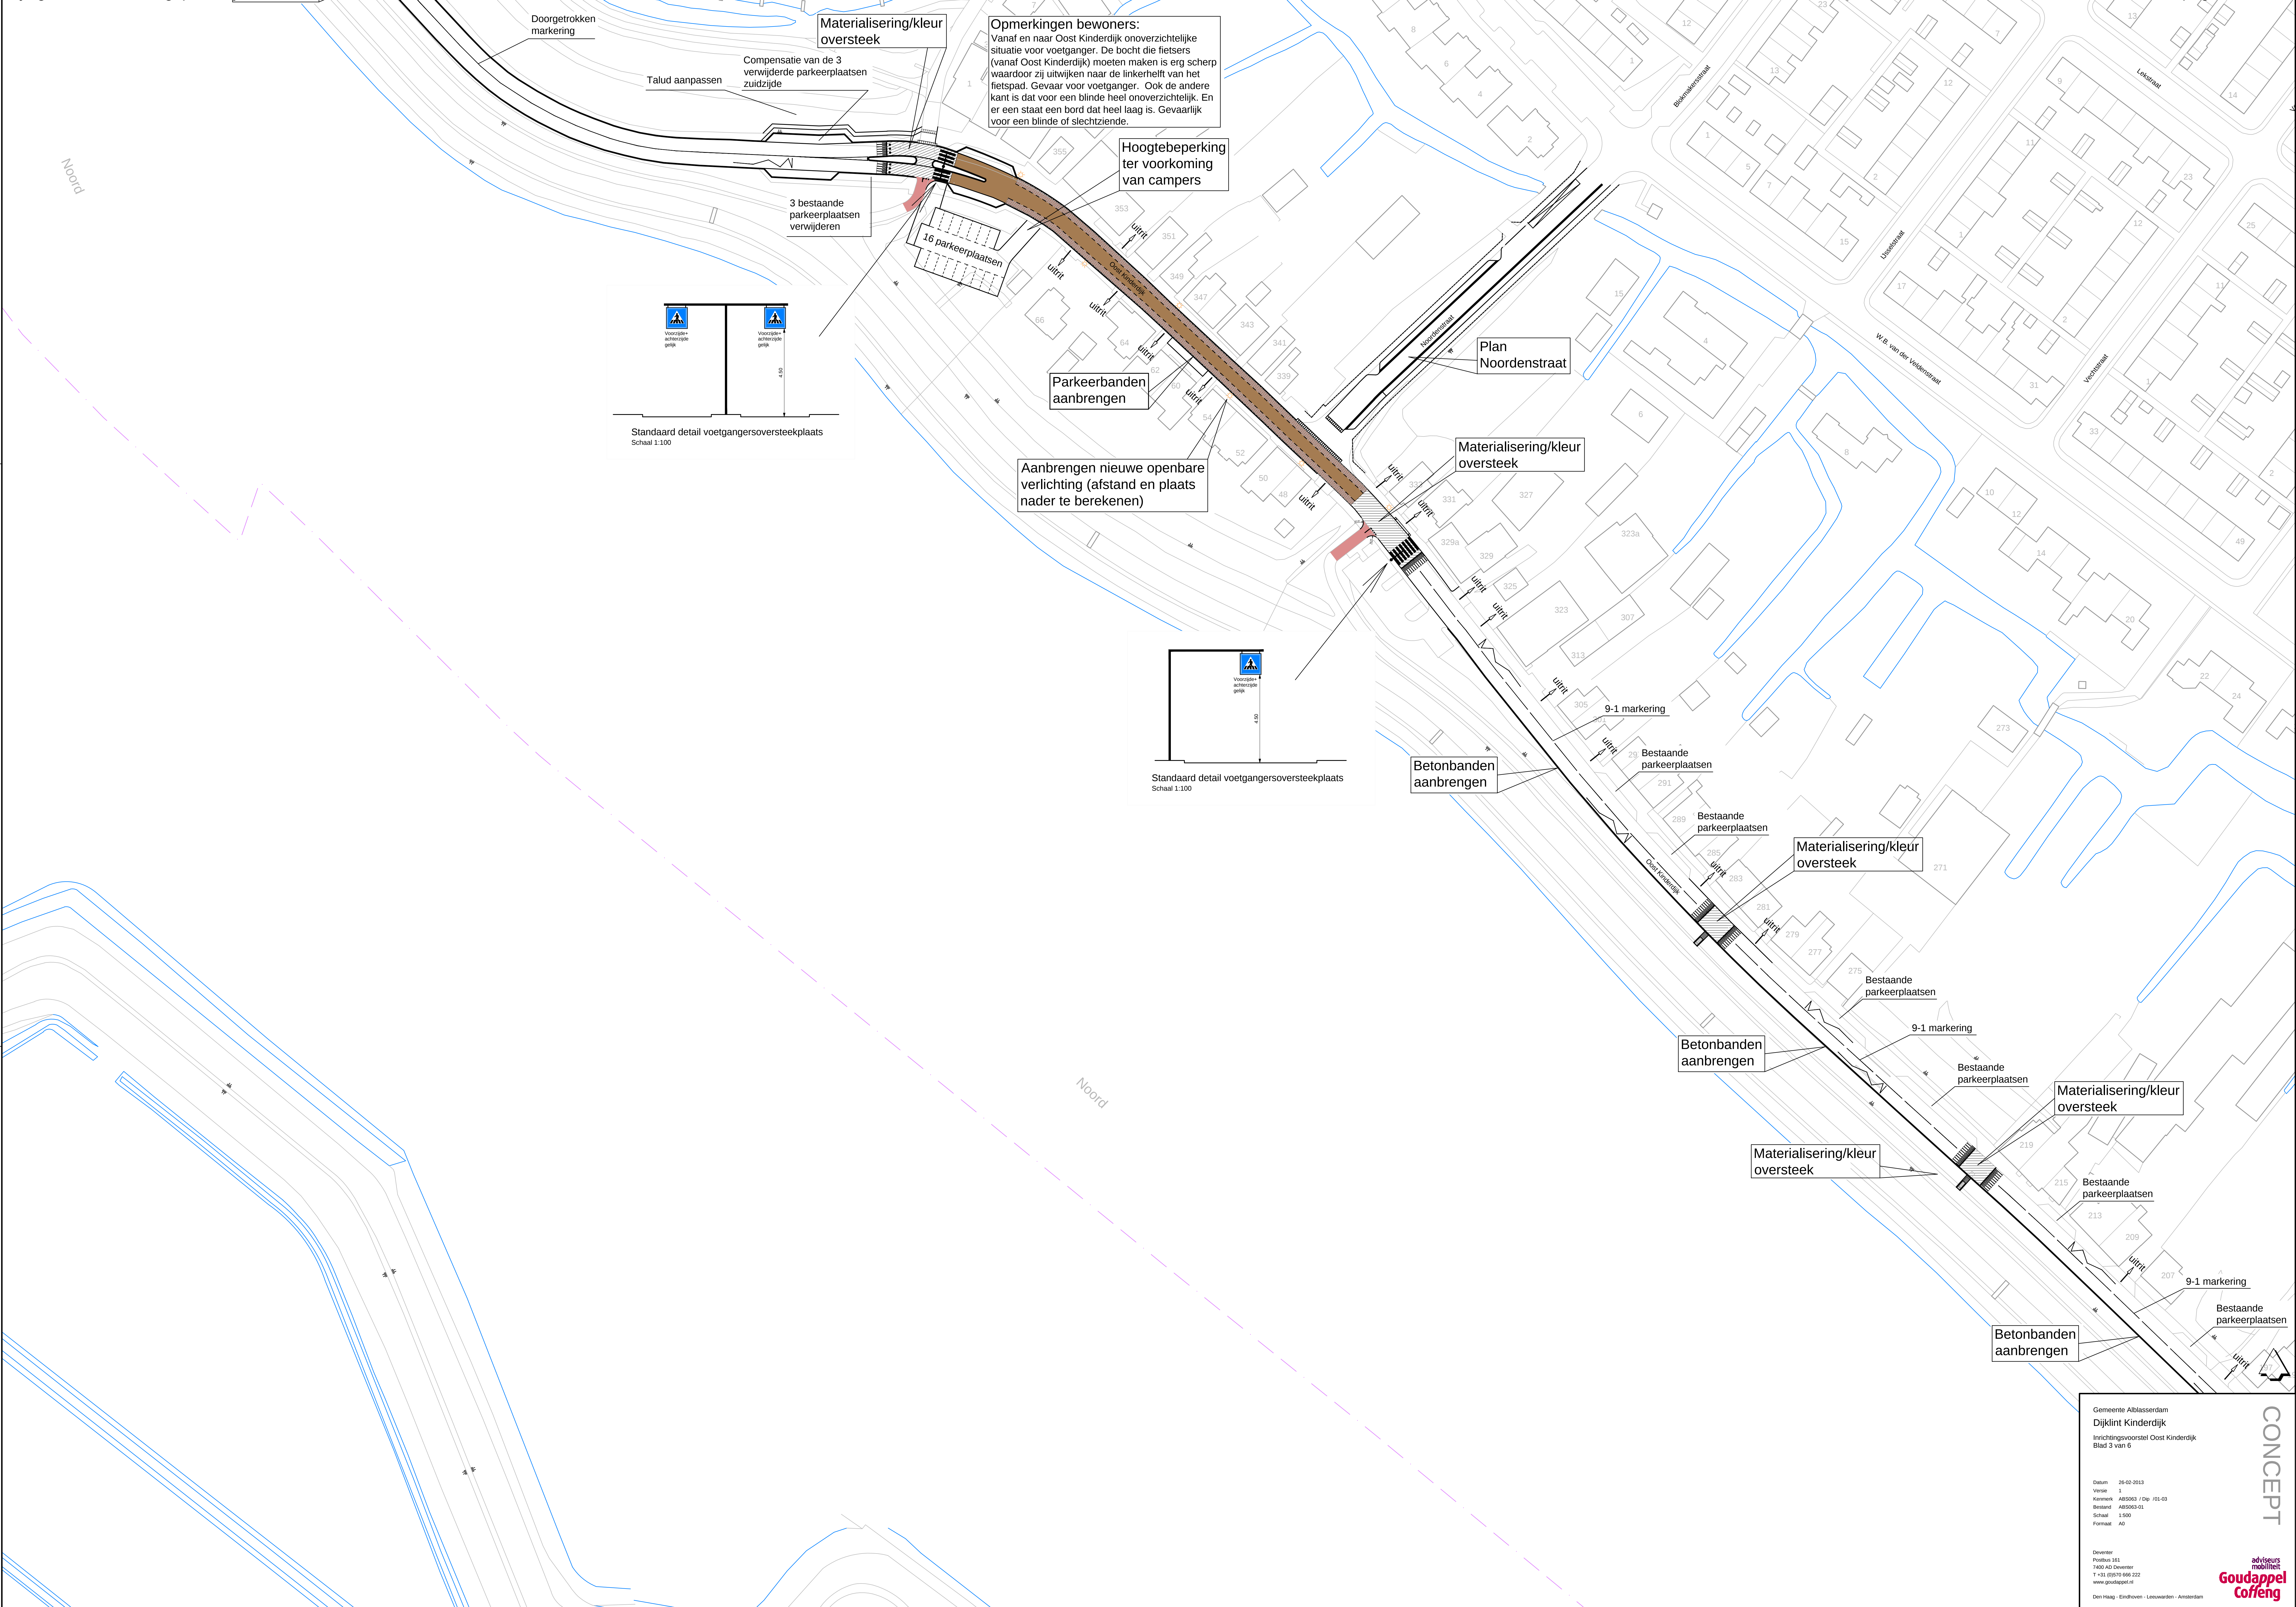

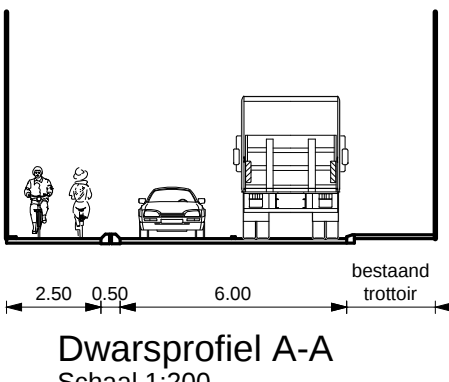


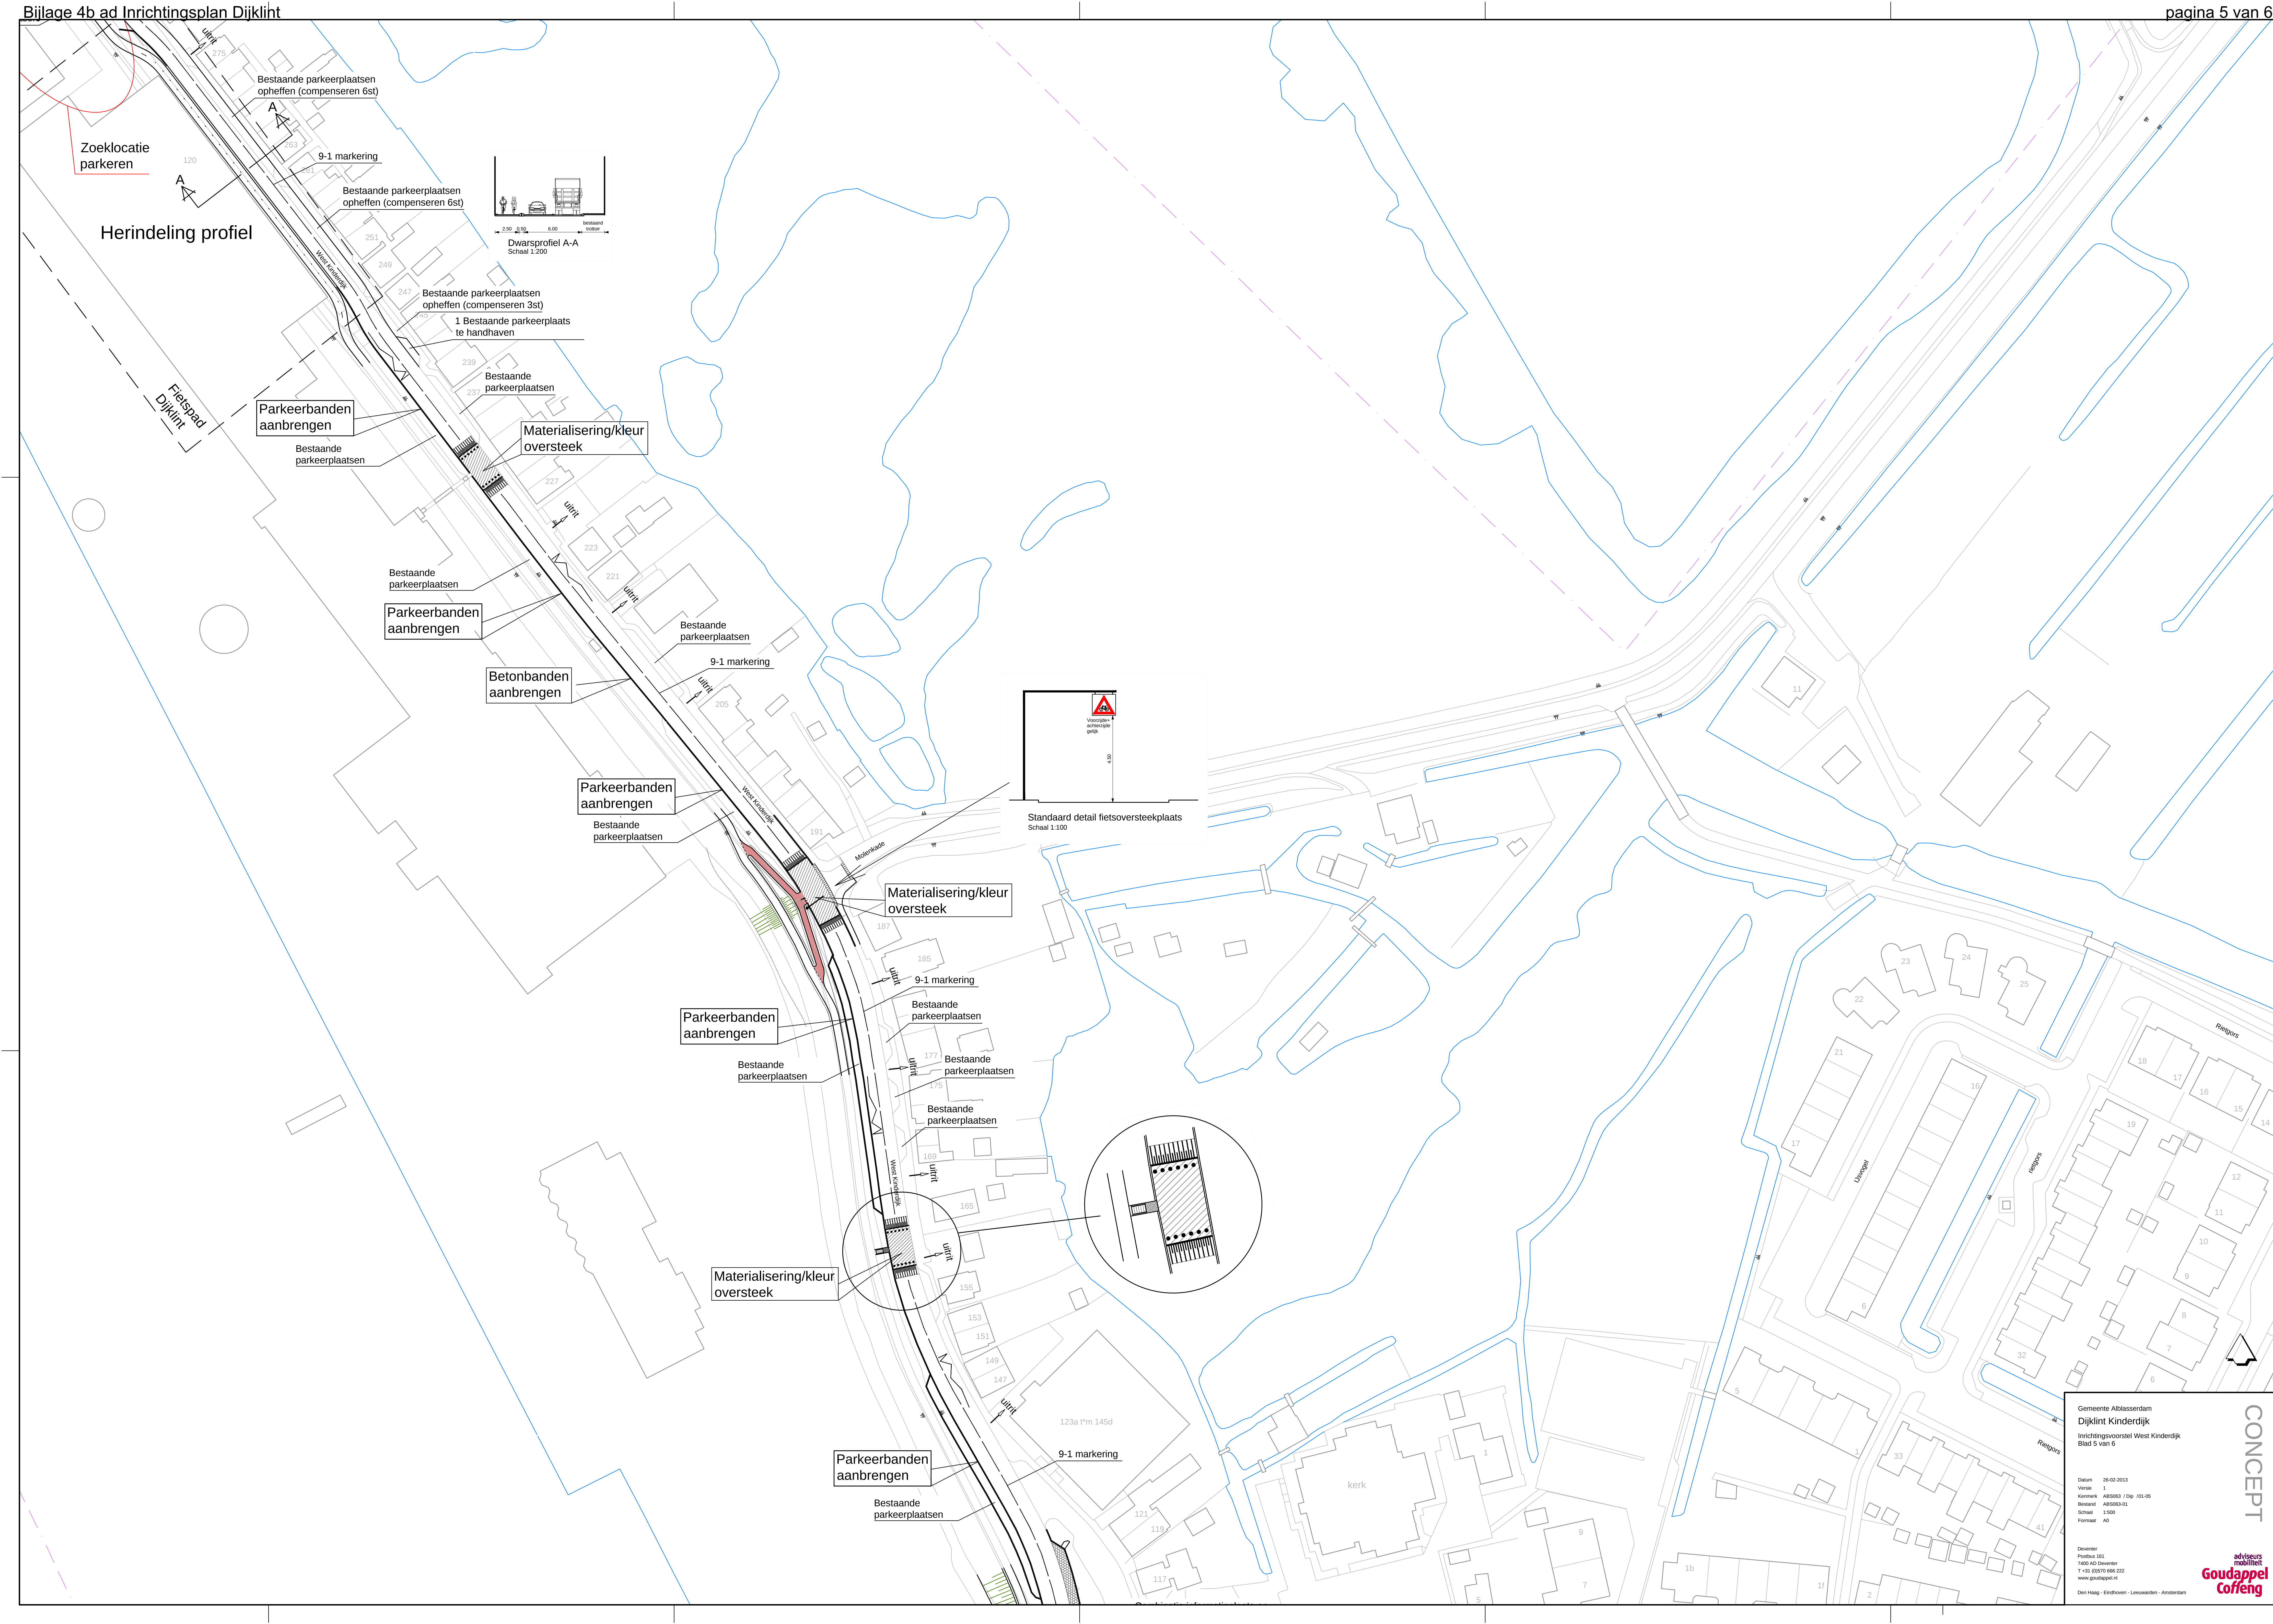


Dwarsprofiel A-A
Schaal 1:200

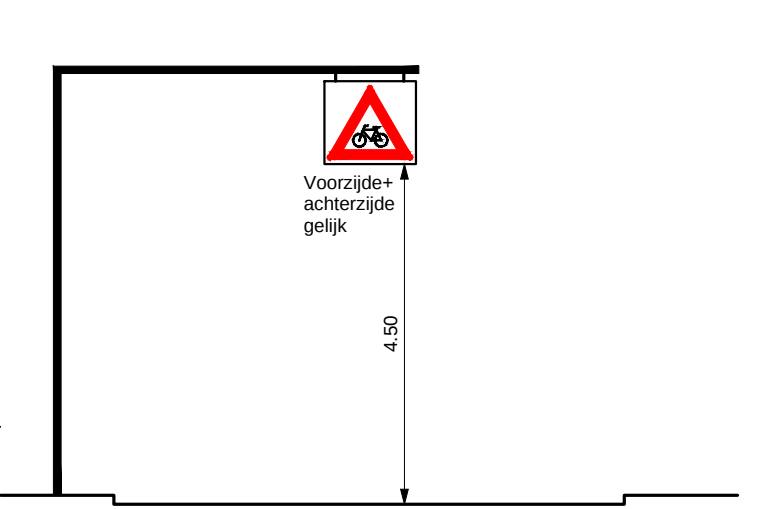


Standaard detail fietsoversteekplaats
Schaal 1:100

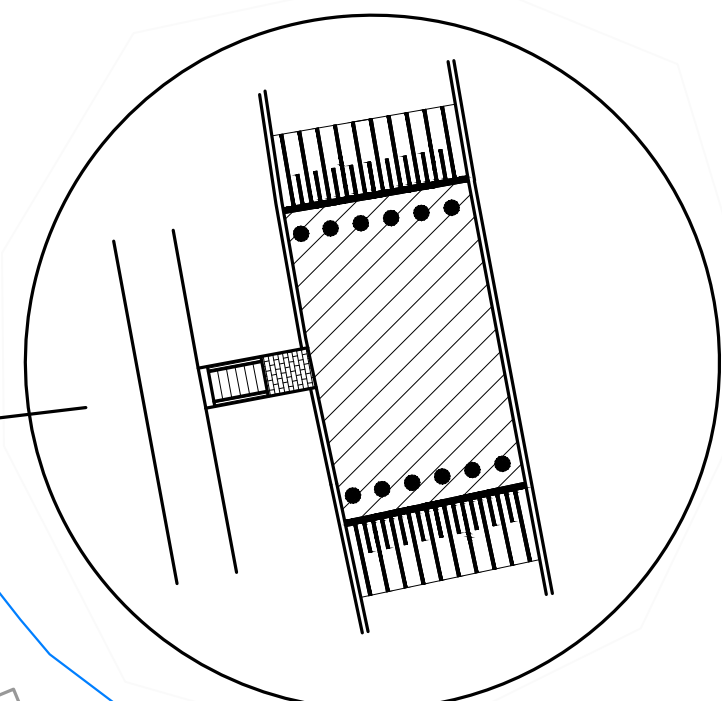

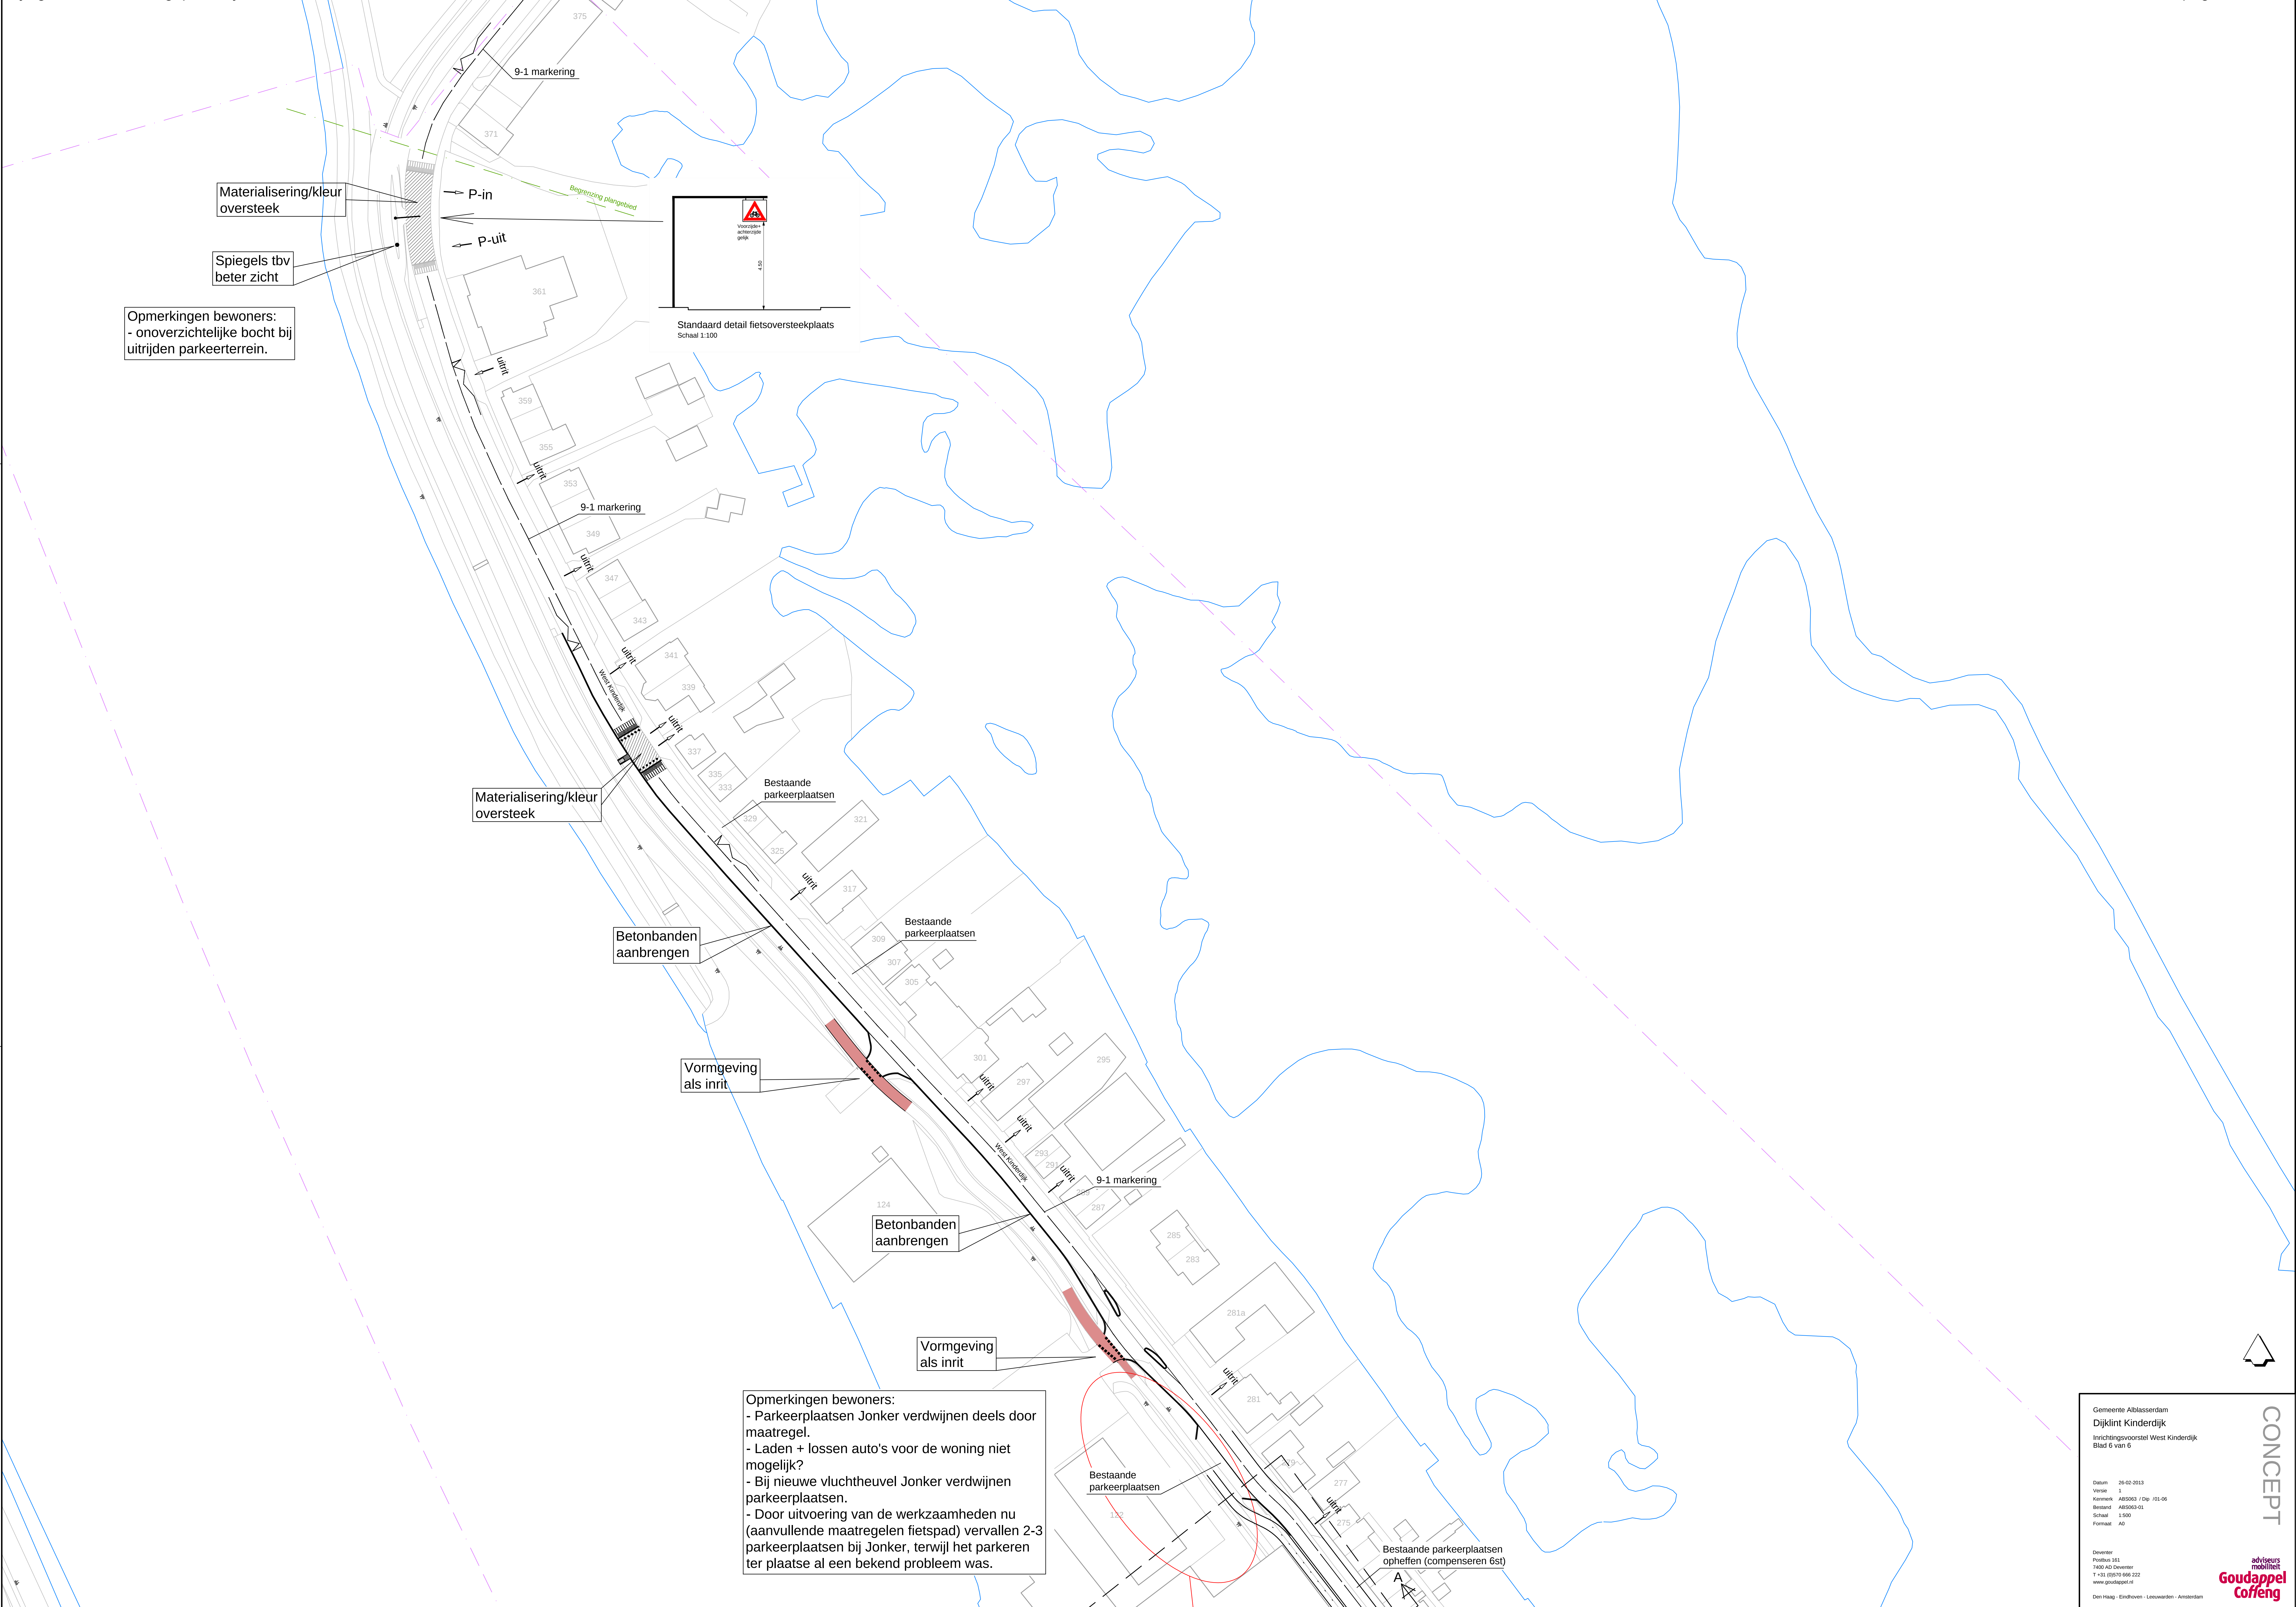

Opmerkingen bewoners:
- onoverzichtelijke bocht bij
uitrijden parkeerterrein.

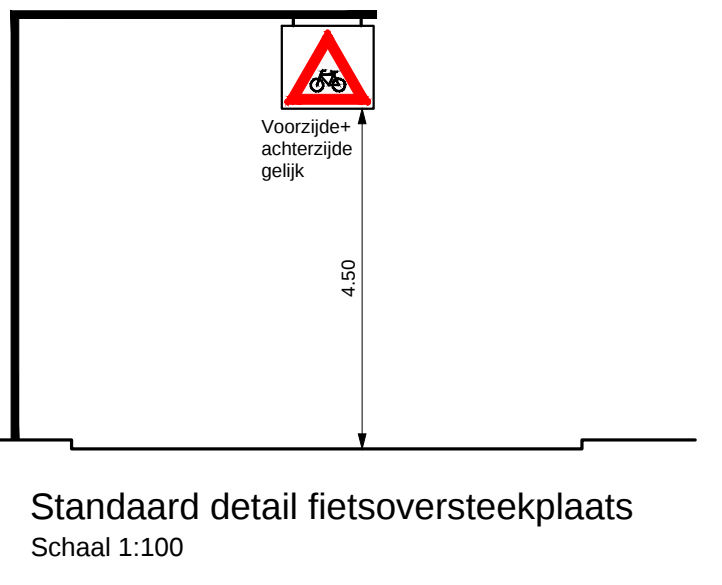

Opmerkingen bewoners:
- Parkeerplaatsen Jonker verdwijnen deels door
maatregel.
- Laden + lossen auto's voor de woning niet
mogelijk?
- Bij nieuwe vluchtheuvel Jonker verdwijnen
parkeerplaatsen.
- Door uitvoering van de werkzaamheden nu
(aanvullende maatregelen fietspad) vervallen 2-3
parkeerplaatsen bij Jonker, terwijl het parkeren
ter plaatse al een bekend probleem was.

Gemeente Alblasersdam
Dijkliint Kinderdijk
Inrichtingsvoorstel West Kinderdijk
Blad 6 van 6

Datum 25-02-2013
Versie 1
Kenmerk AB5063 / Dp / 01-06
Bestand AB5063-01
Schaal 1:500
Formaat A0

Disseminatie
Postbus 161
1400 AD Dijkliint
T +31 (0)20 666 222
www.goudappel.nl
Den Haag - Eindhoven - Leeuwarden - Amsterdam

CONCEPT
adviseurs
mobiliteit
Goudappel
Coffeng