
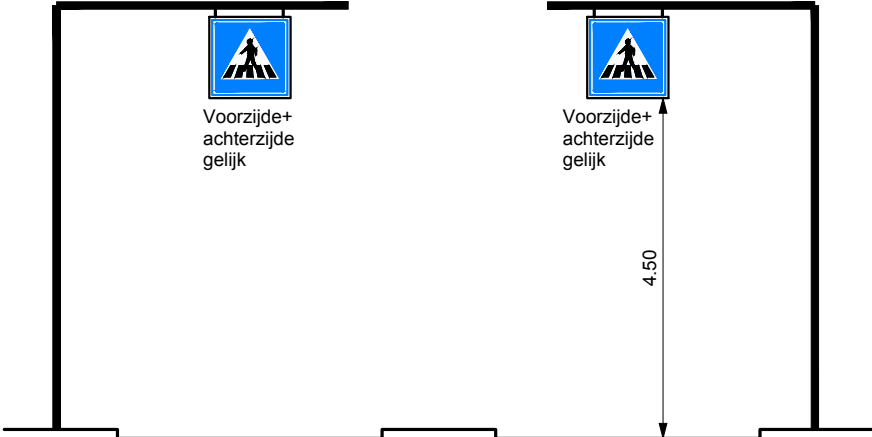


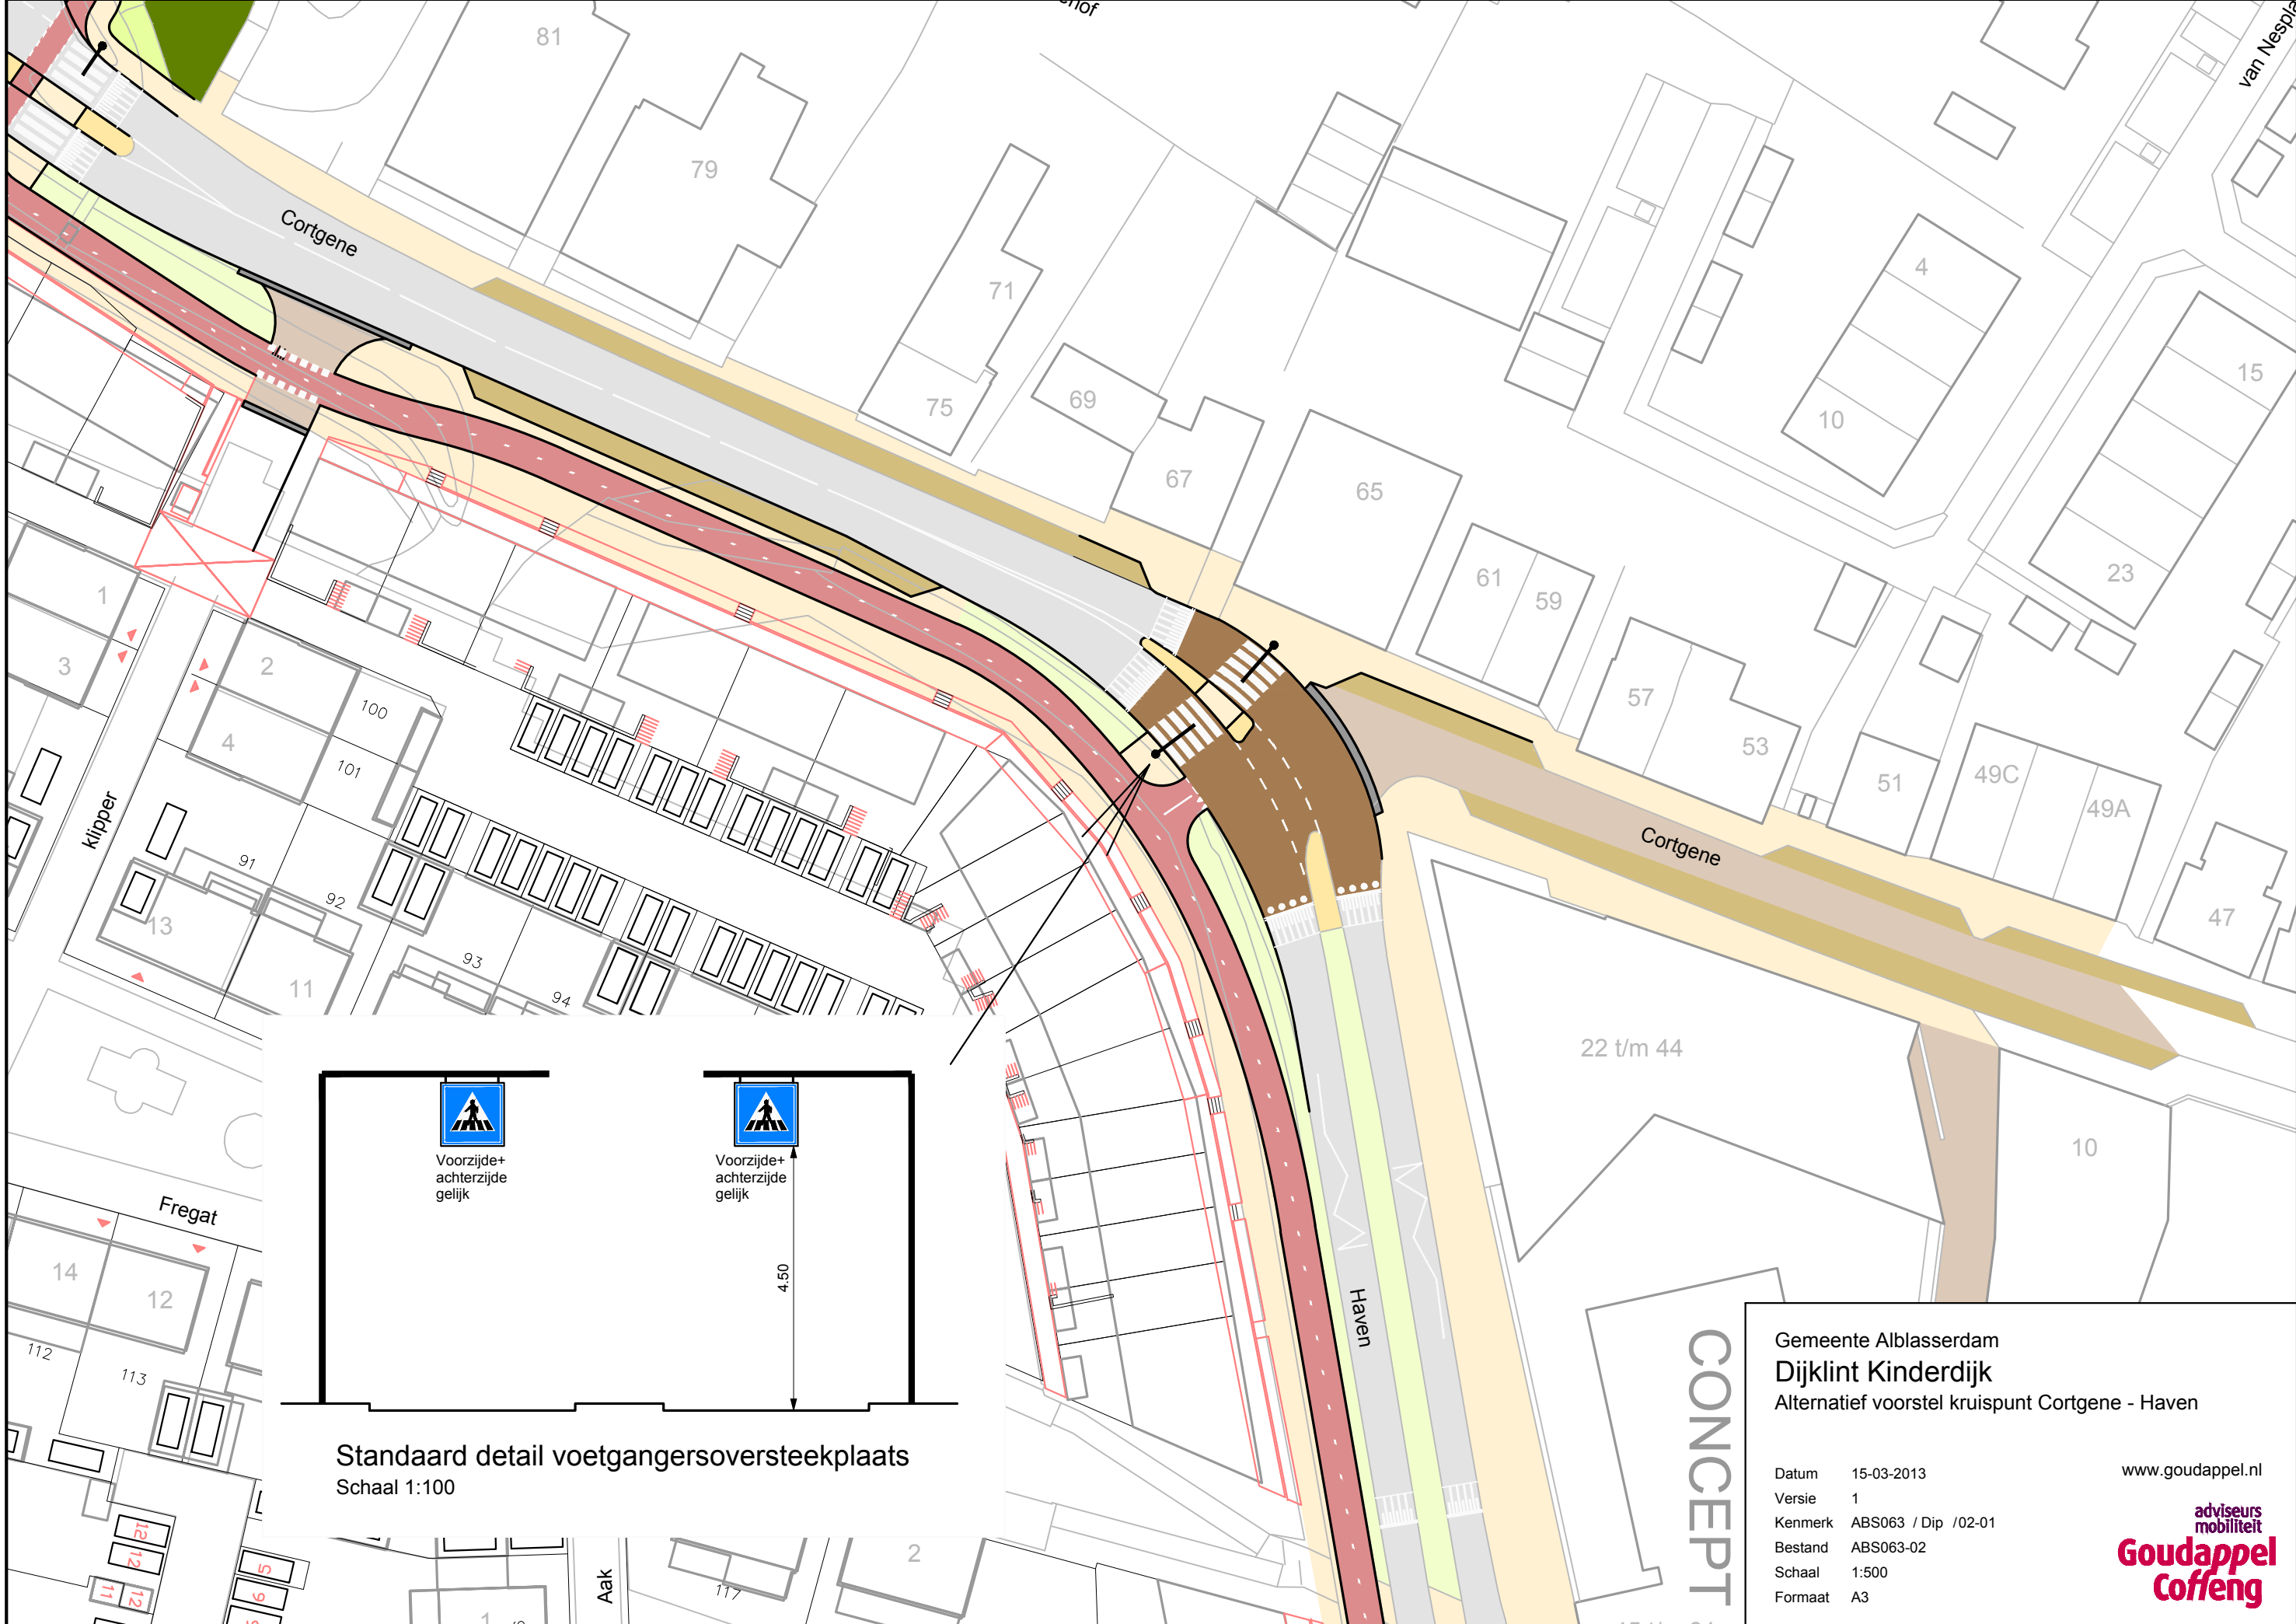

Standaard detail voetgangersoversteekplaats
Schaal 1:100

CONCEPT

Gemeente Alblasserdam
Dijklint Kinderdijk
Alternatief voorstel kruispunt Cortgene - Haven

Datum 15-03-2013
Versie 1
Kenmerk ABS063 / Dip /02-01
Bestand ABS063-02
Schaal 1:500
Formaat A3

www.goudappel.nl

adviseurs
mobiliteit
**Goudappel
Coffeng**