

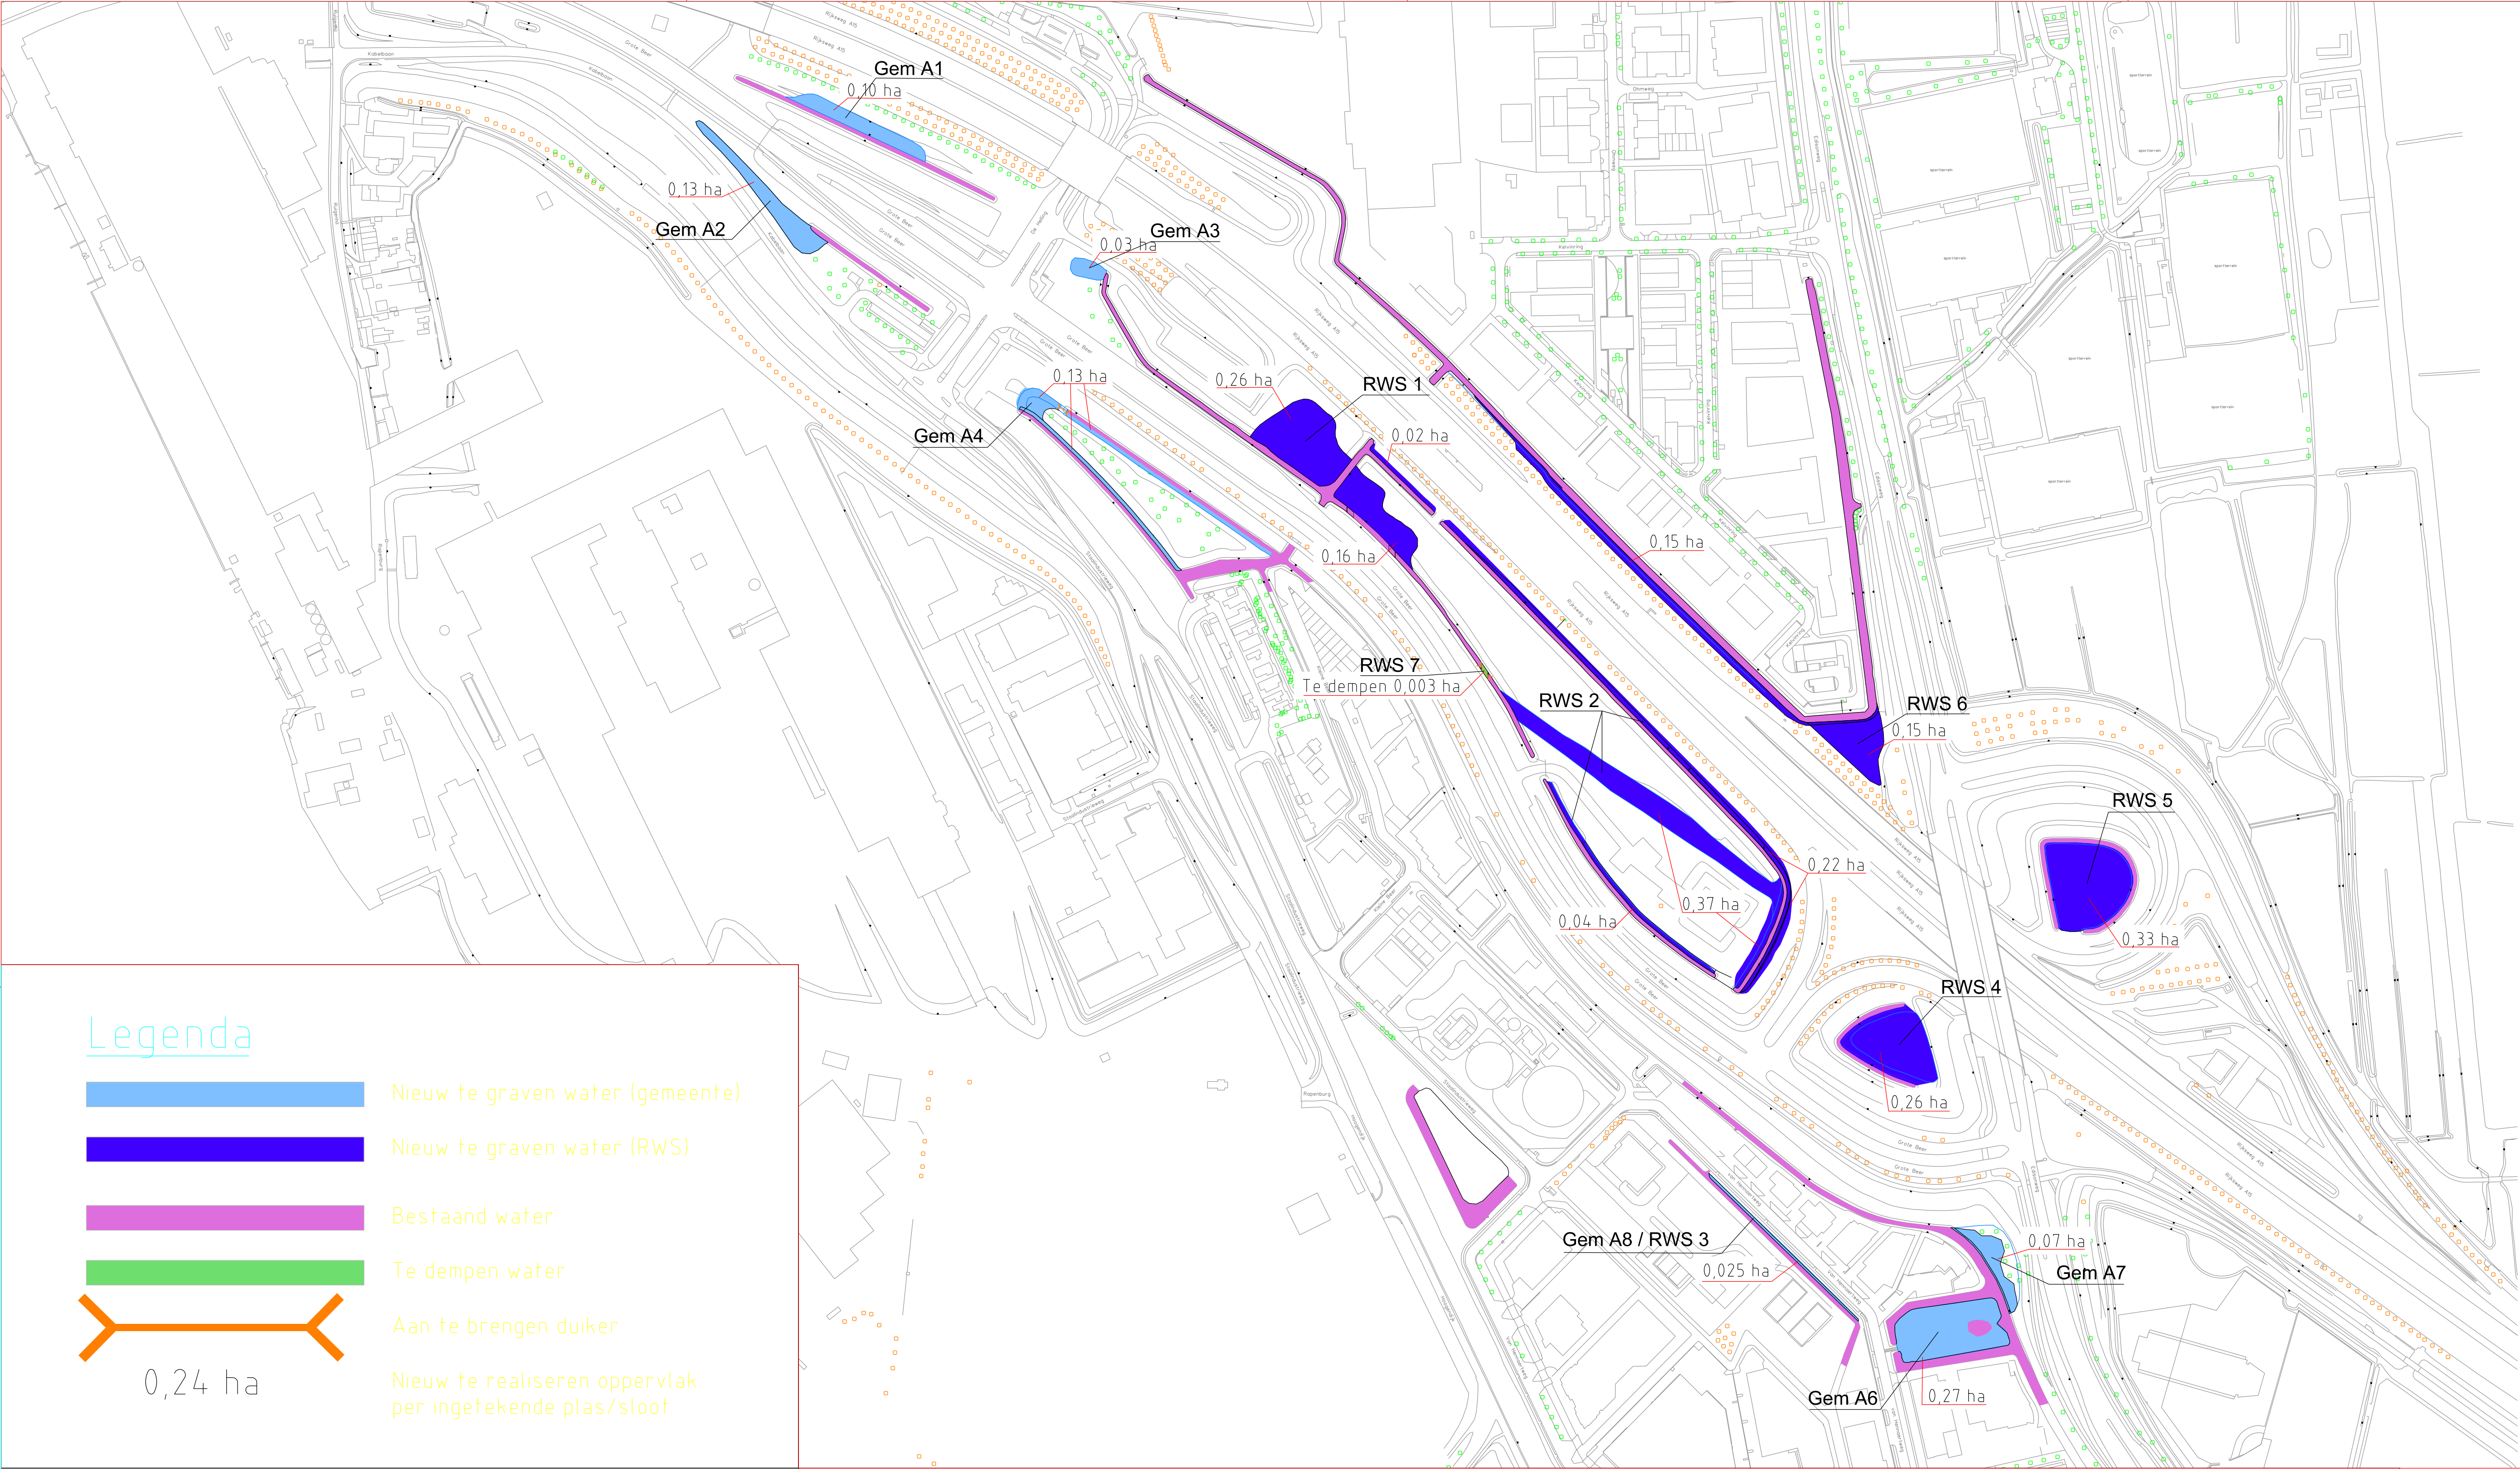


 


Legenda

-  Nieuw te graven water (gemeente)
-  Nieuw te graven water (RWS)
-  Bestaand water
-  Te dempen water
-  Aan te brengen duiker
-  Nieuw te realiseren oppervlak per ingetekende plas/sloot


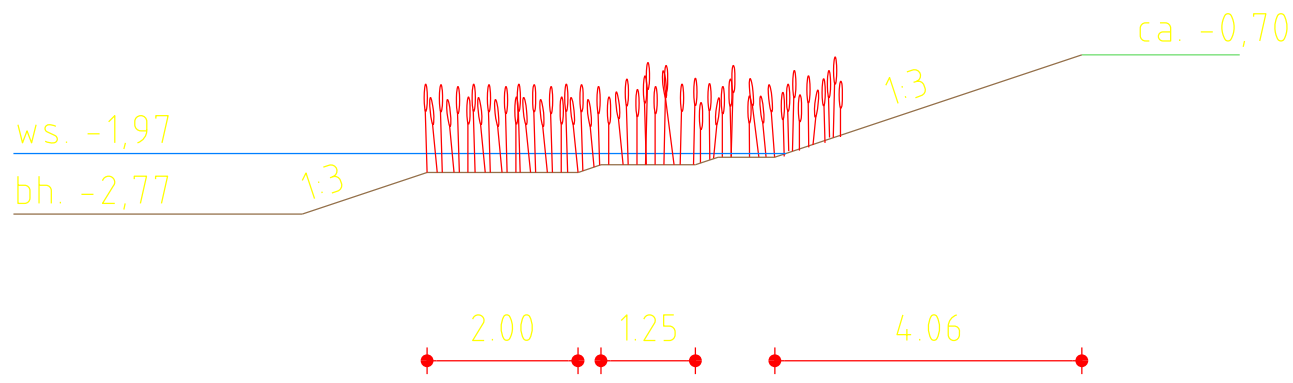


Principe dwarsprofiel1 (natuurvriendelijke oever)

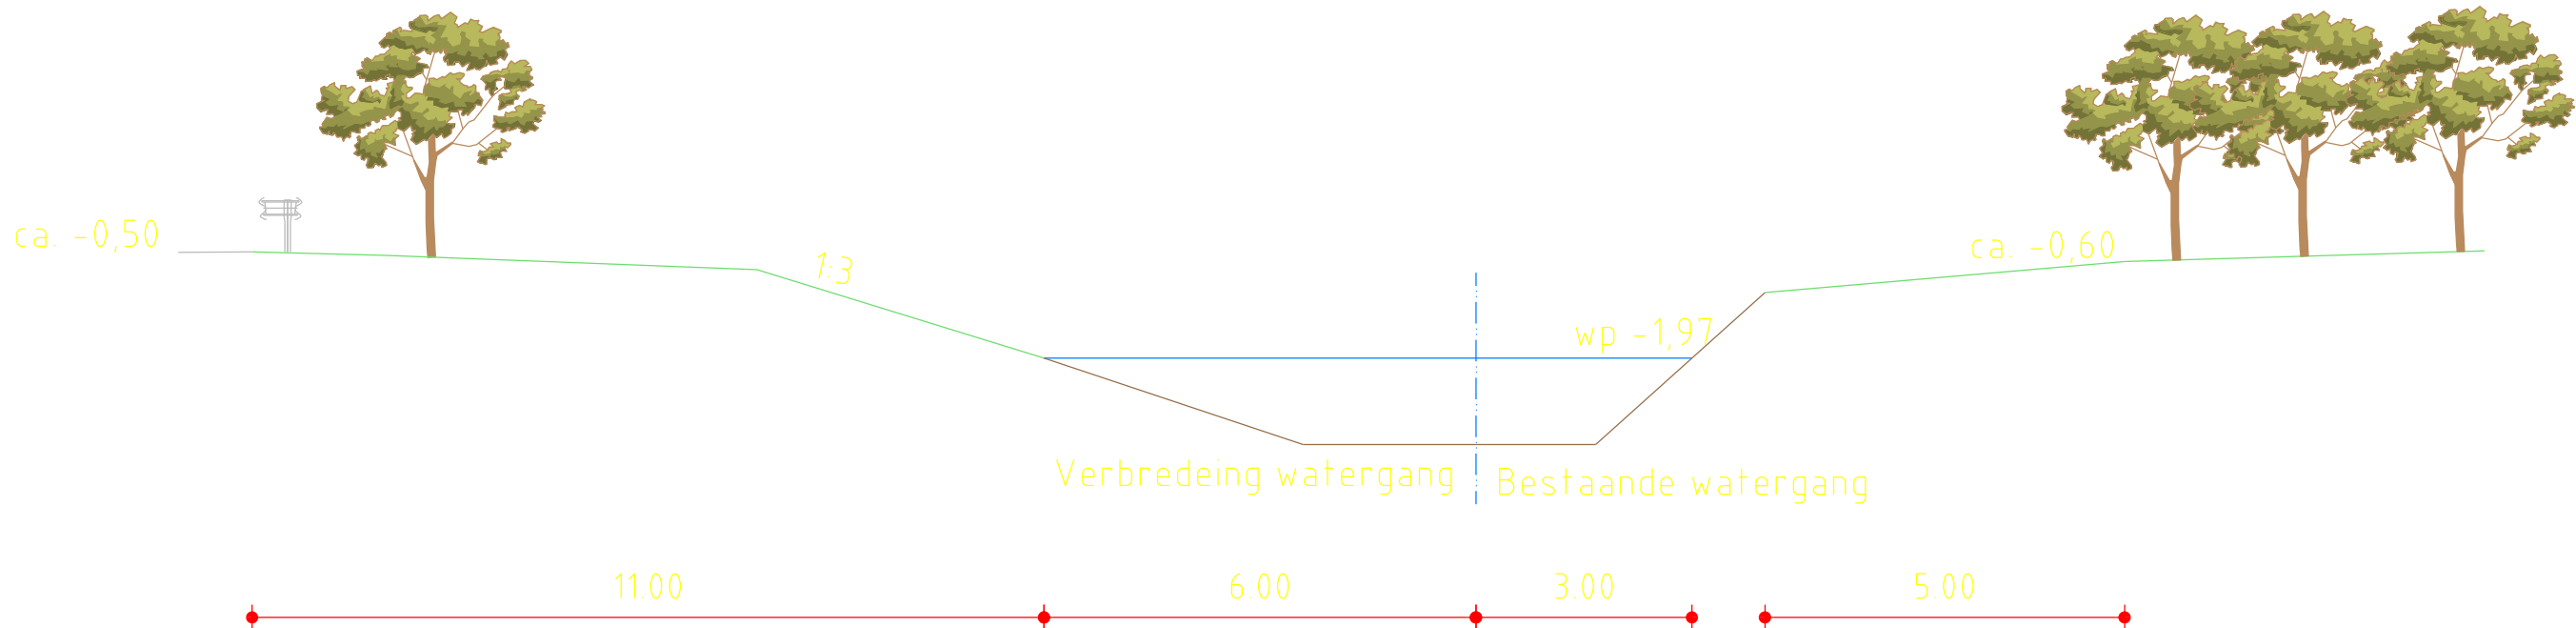

Principe dwarsprofiel2

Let op, de gebruikte hoogtes zijn enkel indicatief en kunnen afwijken in de werkelijke situatie

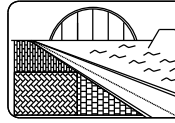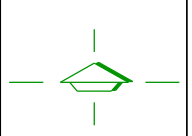		Gemeente Alblasersdam			
datum: 08-11-2013		hoofdingeling: archief		no.:	
getekend: A1		Gemeente Alblasersdam		no.:	
getekend: A1		Straten Industriepark Vinkenpolder en Nieuwland		no.:	
schaal: 1:2.500		Watercompensatie Vinkenpolder - Schetsontwerp		04 22 222	
formaat: A1		werkzaamheid:		no.:	
dienstjaar: 2013		Watercompensatie Vinkenpolder - Schetsontwerp		no.:	
gwn:				no.:	
dit:				no.:	