


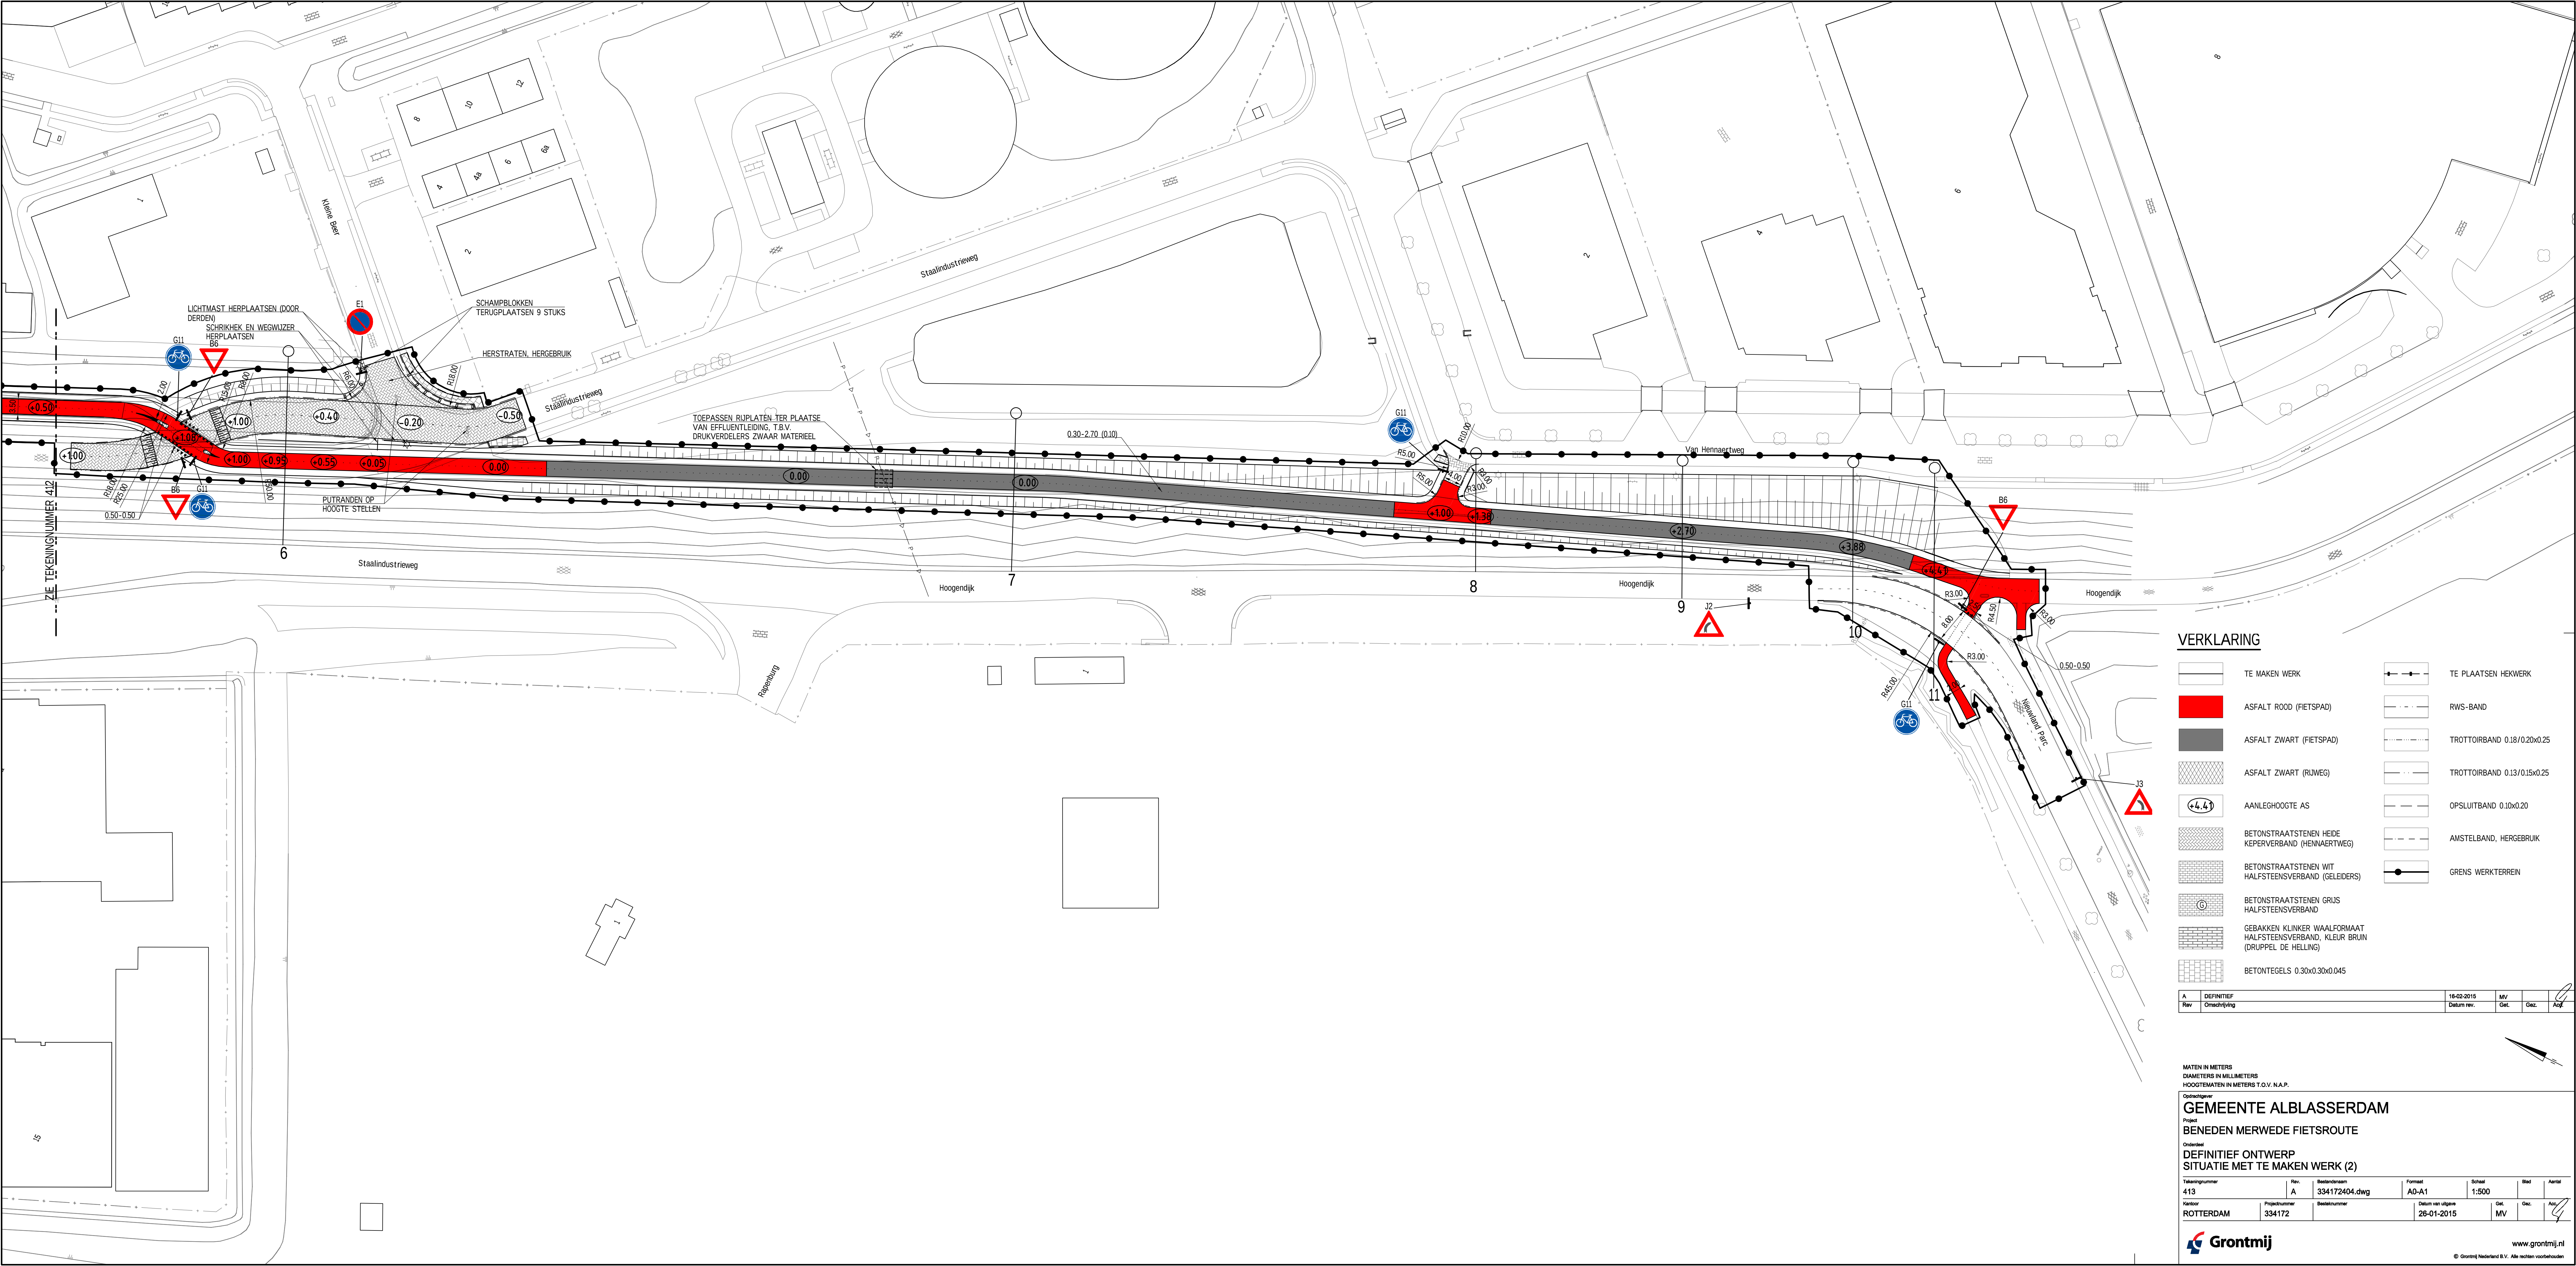

VERKLARING

- | | | | |
|--|--|--|-----------------------------|
| | TE MAKEN WERK | | TE PLAATSEN HEKWERK |
| | ASFALT ROOD (FIETSPAD) | | RWS-BAND |
| | ASFALT ZWART (FIETSPAD) | | TROTTOIRBAND 0.18/0.20x0.25 |
| | ASFALT ZWART (RIJWEG) | | TROTTOIRBAND 0.13/0.15x0.25 |
| | AANLEGGHOOGTE AS | | OPSLUITBAND 0.10x0.20 |
| | BETONSTRAATSTENEN HEIDE KEPERVERBAND (HENNAERTWEG) | | AMSTELBAND, HERGEBRUIK |
| | BETONSTRAATSTENEN WIT HALFSTEENSVERBAND (GELEIDERS) | | GRENS WERKTERREIN |
| | BETONSTRAATSTENEN GRUIS HALFSTEENSVERBAND | | |
| | GEBAKKEN KLINKER WAALFORMAAT HALFSTEENSVERBAND, KLEUR BRUIN (DRUPPEL DE HELLING) | | |
| | BETONTÉGELS 0.30x0.30x0.045 | | |

A	DEFINITIEF	18-02-2015	MV		
Rev	Omschrijving	Datum rev.	Get.	Gez.	Ack

MATEN IN METERS
DIAMETERS IN MILLIMETERS
HOOGTEMATEN IN METERS T.O.V. N.A.P.

GEMEENTE ALBLASSERDAM

BENEDEN MERWEDE FIETSRROUTE

DEFINITIEF ONTWERP
SITUATIE MET TE MAKEN WERK (2)

Tekeningnummer 413	Rev. A	Bestandsnaam 334172404.dwg	Formaat A0-A1	Schaal 1:500	Blad	Aantal
Werk ROTTERDAM	Projectnummer 334172	Bestelnummer	Datum van uitgave 28-01-2015	Get. MV	Gez.	Ack

Grontmij

www.grontmij.nl

© Grontmij Nederland B.V. Alle rechten voorbehouden