


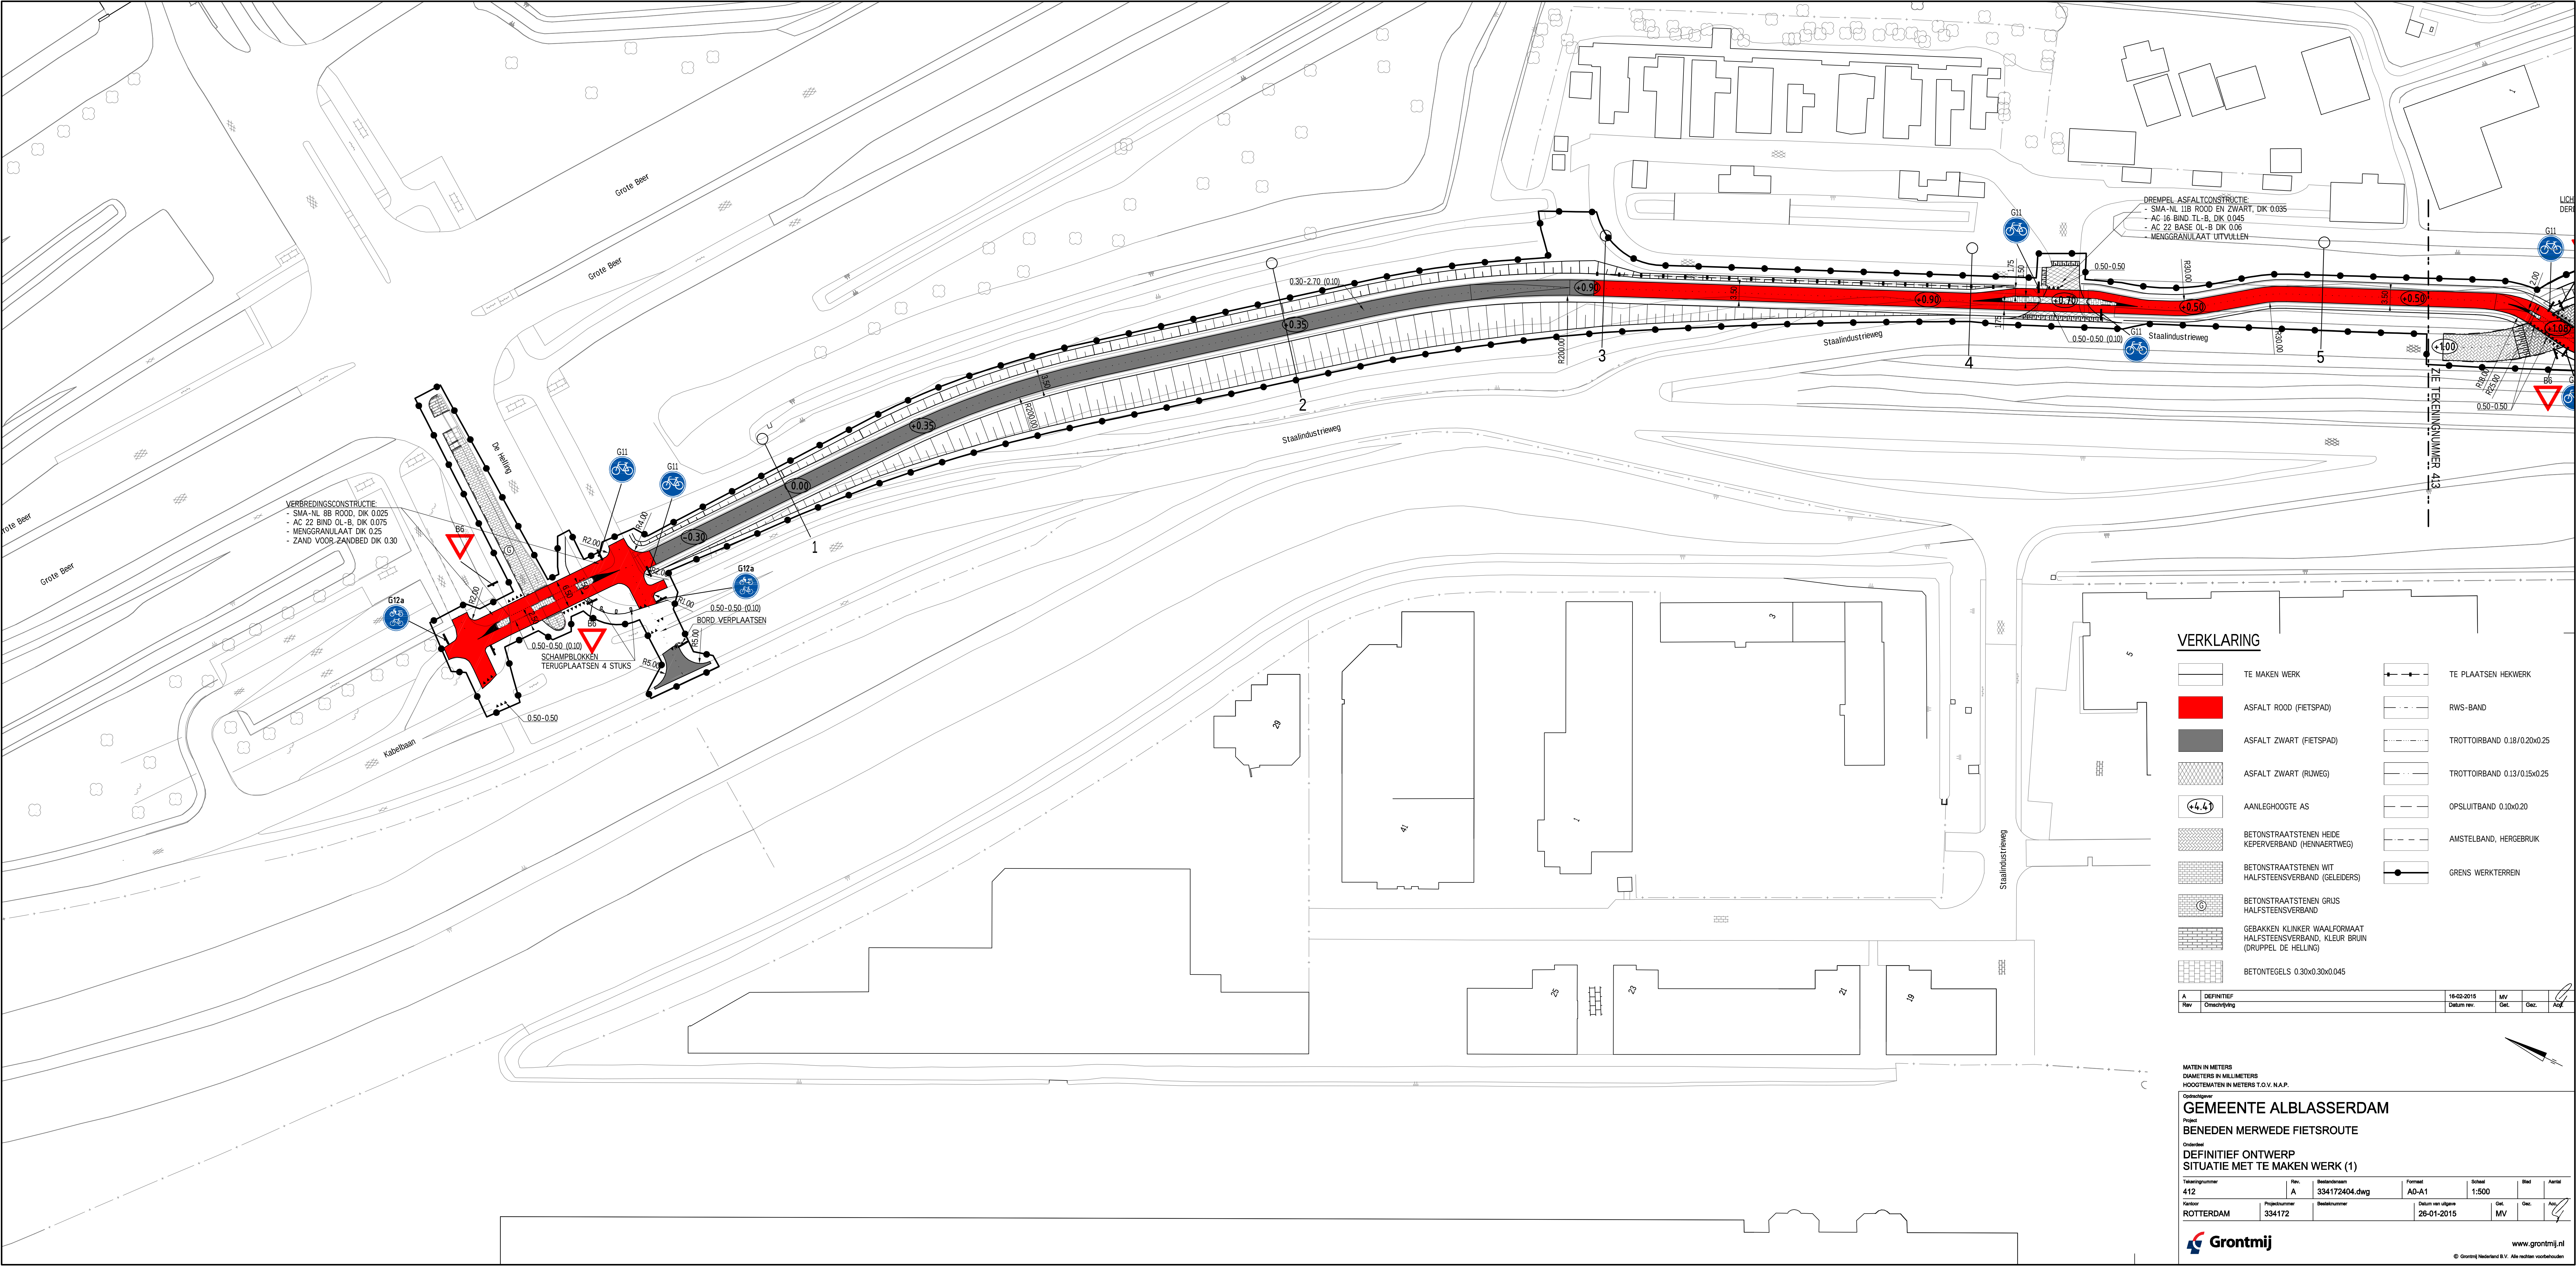

- VERKLARING
- TE MAKEN WERK

ASFALT ROOD (FIETSPAD)

ASFALT ZWART (FIETSPAD)

ASFALT ZWART (RIJWEG)

AANLEGGHOOGTE AS

BETONSTRAATSTENEN HEIDE
KEPERVERBAND (HEINNAERTWEG)

BETONSTRAATSTENEN WIT
HALFSTEENSVERBAND (GELEIDERS)

BETONSTRAATSTENEN GRUS
HALFSTEENSVERBAND

GEBAKKEN KLINKER WAALFORMAAT
HALFSTEENSVERBAND, KLEUR BRUIN
(DRUPPEL DE HELLING)

BETONTEGELS 0.30x0.30x0.045

TE PLAATSEN HEKWERK

RWS-BAND

TROTTOIRBAND 0.18/0.20x0.25

TROTTOIRBAND 0.13/0.15x0.25

OPSLUITBAND 0.10x0.20

AMSTELBAND, HERGEBRUIK

GRENS WERKTERREIN

A	DEFINITIEF	18-02-2015	MV		
Rev	Omschrijving	Datum rev.	Get.	Oec.	Acp

MATEN IN METERS
DIAMETERS IN MILLIMETERS
HOOGTEMATEN IN METERS T.O.V. N.A.P.

GEMEENTE ALBLASSERDAM
BENEDEN MERWEDE FIETSRUTE
DEFINITIEF ONTWERP
SITUATIE MET TE MAKEN WERK (1)

Tekeningnummer 412	Rev. A	Bestelnummer 334172404.dwg	Formaat A0-A1	Schaal 1:500	Blad	Aantal
Plaats ROTTERDAM	Projectnummer 334172	Bestelnummer	Datum van uitgave 26-01-2015	Get. MV	Oec.	Acp