
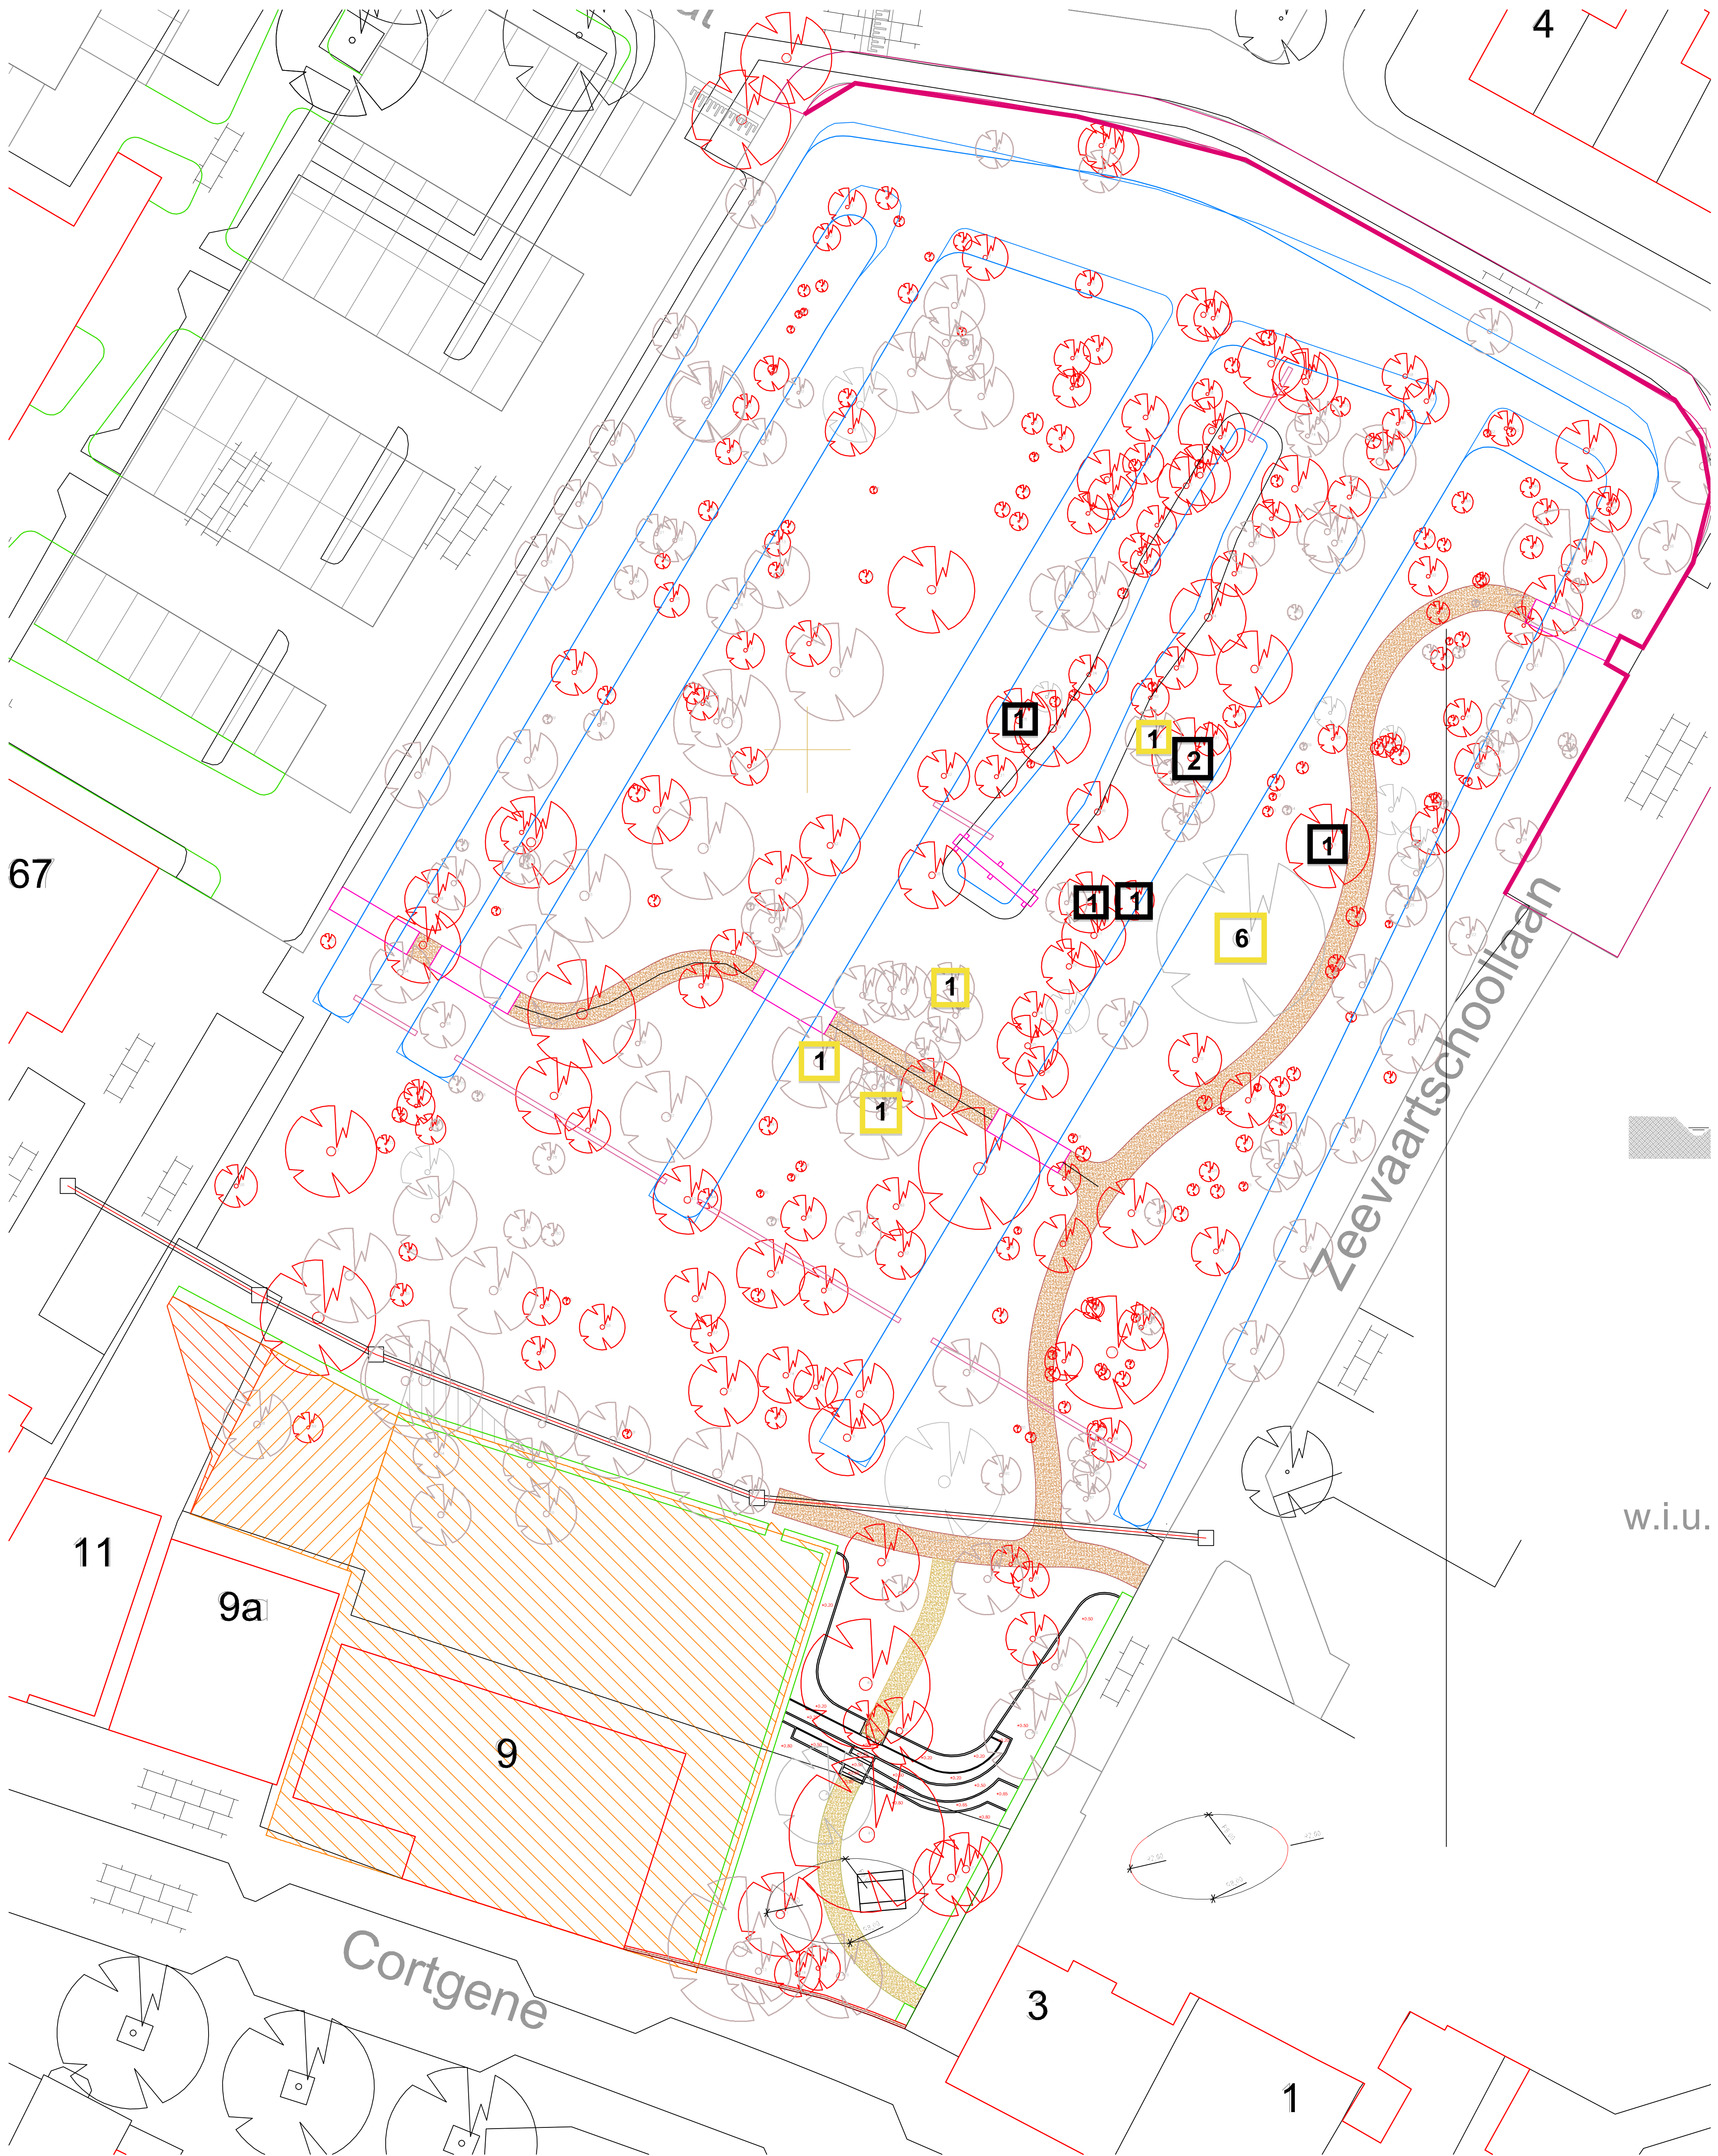
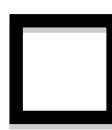
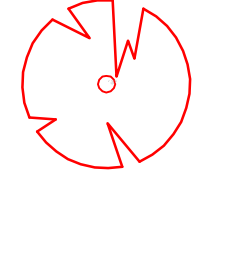


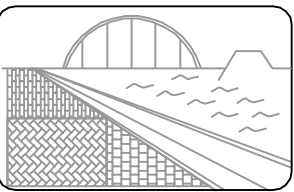

-  reigernest(en) in te behouden boom
-  reigernest(en) in te rooien boom
-  te behouden boom
-  te rooien boom

 Gemeente Alblisserdam Gemeente Alblisserdam Postbus 2, 2500 AA Tel.: 14 078			
datum: 02/10/14 getekend: Paraaf gezien: Paraaf		Afdeling: Buitenruimte Project: Herinrichting Bos Rijkee	
schaal: 1:200 formaat: A1 diensjaar: 2014		onderwerp: Rooitekening	
gew.: - dat.: -		no.: - - - bestek no.: #####-2014	