


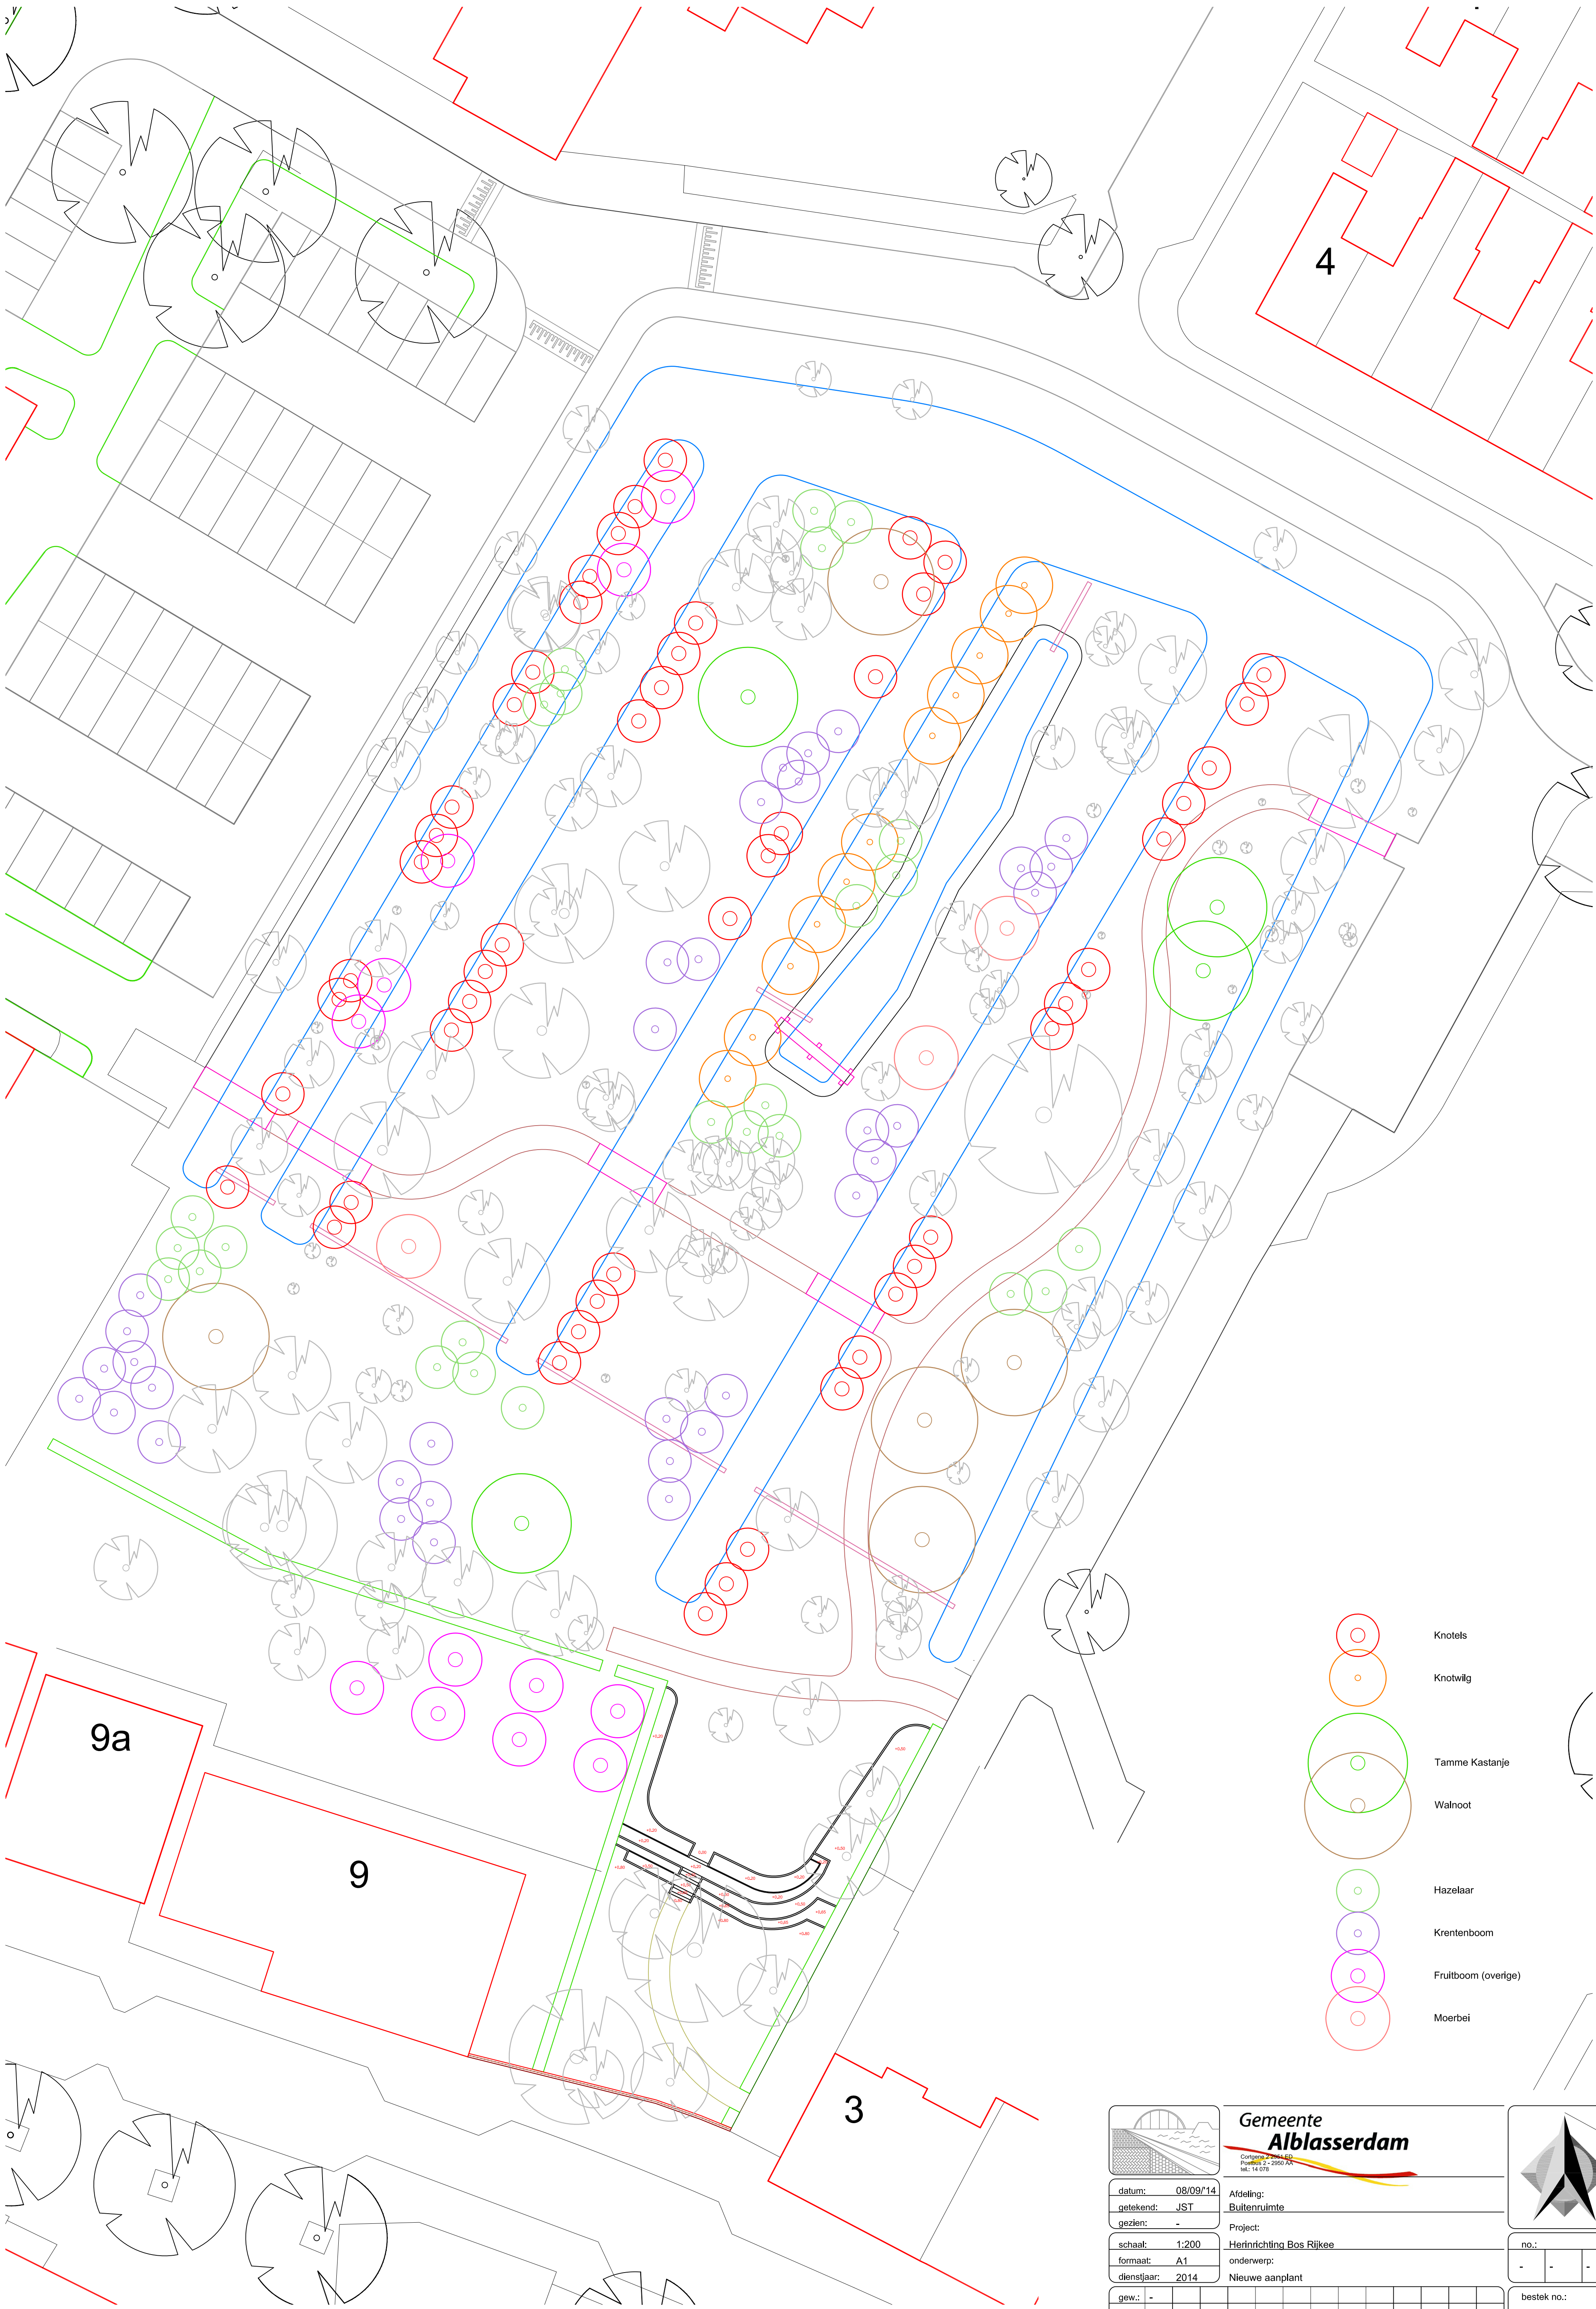


9a

9

3

4

- Knotels
- Knotwilg
- Tamme Kastanje
- Walnoot
- Hazelaar
- Krentenboom
- Fruitboom (overige)
- Moerbei

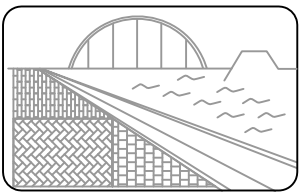

Gemeente
Alblasserdam

Cortina 2004 ED
Postbus 2 - 2600 AA
tel.: 14 078

datum: 08/09/14
getekend: JST
gezien: -

Afdeling:
Buitenruimte

Project:

schaal: 1:200
formaat: A1
dienstjaar: 2014

Herinrichting Bos Rijkee
onderwerp:
Nieuwe aanplant

no.:
- - -

bestek no.:
-

-