


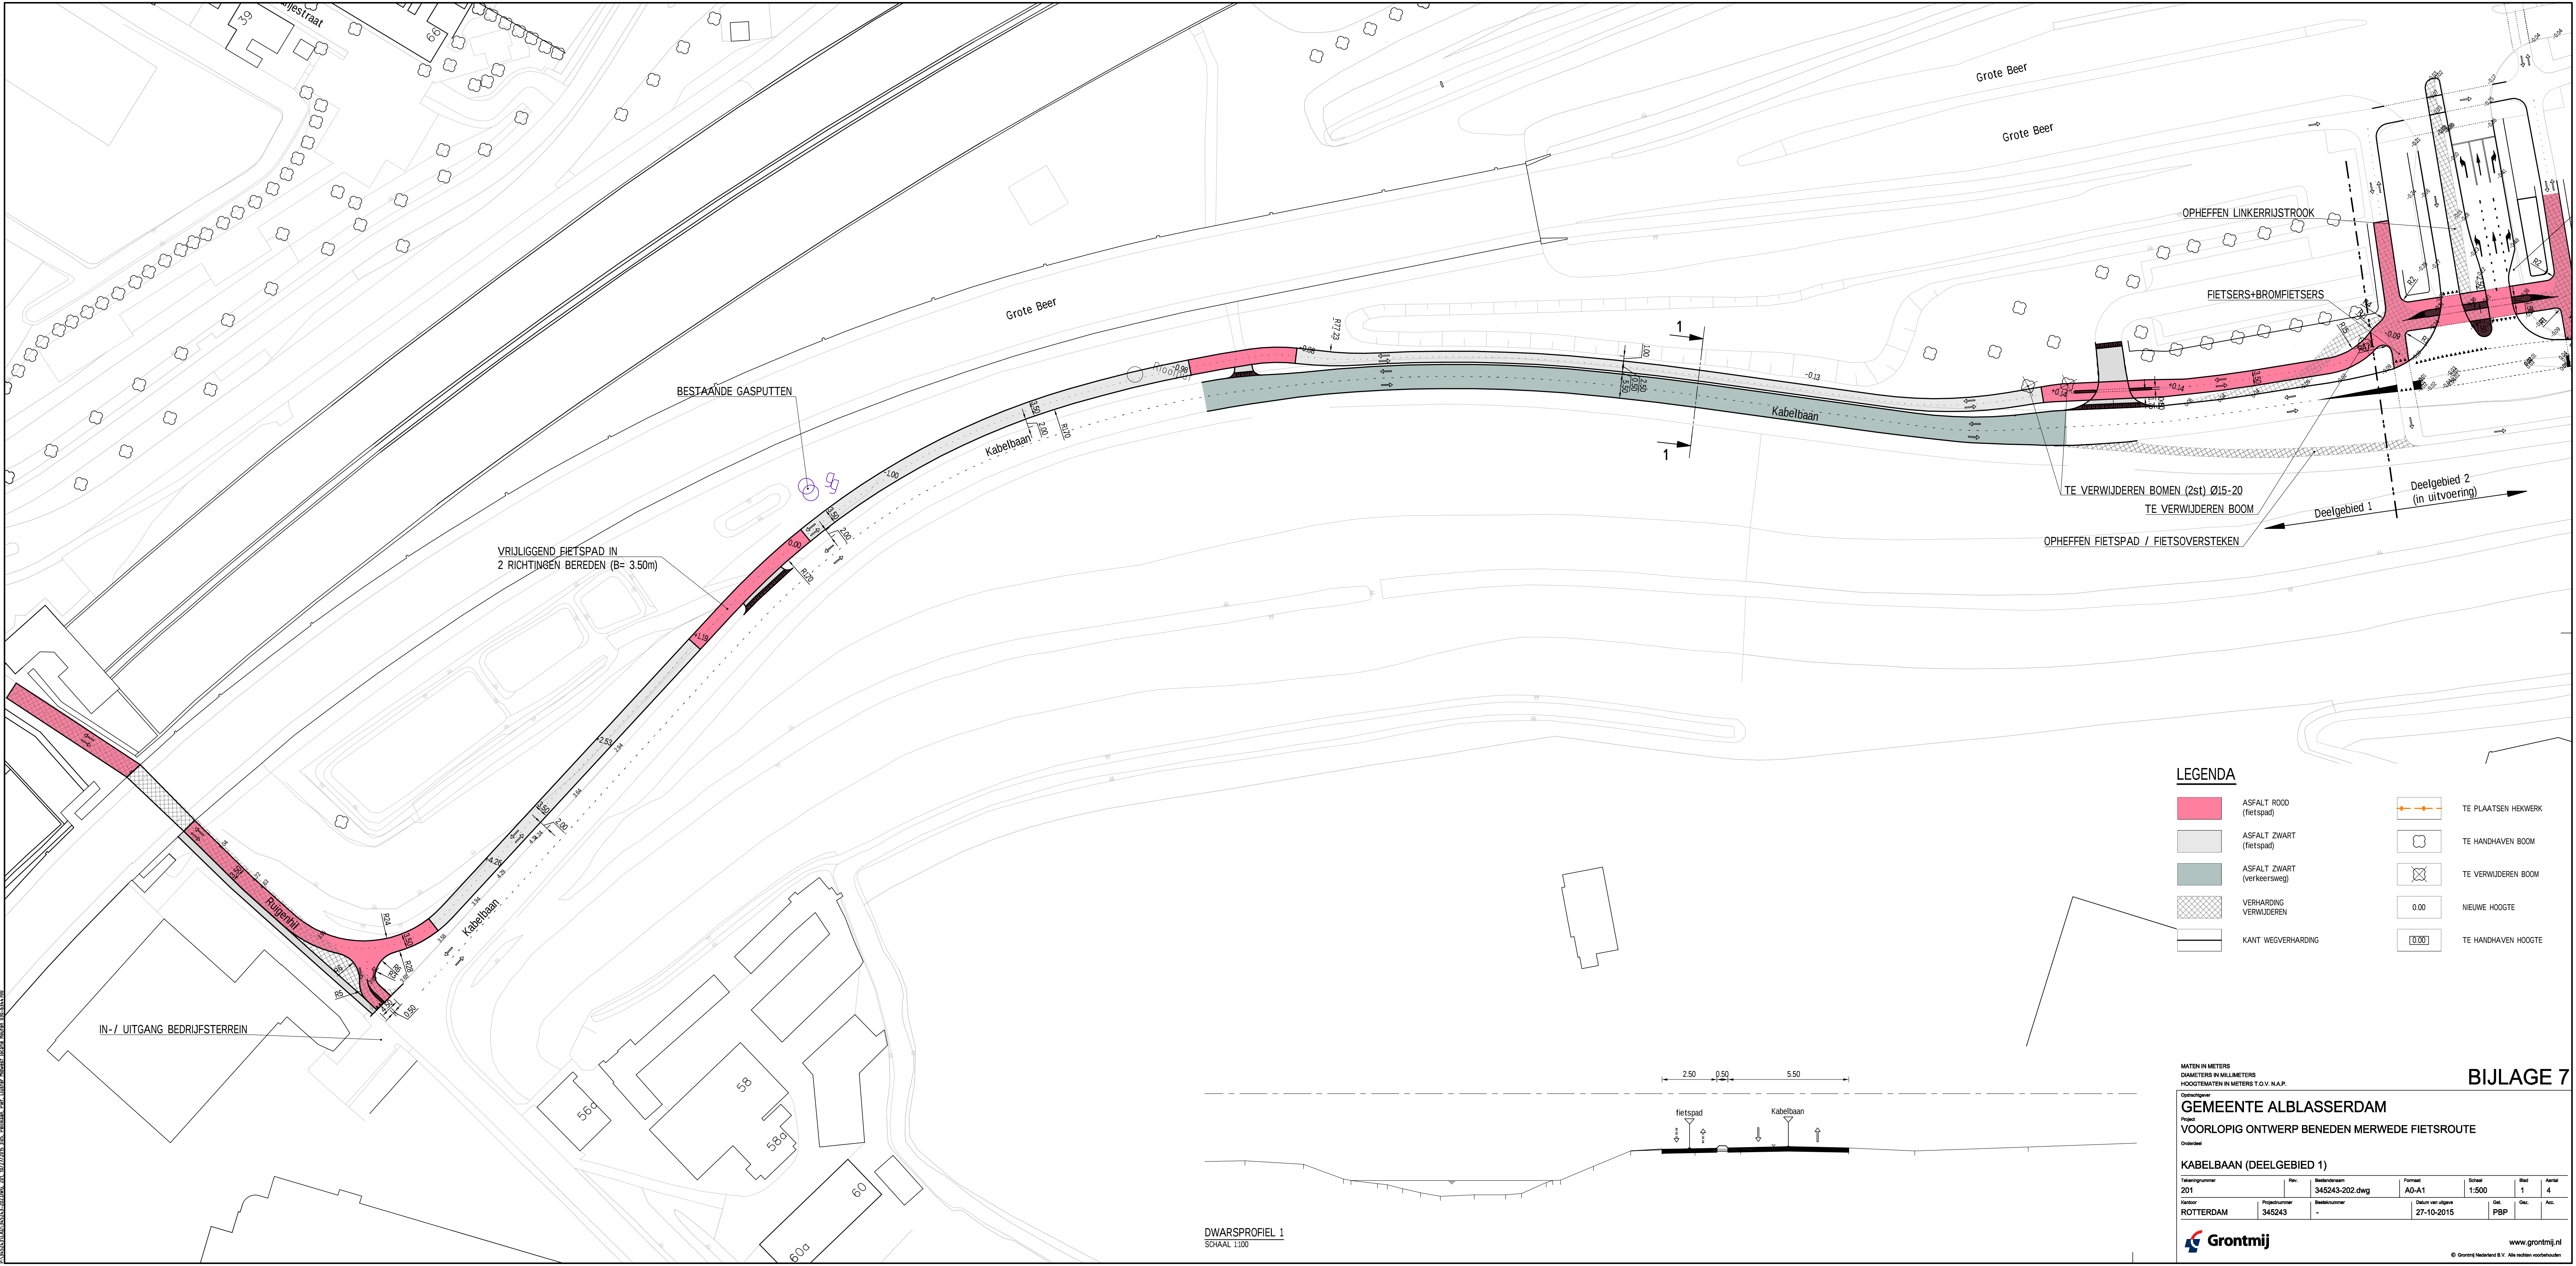

LEGENDA

- | | |
|----------------------------|--------------------------|
| ASFALT ROOD (fietspad) | TE PLAATSSEN HEKWERK |
| ASFALT ZWART (fietspad) | TE HANDHAVEN BOOM |
| ASFALT ZWART (verkeersweg) | TE VERWIJDEREN BOOM |
| VERHARDING VERWIJDEREN | 0.00 NIEUWE HOOGTE |
| KANT WEGVERHARDING | 0.00 TE HANDHAVEN HOOGTE |

MATEN IN METERS
DIAMETERS IN MILLIMETERS
HOOGTEMATEN IN METERS T.O.V. N.A.P.

GEMEENTE ALBLASSERDAM
VOORLOPIG ONTWERP BENEDEN MERWEDE FIETSRUTE

KABELBAAN (DEELGEBIED 1)

Tekeningnummer 201	Rev.	Bestand 345243-202.dwg	Formaat A0-A1	Schaal 1:500	Blad 1	Aantal 4
Kleur ROTTERDAM	Projectnummer 345243	Bestelnummer -	Datum van uitgave 27-10-2015	Ont. PBP	Ont. ACC.	Acc.

Grontmij
www.grontmij.nl

© Grontmij Nederland B.V. Alle rechten voorbehouden