



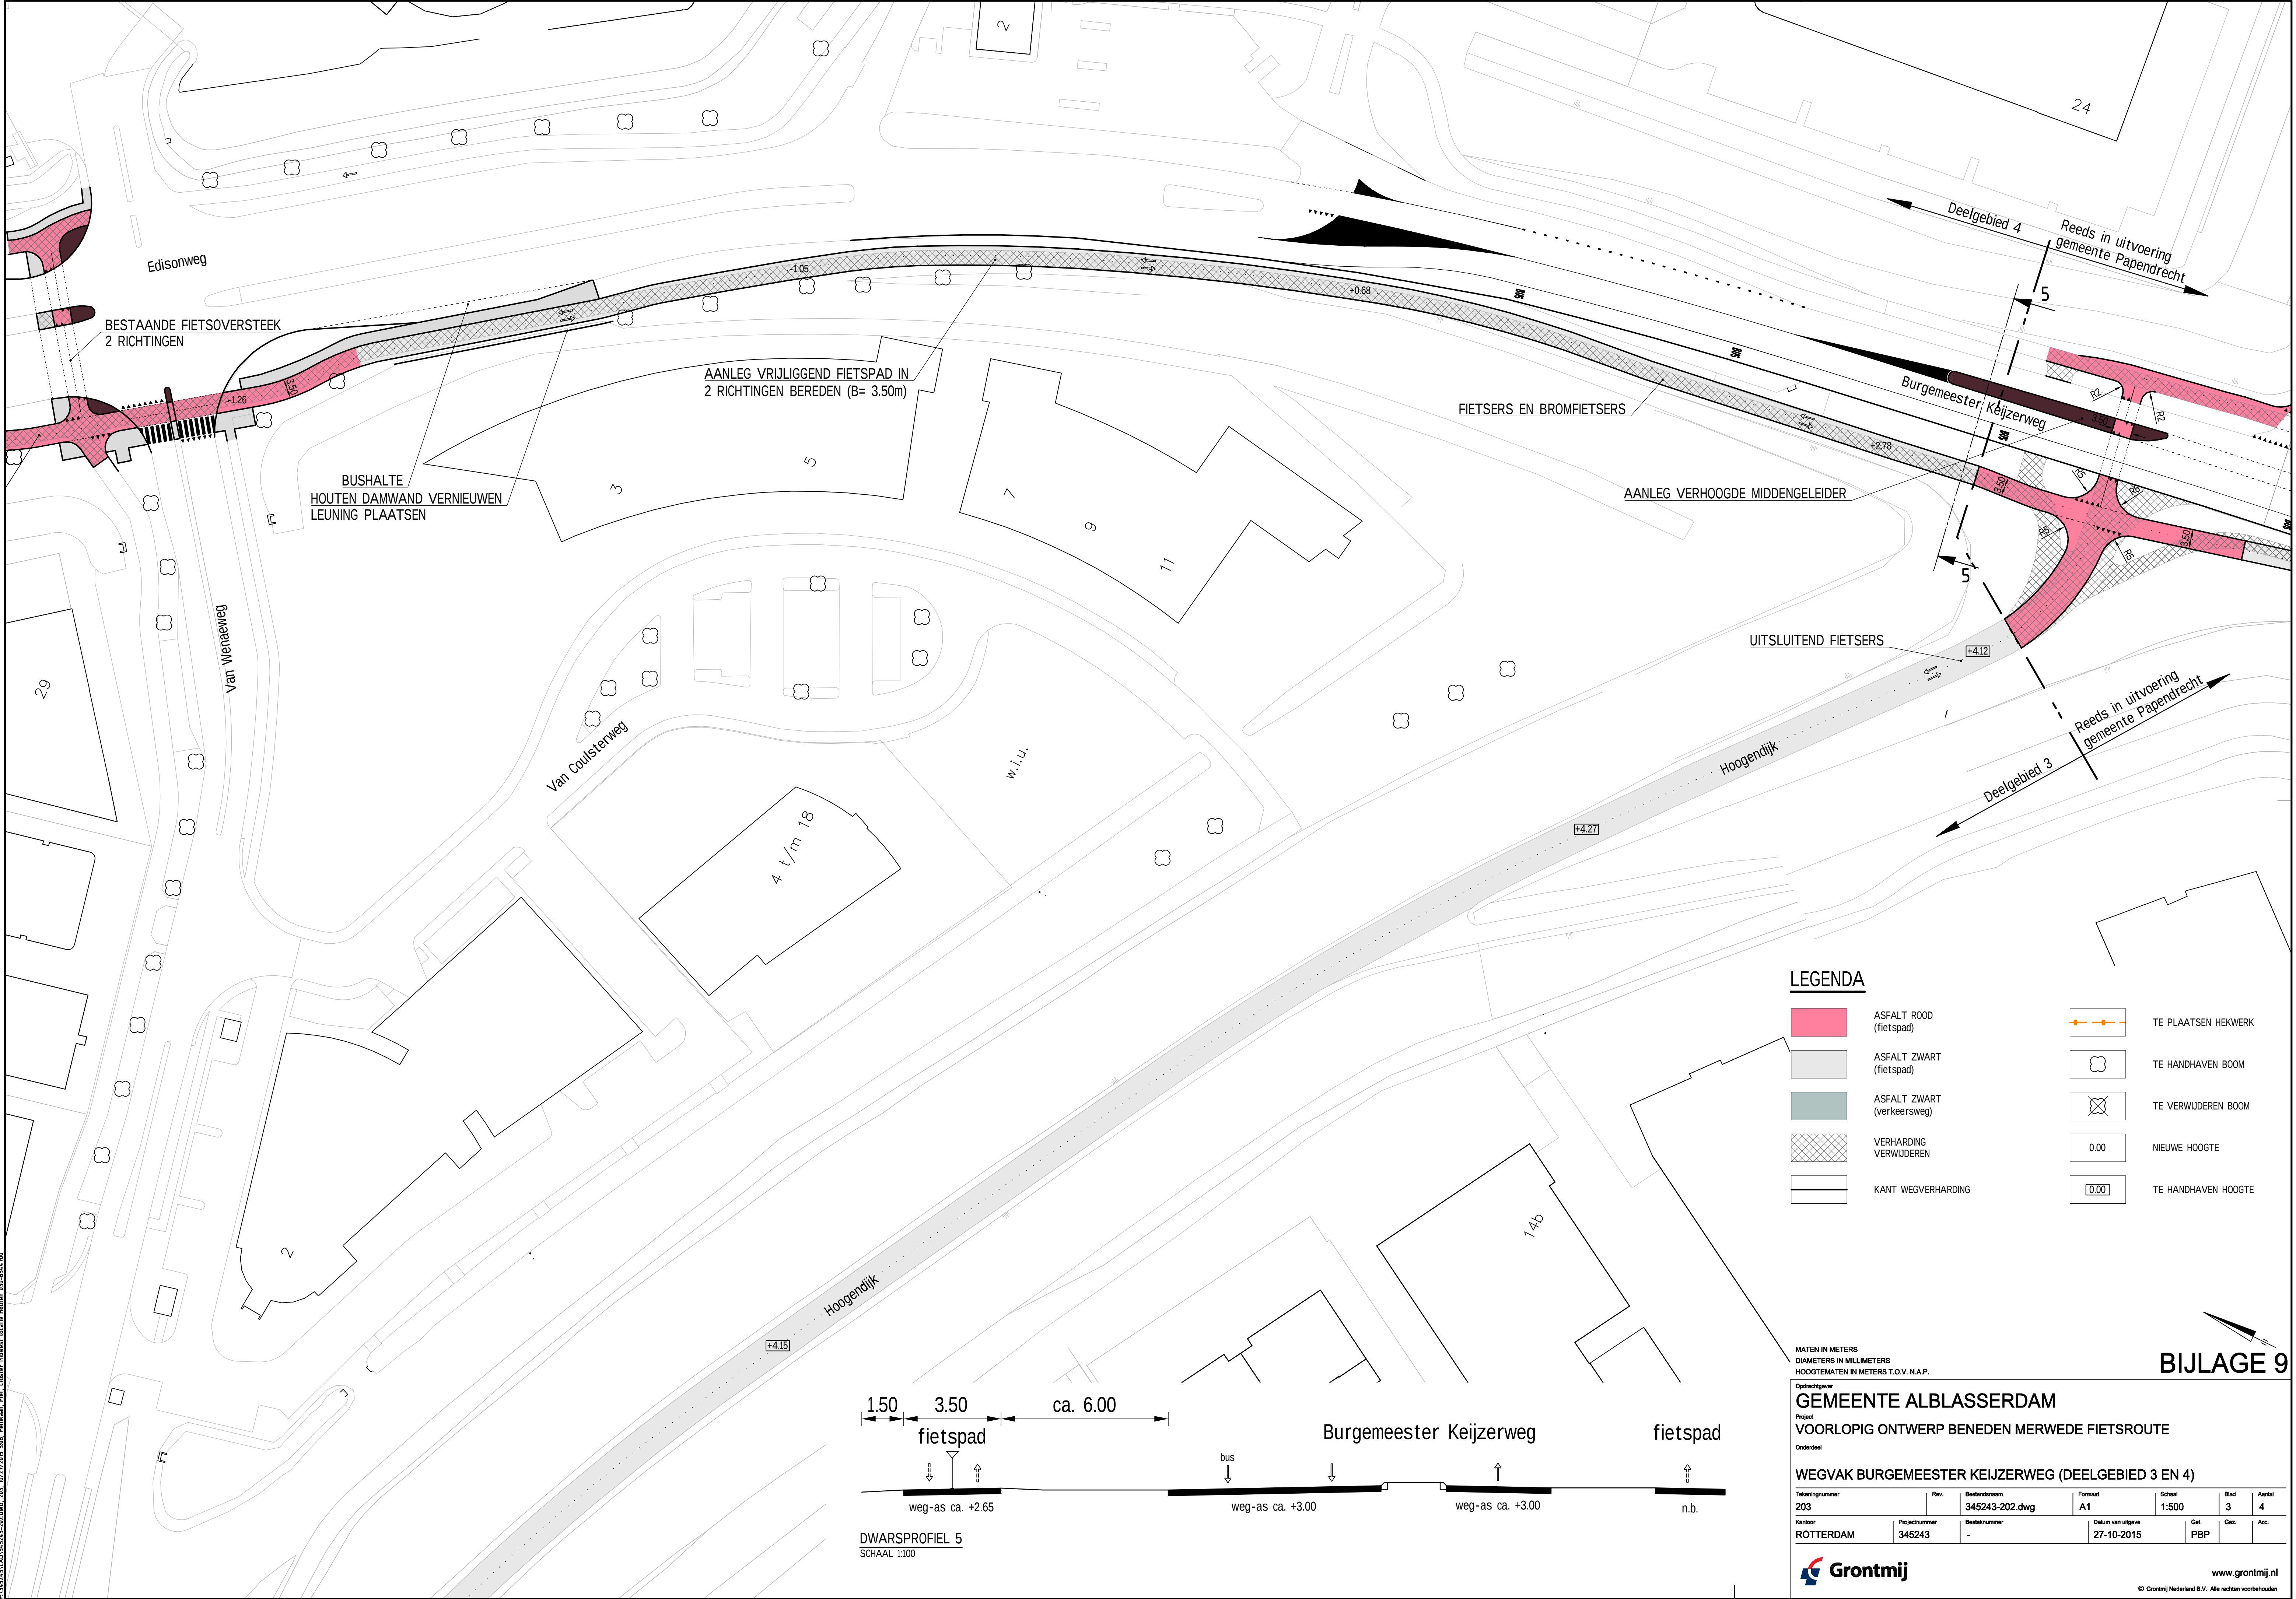

LEGENDA

- ASFALT ROOD (fietspad)
- ASFALT ZWART (fietspad)
- ASFALT ZWART (verkeersweg)
- VERHARDING VERWIJDEREN
- KANT WEGVERHARDING
- TE PLAATSEN HEKWERK
- TE HANDAVEN BOOM
- TE VERWIJDEREN BOOM
- 0.00 NIEUWE HOOGTE
- 0.00 TE HANDAVEN HOOGTE

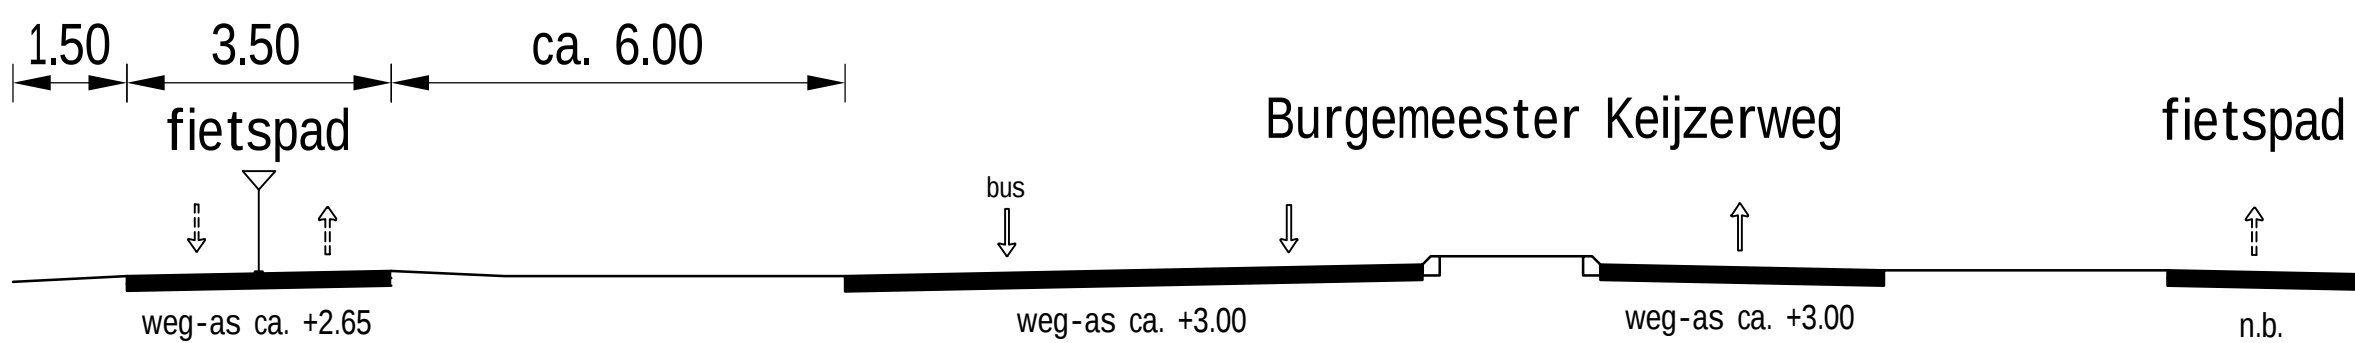

DWARSPROFIEL 5
SCHAAL 1:100

MATEN IN METERS
DIAMETERS IN MILLIMETERS
HOOGTEMATEN IN METERS T.O.V. N.A.P.

GEMEENTE ALBLASSERDAM
VOORLOPIG ONTWERP BENEDEN MERWEDE FIETSRUTE

WEGVAK BURGEMEESTER KEIJZERWEG (DEELGEBIED 3 EN 4)							
Tekeningnummer	Rev.	Bestandsnaam	Formaat	Schaal	Blad	Aantal	
203		345243-202.dwg	A1	1:500	3	4	
Kantoor	Projectnummer	Beleidsnummer	Datum van uitgave		Get.	Gez.	Acc.
ROTTERDAM	345243	-	27-10-2015		PBP		

