


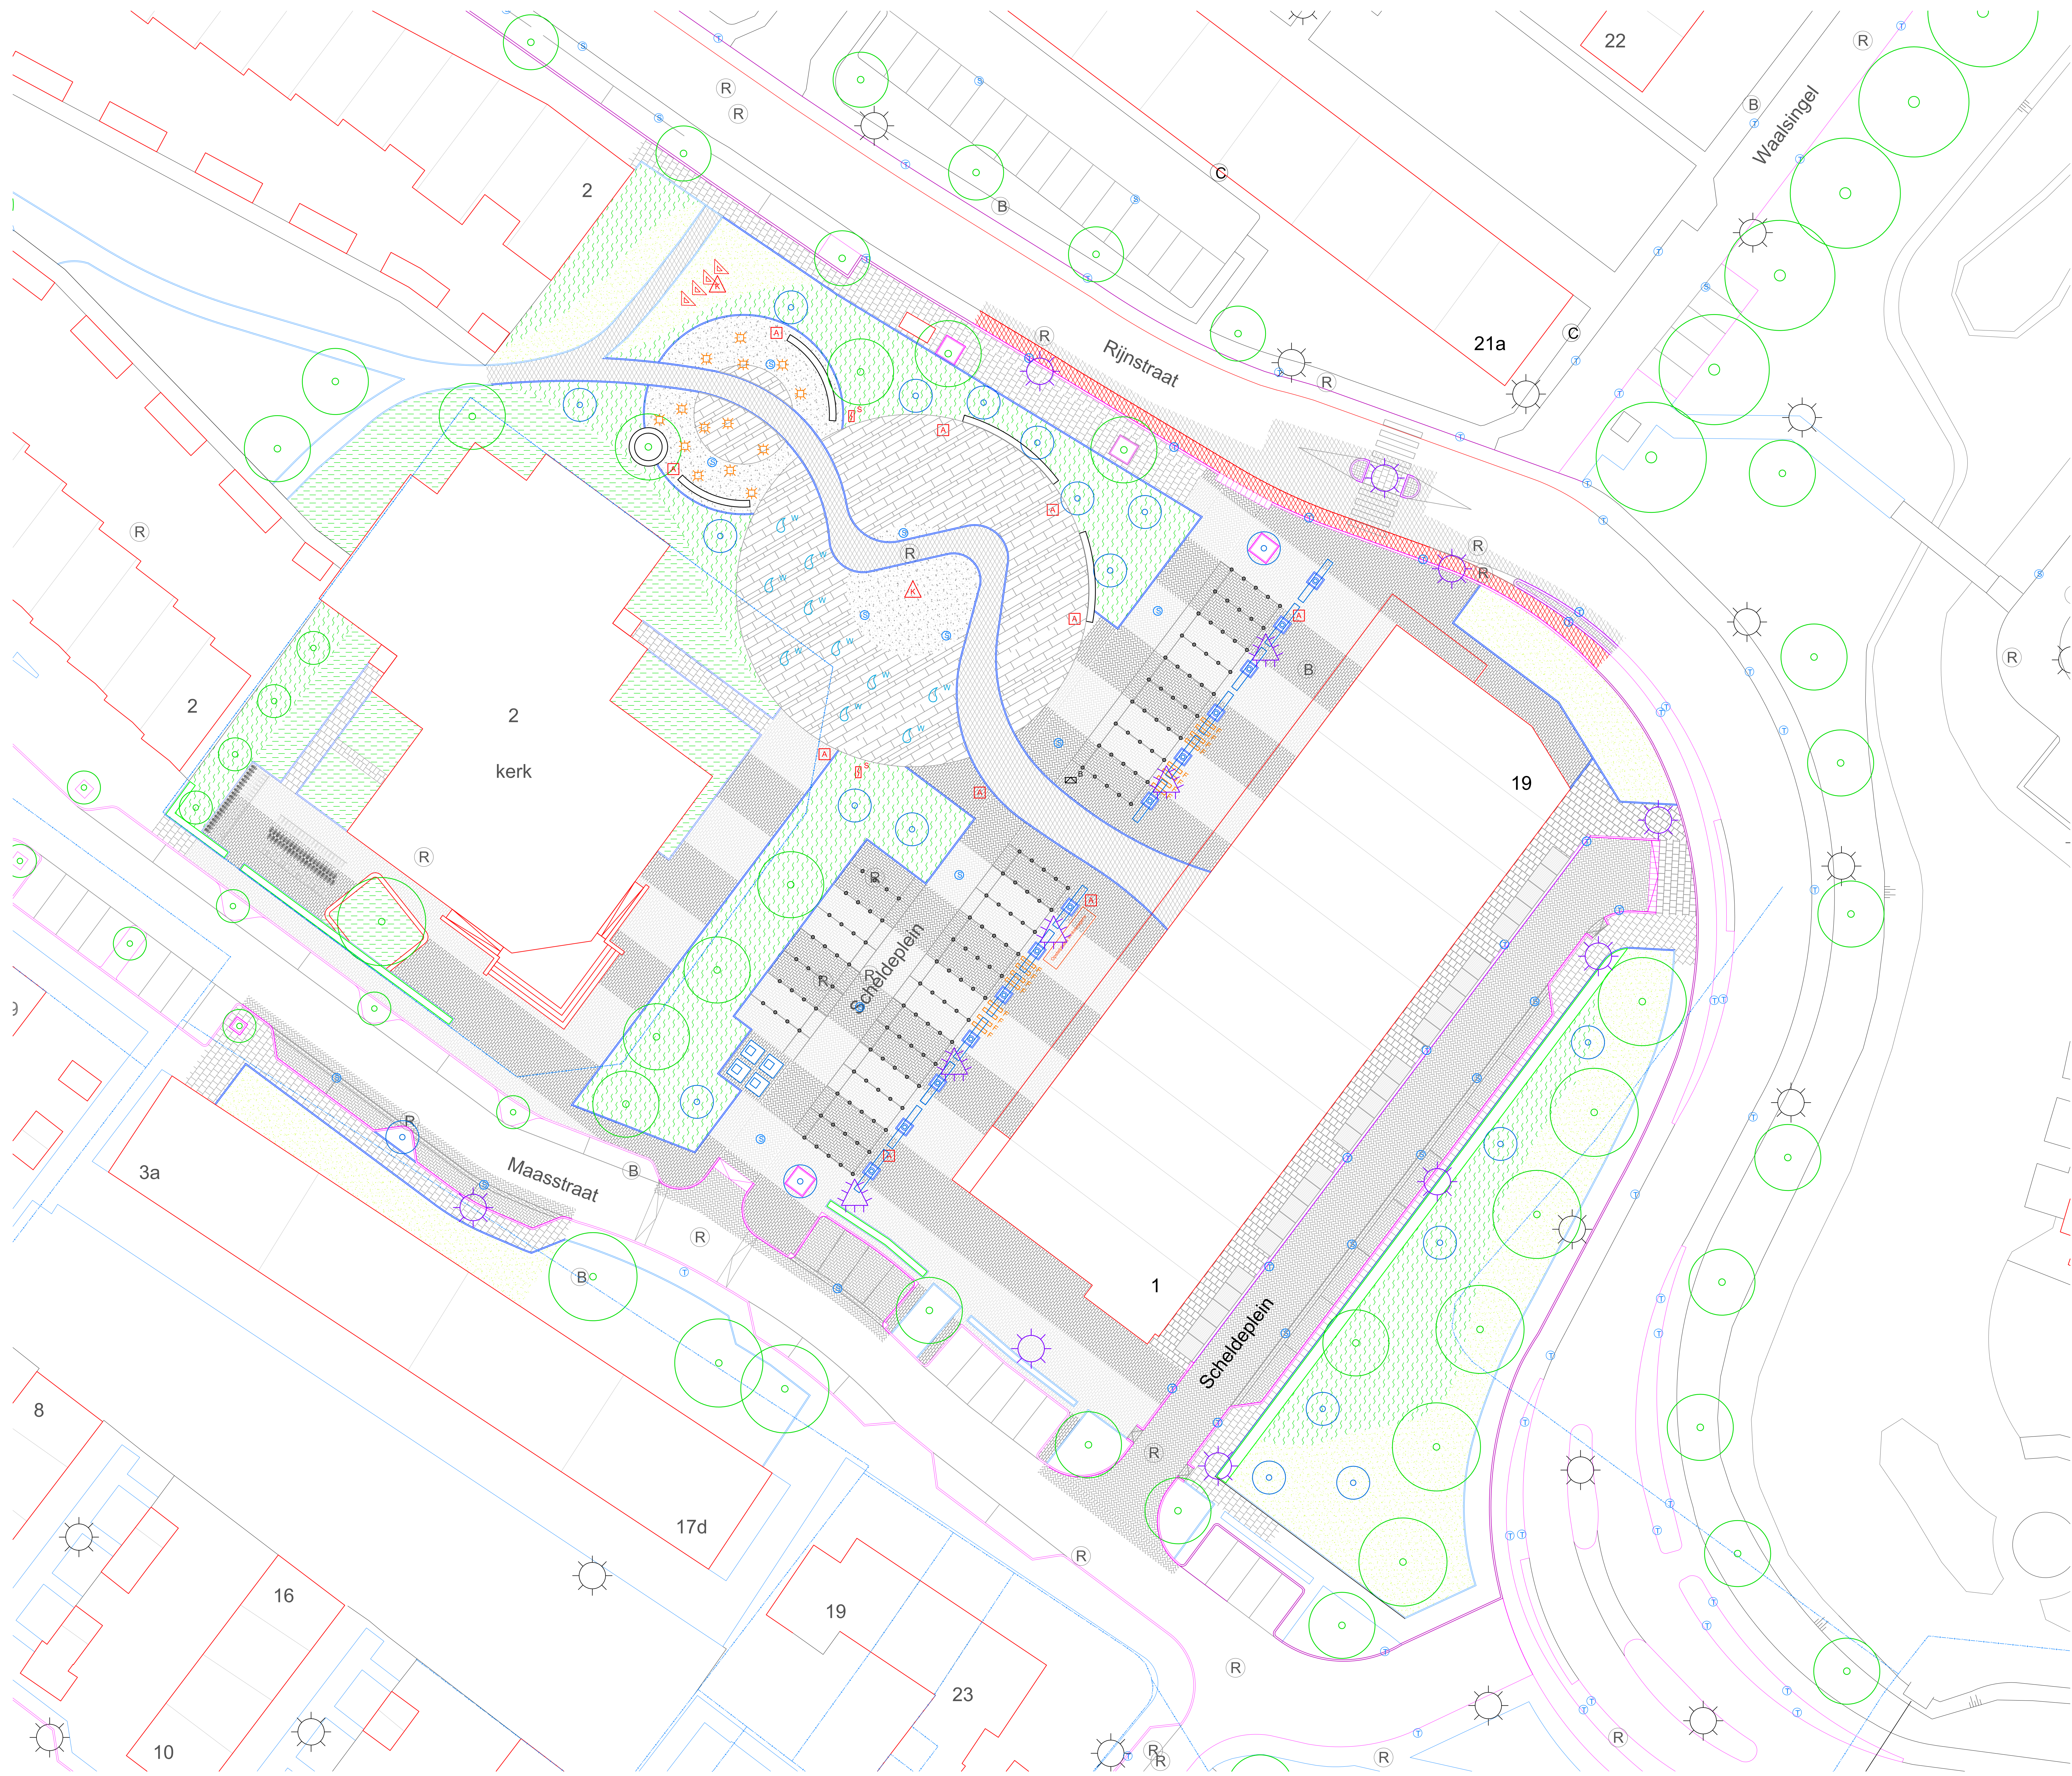

LEGENDA

BEPLANTING

- Bestaande boom (te handhaven)
- Nieuwe boom
- Nieuwe leiboom
- Sierheesters / siergrassen
- Lage sierheesters / bodembedekkers
- Gazon
- Haag

VERHARDING

- Trottoirtegels
- Trottoirtegels (dik)
- Betonstraatsteen (keperverband)
- kleur: grijs
- Betonstraatsteen (keperverband)
- kleur: antraciet
- Betonstraatsteen (elleboogverband)
- kleur: grijs
- Betonstraatsteen (elleboogverband)
- kleur: antraciet
- Betonstraatsteen (halfsteensverband)
- kleur: grijs
- Betonstraatsteen (halfsteensverband)
- kleur: antraciet
- Asfalt (zwart)
- Asfalt (rood)
- Vloerplaten (expediteeweg)
- Betonplaten (75/200 en 40/200)
- Halfvergaring (split, incl. honingraatplaat)
- Trottoirband 13/15x25
- Trottoirband 18/20x25
- RWS-band 13x25x25
- Opsluitband 10x20
- Intelelementen

VERLICHTING

- Standaard topmast
- Luxe topmast (dubbelzijdig)
- (zelfde type als bij Wilgenplein)
- Grondspots

AFWATERING

- Trottoirkolk

- Straatkolk

INRICHTINGSELEMENTEN

- Zielement (type Edy, Groundlevel)
- Kunstwerk
- Afvalbak
- Fietsbeugel (type Scala-RVS, Vekopa)
- Ondergrondse afvalcontainer
- Boomrooster (type Warp, Grissen)
- Waterelement 'Bedriegertjes' (ALLEN IN PLUSVARIANT)
- Stroomkast markt / evenementen
- Brieventus
- Wegdeknaagel

opdrachtgever:

Gemeente Alblasersdam

project:

Herinrichting Scheldeplein

projectnr:

P132

schaal:

1:200

datum:

14/09/2016

tekening:

Plankaart

revisie:

-

getekend:

JST

formaat:

A0

locatie:

Scheldeplein





















