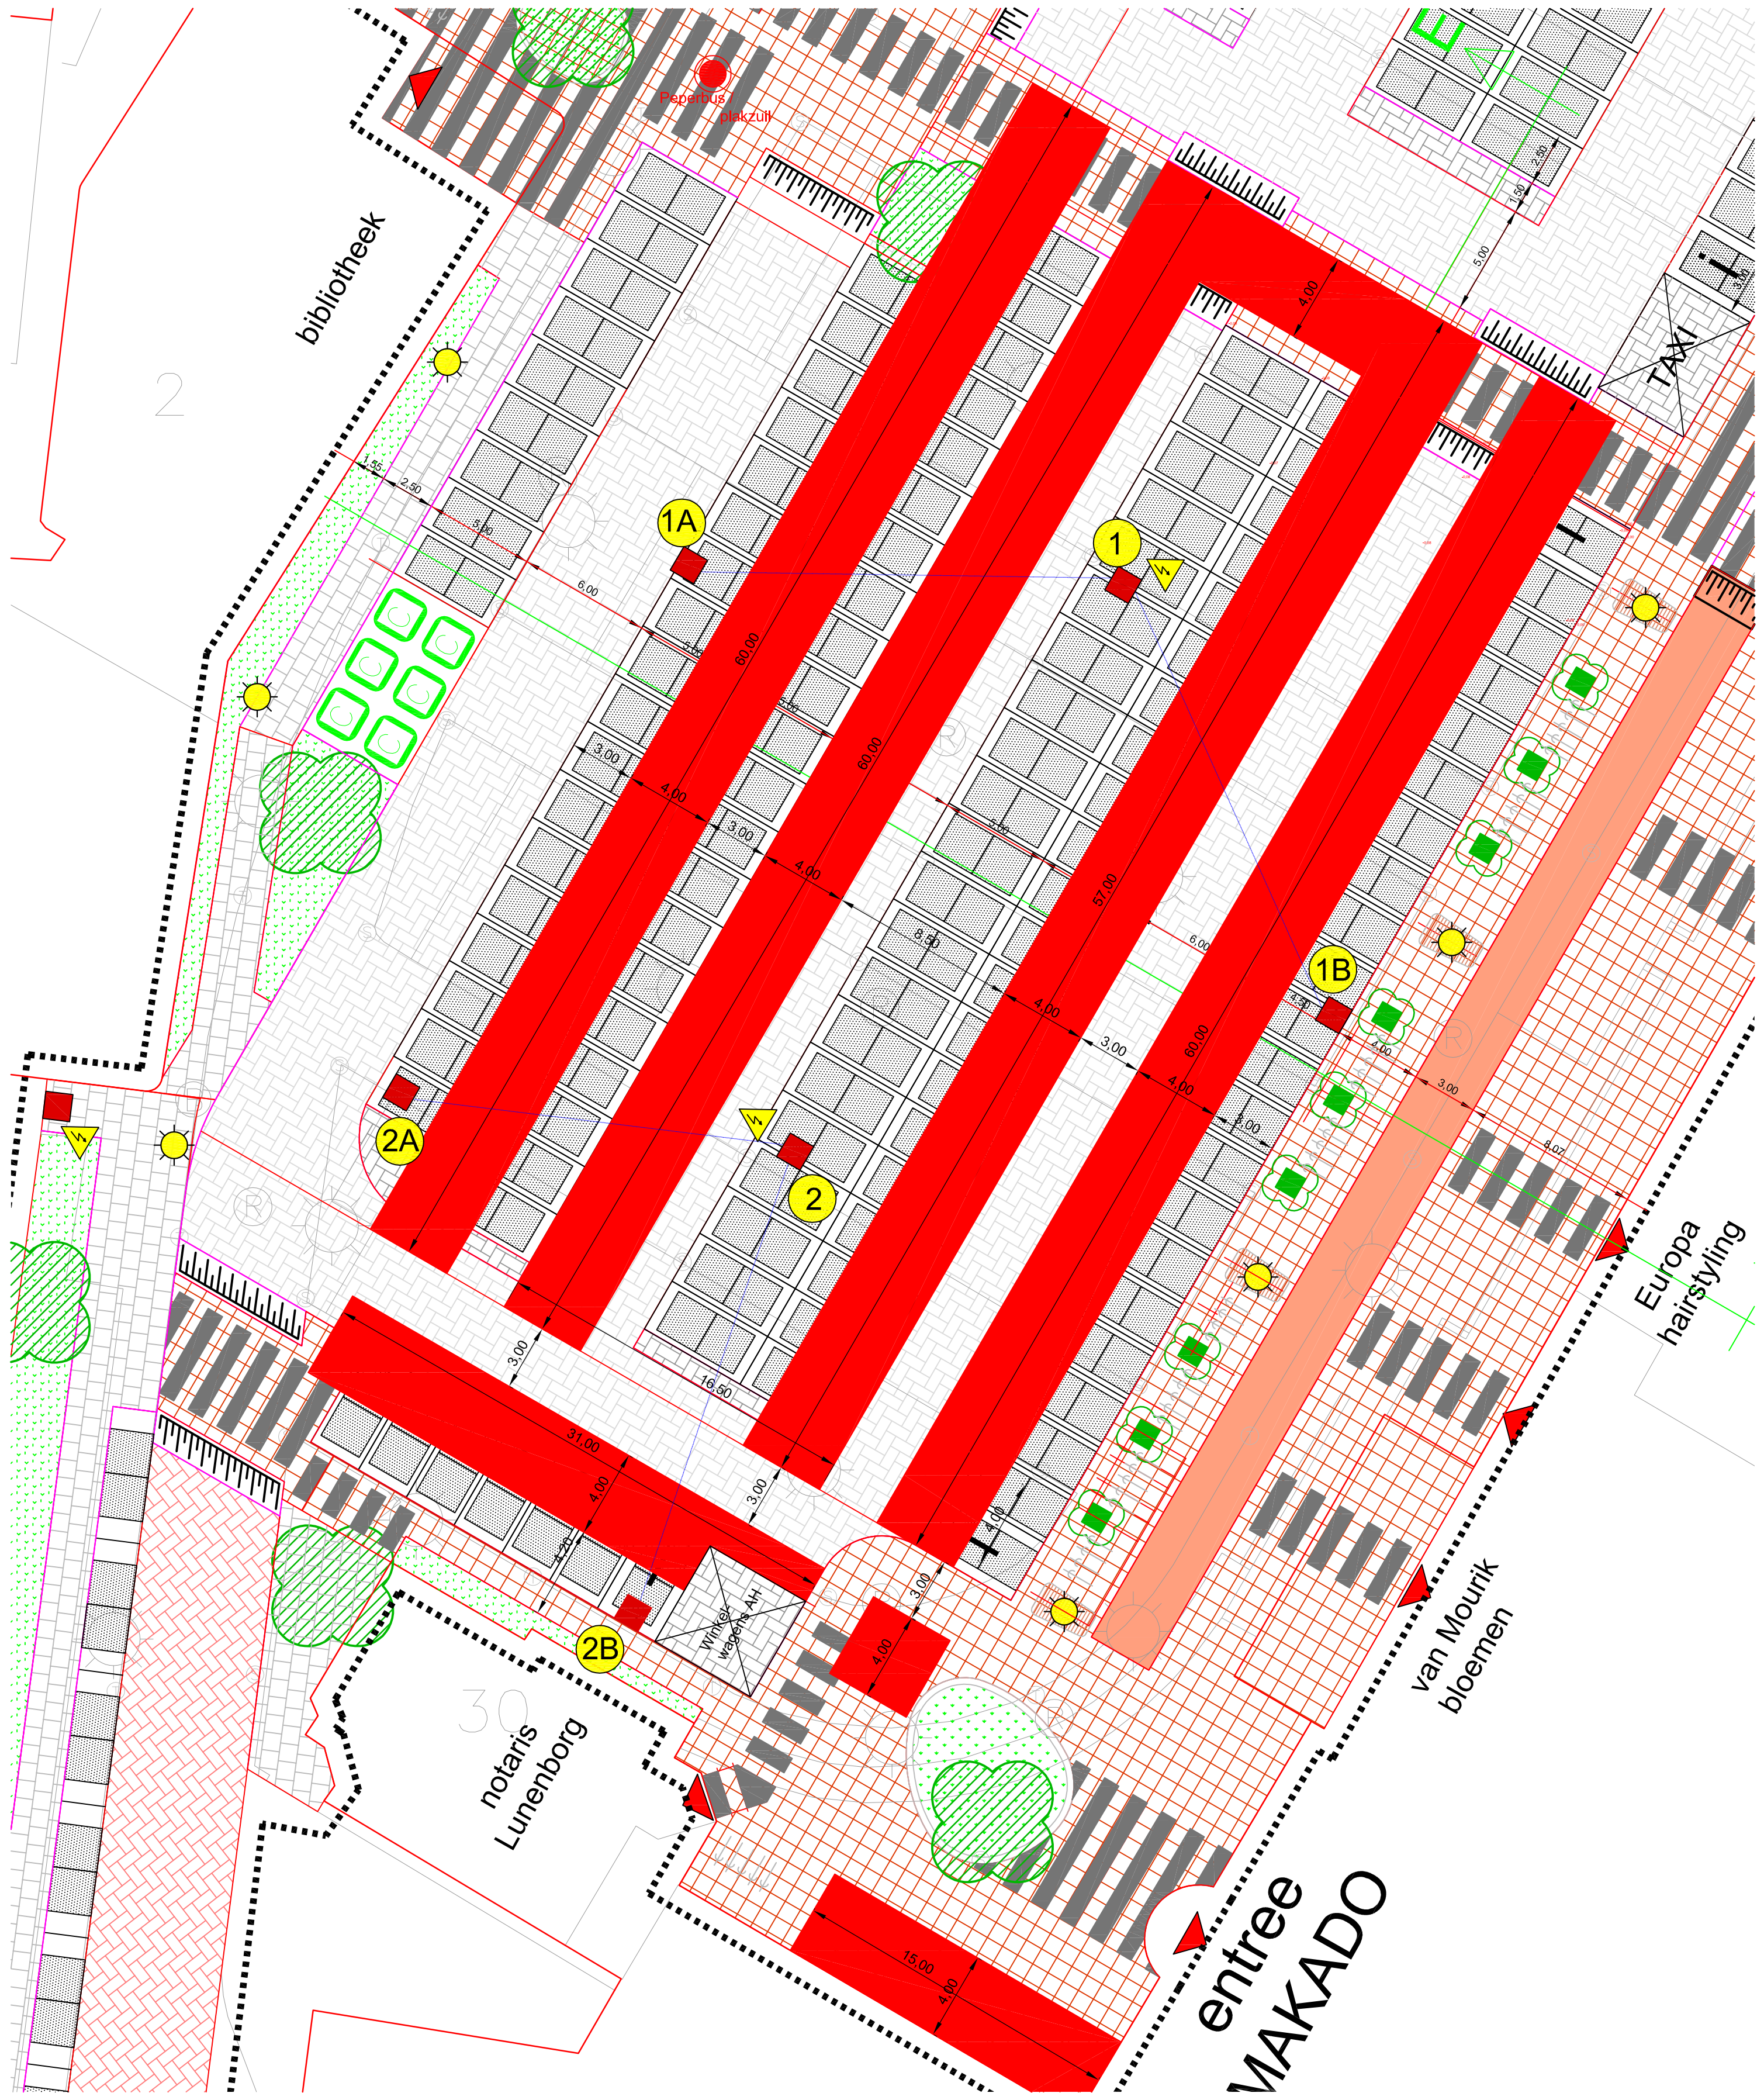


**Gemeente  
Alblasterdam**

Cortgene 2-2954 ED  
Postbus 2 - 2950 AA  
tel.: 078 - 692 12 00 fax: 078 - 691 35 36

datum: 07/03/14

getekend: J/S

gezien:

schaal: 1:200

formaat: A2

dienstjaar: 2014

gew.: -

dat.: 18/03

Afdeling:


Buitenruimte

Project:

Herinrichting Wilgenplein

onderwerp:

Definitief ontwerp herinrichting Wilgenplein

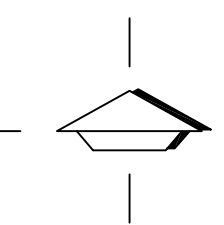

no.:

04

04

00

bestek no.:

2013 - 10