

Legenda

[illegible][illegible]


Ontwikkeling HOV- / R-net-
buscorridors DAV

**Maatregelen Drechtsteden
Voortloep Ontwerp
Alblasserdam, busbanen Edisonweg-
Grote Beer
Daal A. Grote Beer**




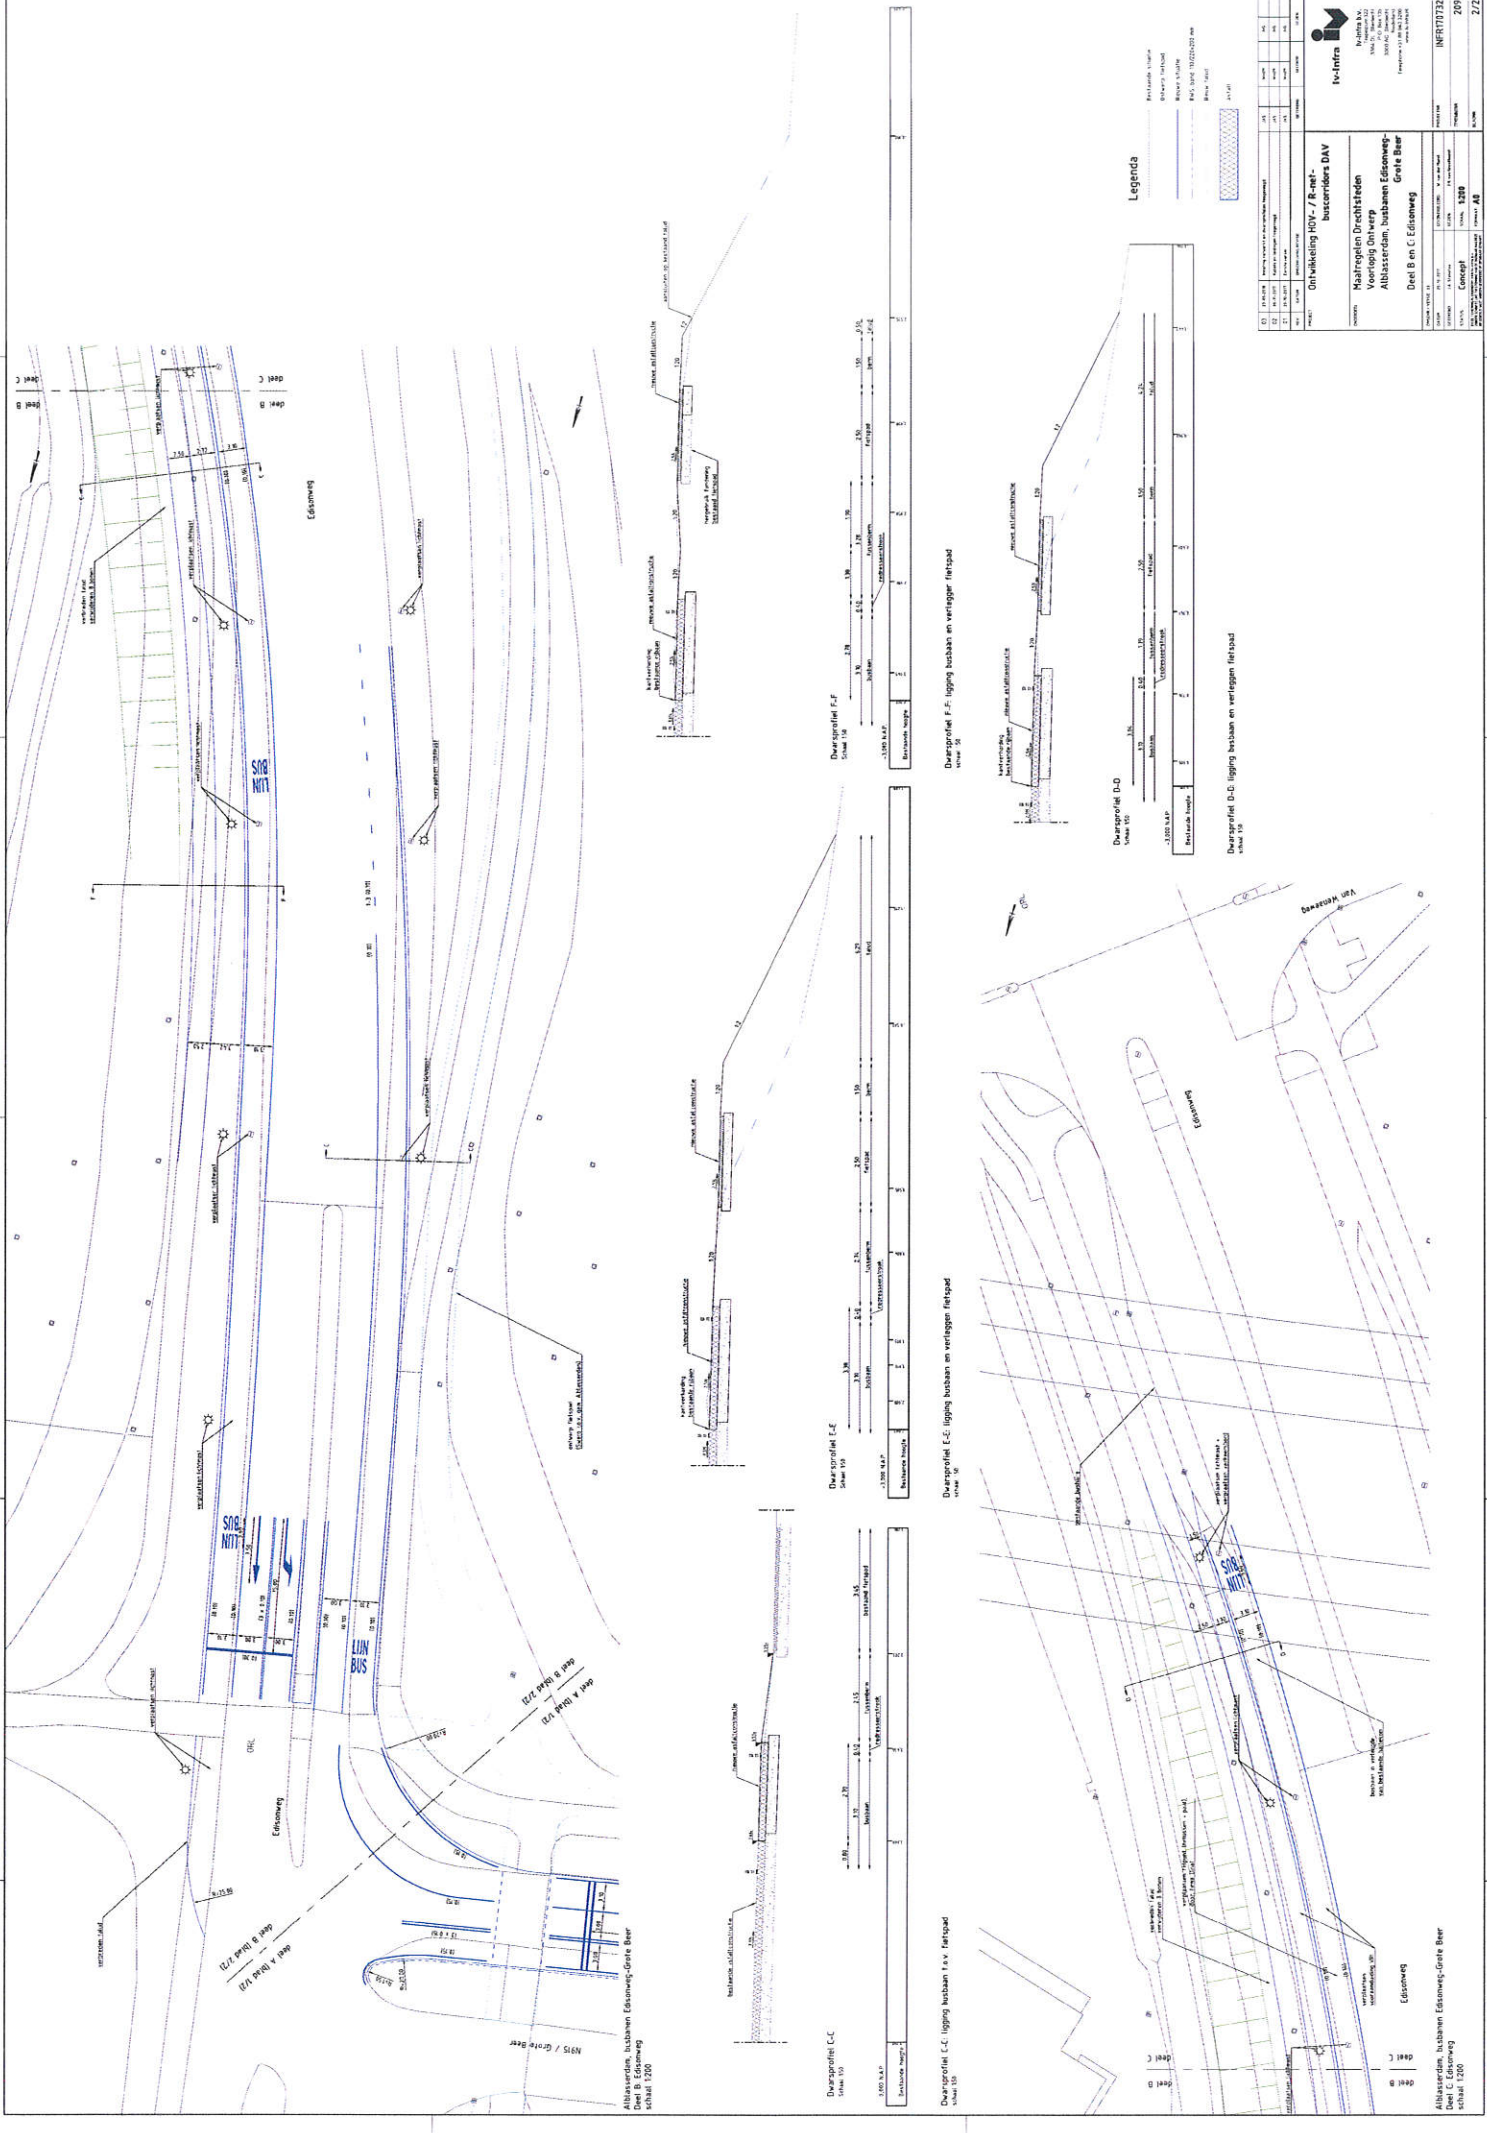



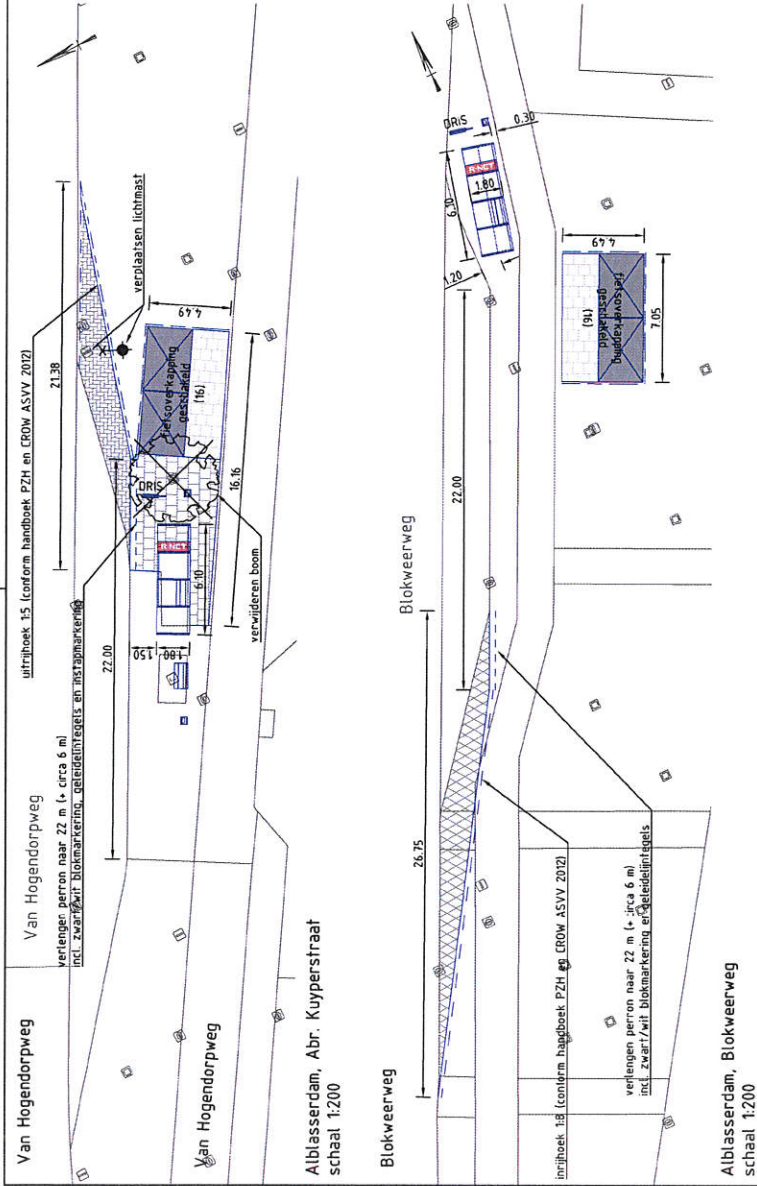

Legenda

Bestaande situatie	
Nieuwe situatie	
Trefforband, 130/150x??? mm	
Opstrijband, 100x200 mm	
Geleideband, 50/200x??? mm	
Busperronband	
Tegelverharding 300x300 mm	
BSS, keurformaat elleboogverband	
Asfalt	
R-net: bankje / prullenbak / DRS-p	
R-net: Abri	
R-net: Abri met halve zijramen en zonder windschermen	

03	15-12-2017	R-net abri's ingepregeel naar roeping	JAS						
02	07-11-2017	Kabinet en bedrijfs tekening	JAS						
01	26-10-2017	Eerste versie	JAS						
REV.	DATA	OMSCHRIJVING REVISIE	GEKEND	GECONT.	GEZEN				

PROJECT
**Ontwikkeling HOV- / R-net-
buscorridors DAV**

ONDOORZEL
**Maatregelen Drechtsteden
Definitief Ontwerp
Alblasserdam, Abr. Kuyperstraat /
Blokweerweg**



IV-Infra b.v.
Tropenium 322
3304 CA Dordrecht
P.O. Box 135
3300 AC Sliedrecht
Nederland
Telephone +31 88 943 3200
www.iv-infra.nl

ONDOORZEL / VERSIE	03	GECONTROLEED	M. van der Meer	PROJECTNR.	INFR170732
DATA	26-10-2017	GEZEEN	J.H. van Goolhuis	TEKENINGNR.	319
STATUS	Concept	SCHAAL	1:200	BLADNR.	1/1