


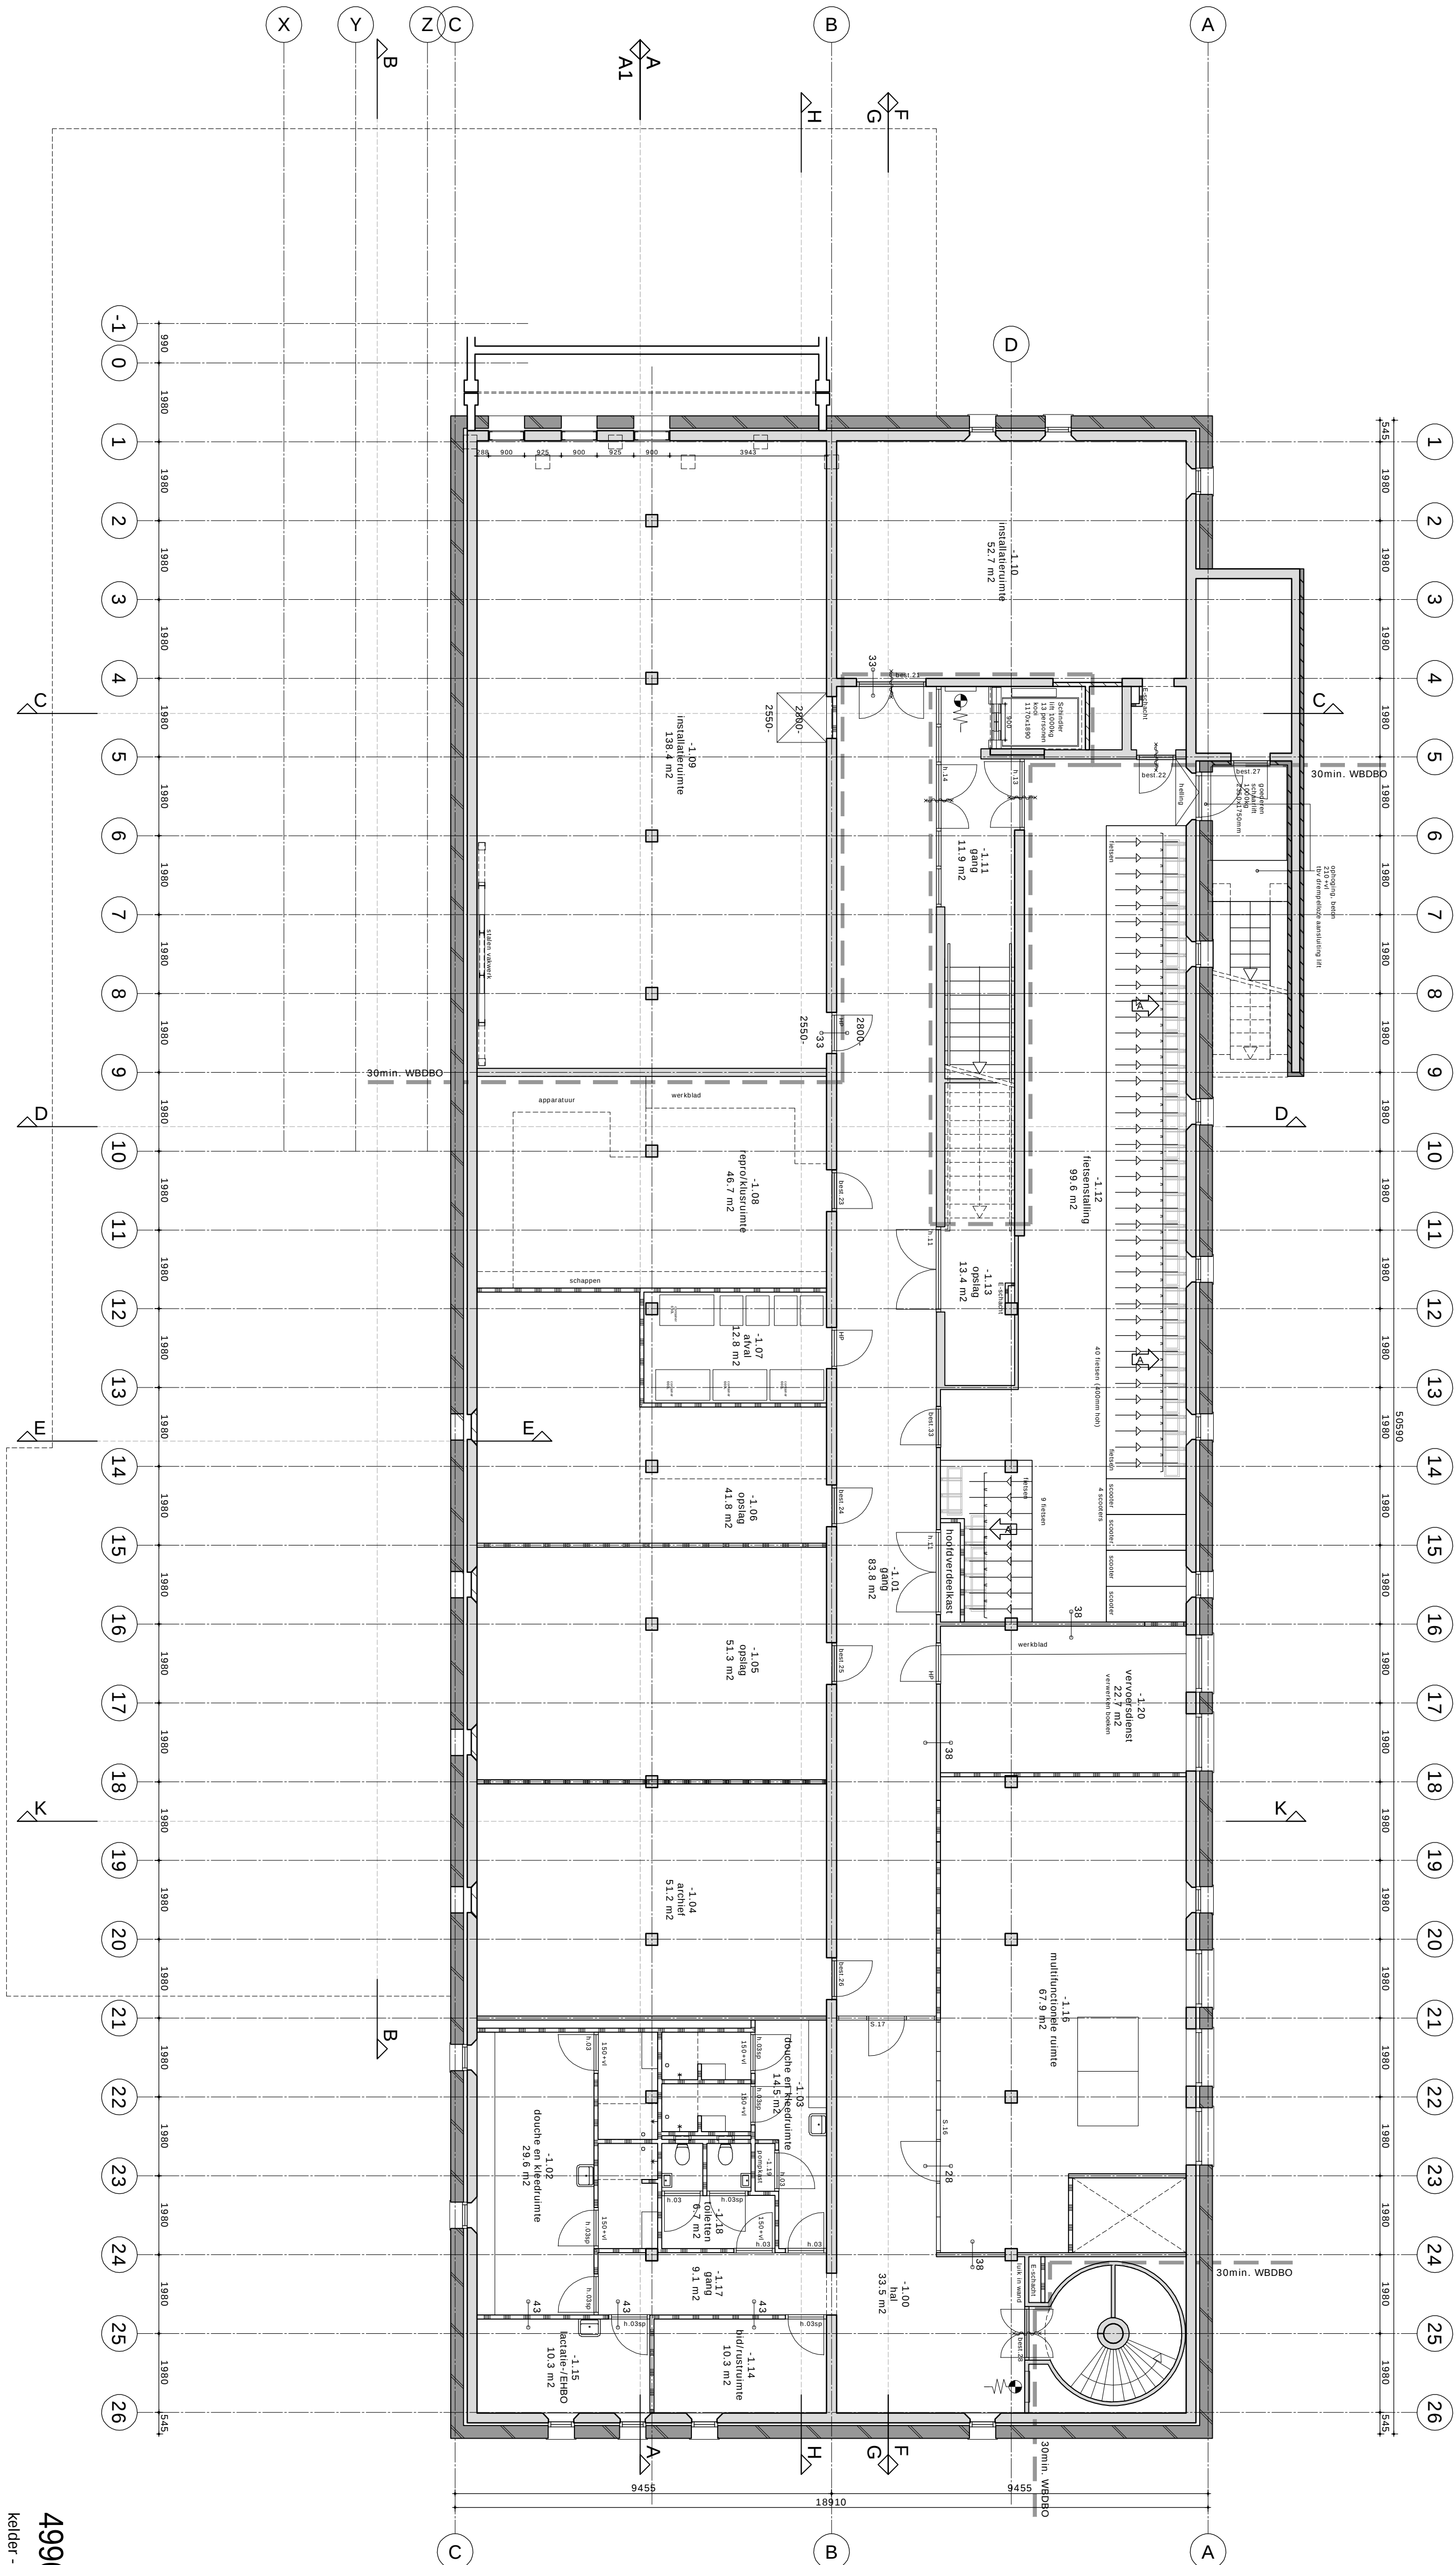

## renvoi

 bestaande gevel, spouw (ca. 60mm) vullen met EPS korrels, kozijnen voorzien van nieuw HR++ glas en ramen van nieuwe tochtwering en nieuwe balansveren

LW = lichtwering

**= lichttvering**

bestaande gavel, spouw (ca. 60mm) vullen met EPS korrels, kozijsen in boorstening vervullen, daglijsten afwerken met staalplaat

bestaande gavel, spouw (ca. 60mm) vullen met EPS korrels, kozijsen in boorstening vervullen, daglijsten afwerken met staalplaat

nieuwe stalen kozijnen met smal profiel, nieuwe vliesgevel tussen stalen kolommen

e.a. volgens technische details

e.e.a. volgens principe details

e.e.a. volgens principe details

e.e.a. volgens principe details

bestaande binnenkozijnen

bestaande binnen kozijnen

bestaande binnen kozijnen voorzien van nieuwe volglazen deuren

van nieuwe volgiazen deuren

kalkzandsteen

nieuwe metal stud wanden

nieuwe metal stud wanden

|                                                                                       |                                     |
|---------------------------------------------------------------------------------------|-------------------------------------|
|  | systeemwand n.t.b., staalplaat afwe |
|  | nieuwe mobiele vouw wand            |

nieuwe mobiele vouwand

nieuwe glazen systeemwande  
(Qbiq DKR100D + KDD57D)

(Qb1q DKR100D + KDD57D)

vol glazen wand  
deuren voorzien van elektrisch slot

deuren voorzien van elektrisch slot

nieuwe binnenkozijner

nieuwe binnenkozijnen

herplaats bestand kozijn incl

therplaats bestand kozijn incl

en brand-overslag van de aangegeven  
constructie van 30 min. en zelfsluitend  
zelfsluitend

zeitstehend

**P**  **deur voorzien van panieksluiting**  
**nieuwe inbouw brandslanghaspel**

nieuwe inbouw brandslanghaspel

|   |                      |
|---|----------------------|
| <p>hwa. </p> <p>hemelwaterafvoer</p> <p>geluids R'w (praktijkwaarden)</p> <p>xx </p> | <p>schoonloopmat</p> |
|---|----------------------|

geluidseis R'w (praktijkwaarden)

toegankelijkheid

gehele gebouw integraal toegankelijk

inbraakwerendheid

puien/kozijnen in uitwendige scheidingconstructie op begane grond en bereikbare delen: weerstand tegen inbraakwerendheid volgens NEN5096, ten minste klasse 2

vloeratscheidingen:

vloeratscheidingen met glas (balustraden en gevels) moeten voldoen aan NEN3569

alle openingen breder dan 10mm in uitwendige scheidingsconstructie voorzien van ongedierte werende voorzieningen

te werende voorzieningen

## maten in het werk controleren

4990 TO-2--1 - B

kelder - bibliotheek

|           |          |
|-----------|----------|
| FORMAAT   | 420x841  |
| SCHAL     | 1:100    |
| DATUM     | 23.04.18 |
| STATUS    |          |
| GEWIJZIGD |          |

**OPDRACHTGEVER**  
Gemeente Alblasserdam

**PROJECT**  
Gemeentehuis Alblasserdam

DP6 architectuurstudio  
Postbus 2969  
2601 CZ Delft  
+31 15 212 01 10  
[www.dp6.nl](http://www.dp6.nl)  
[info@dp6.nl](mailto:info@dp6.nl)

