

renvooi

bestaande gavel, spouw (ca. 60mm) vullen met EPS kerels, kozijnen voorzien van nieuw HR+ glas en ramen van nieuwe lichtwering

bestaande gavel, spouw (ca. 60mm) vullen met EPS kerels, kozijnen en borstwering verwijderen, dakpannen afwerken met staalplaat, nieuwe stalen kozijnen met smal profiel, nieuwe vloeropstel tegen stalen kolommen e.e.a. volgens principe details

automatische schuifdeuren in glasgevel e.e.a. volgens principe details

bestaande binnenwanden

bestaande binnen kozijnen

bestaande binnen kozijnen voorzien van nieuwe volglaten deuren

keikandstenen

nieuwe metaal stud wanden + in bestaande wandgaten raadtoos afwerken in vlak met bestaande wanden systeemwand n.l.b. staalplaat etwerking

nieuwe mobiele vouwmuur

nieuwe glazen systeemwanden (Qbq DRC1000 + KDD570)

vol glazen wand deuren voorzien van elektrisch slot

nieuwe binnenkozijnen

herplaats bestand kozijn incl. neuen en altimereingen

weerstand tegen brand doorslag en brand overslag van de aangegeven constructie van 30 min. en zeilsituering

deur voorzien van pankschuifing

nieuwe inbouw brandslangspjel

schoonlooppmaat

hemelwaterafvoer

geluidsis R'w (prakijkwaarden)

toegankelijkheid

gehele gebouw integraal toegankelijk

inbraakwerendheid


puen/kozijnen in uitwendige scheidingsconstructie op begane grond en bereikbare deelen: weerstand ten minste klasse 2

vloeratscheidingen:

vloeratscheidingen met glas bankstraden en gevels) moeten voldoen aan NEN3509

bescherming tegen ratten en muizen

alle openingen breier dan 10mm in uitwendige scheidingsconstructie voorzien van afgesloten weerstands voorzieningen

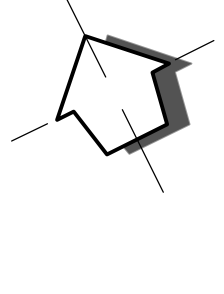


maten in het werk controleren

4990 TO-2-00 - B

begane grond - bibliotheek

OPDRACHTGEVER
SCHAL
DATUM
STATUS
GEWILZIGD

DP6 architectuurstudio
Postbus 2969
2601 CZ Delft
+31 15 212 01 10
www.dp6.nl
info@dp6.nl

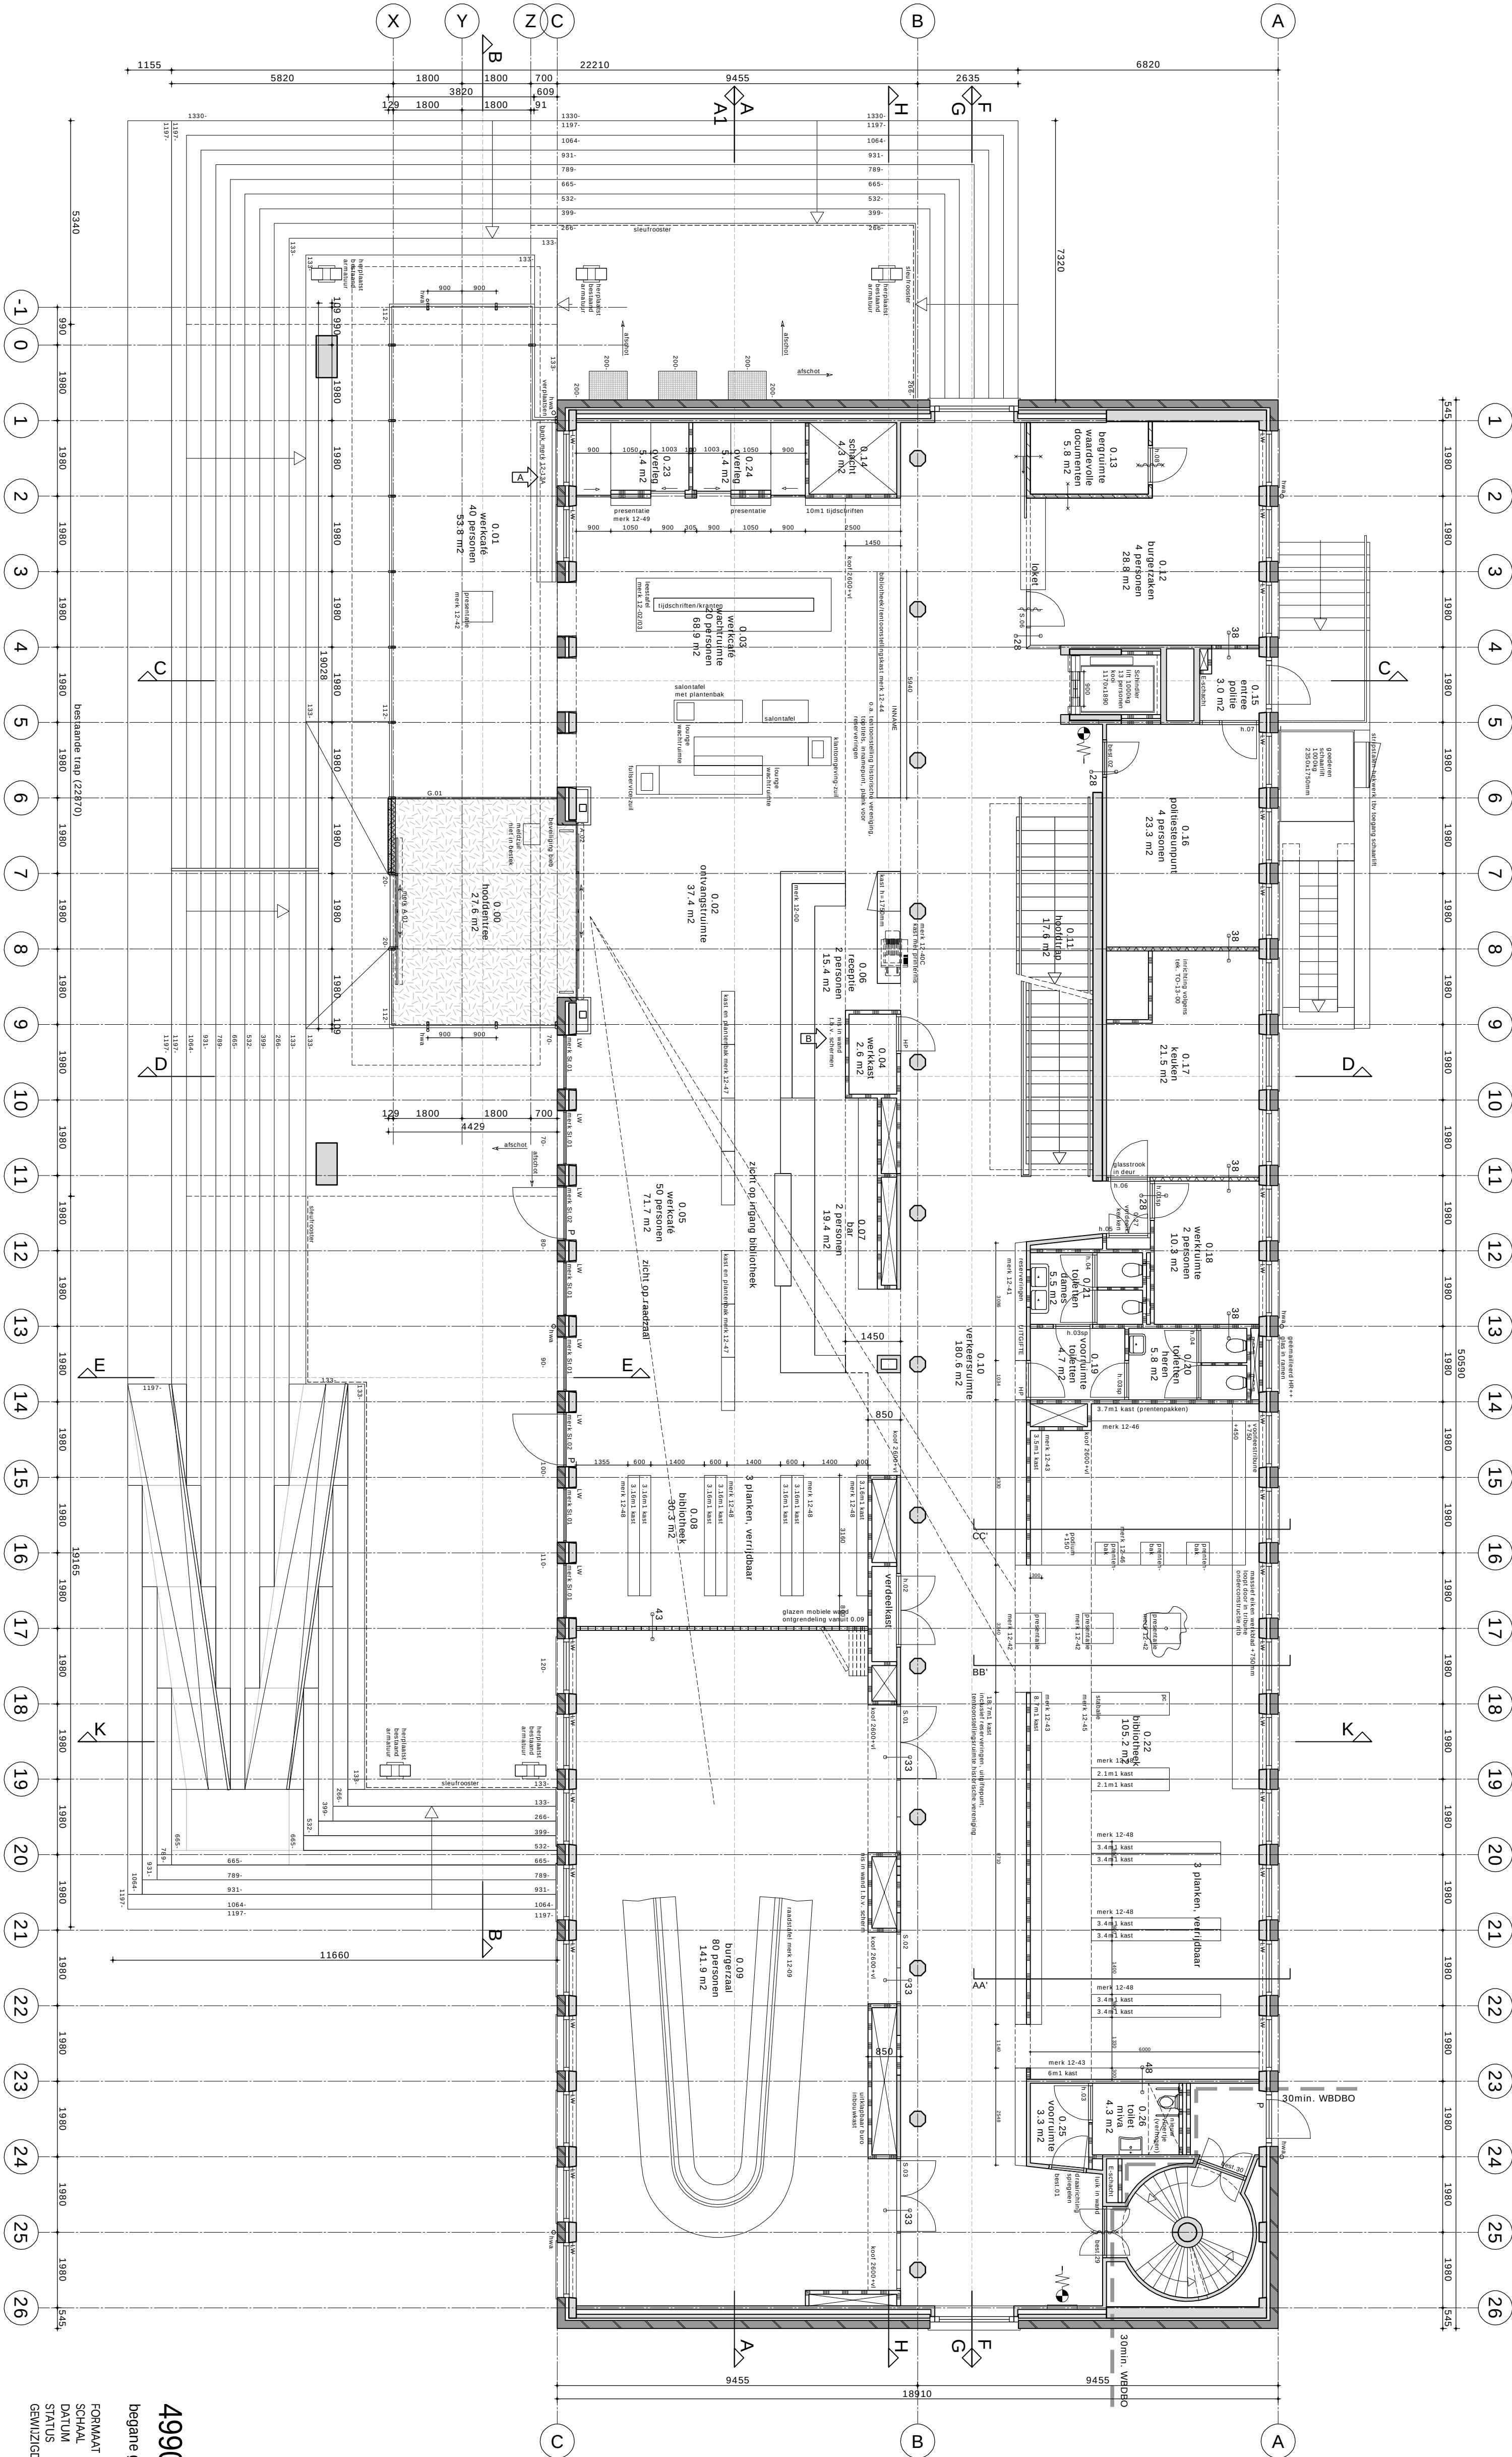

OPDRACHTGEVER
SCHAL
DATUM
STATUS
GEWILZIGD

DP6 architectuurstudio
Postbus 2969
2601 CZ Delft
+31 15 212 01 10
www.dp6.nl
info@dp6.nl