


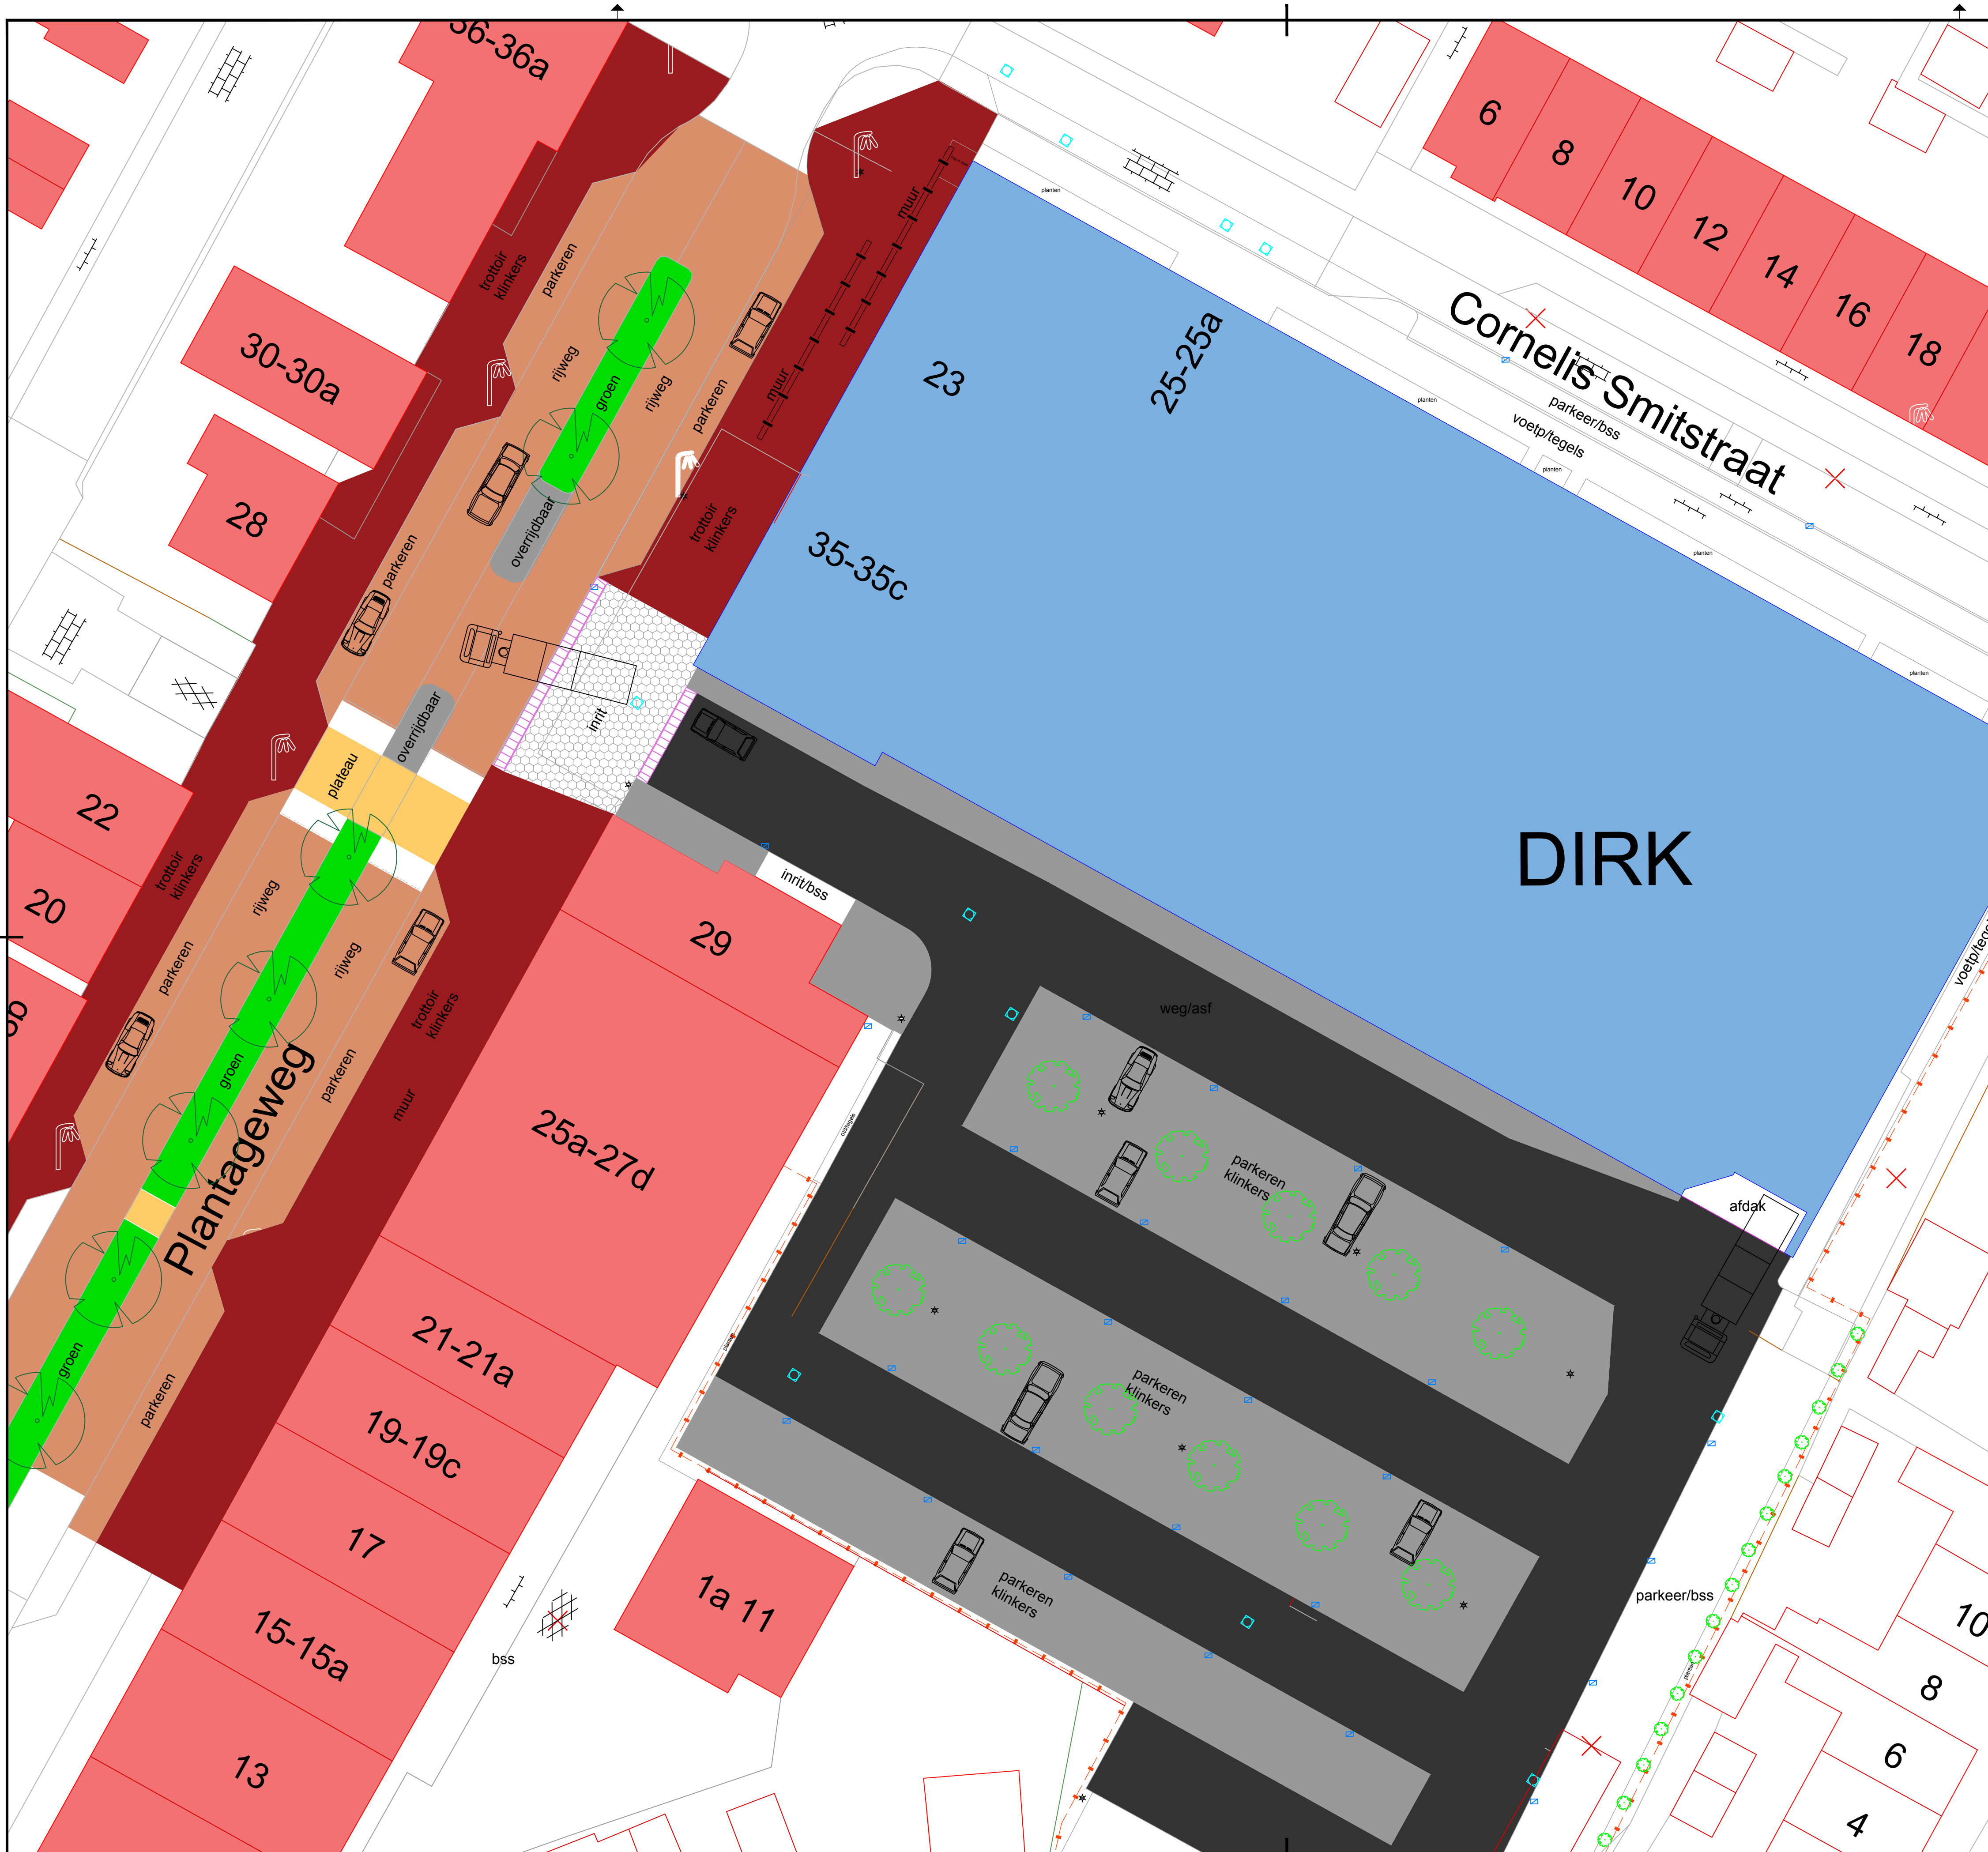

T81	Trottoirband 130/150x250 mm	G	grijs
T82	Trottoirband 180/200x250 mm	HS	hardsteenkleur
O81	Opsluitband 60x200 mm	RD	rood
O82	Opsluitband 100x200 mm	HP	heidepaars
G2B	Gazonband 100x200 mm	Z	zwart
RWS1	RWS-band 110/220x250 mm	W	wit
IB1	Inritband 500x160x1000 mm	MB	merwebasalt
		KF	Keiformaat
		DF	Dikformaat
		WF	Waalformaat


OPMERKINGEN

OPMERKING: De ligging van kabels en leidingen op deze tekening is indicatief, hieraan kunnen geen rechten worden ontleend.

SITUATIE



VERSIE

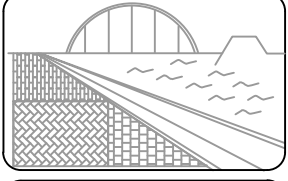Maten in meters, tenzij anders vermeld. Pakketten in meters Fox R.A.P., tenzij anders vermeld. Diameters in mm, tenzij anders vermeld.		L	omschrijving	datum	vv
0 2 4 6 8m					
		Gemeente Alblasserdam			
datum: 24/06/19		Afdeling: Buitenruimte			
getekend: J/S		Project: Bochanenterrein ontwikkeling			
gezien:		onderwerp: Aansluiting Bochanen terrein Plantageweg			
schaal: 1:200					
formaat: A1					
dienstjaar: 2019					
gew.: -					
dat.: -					
				no.:	
				bestek no.:	