
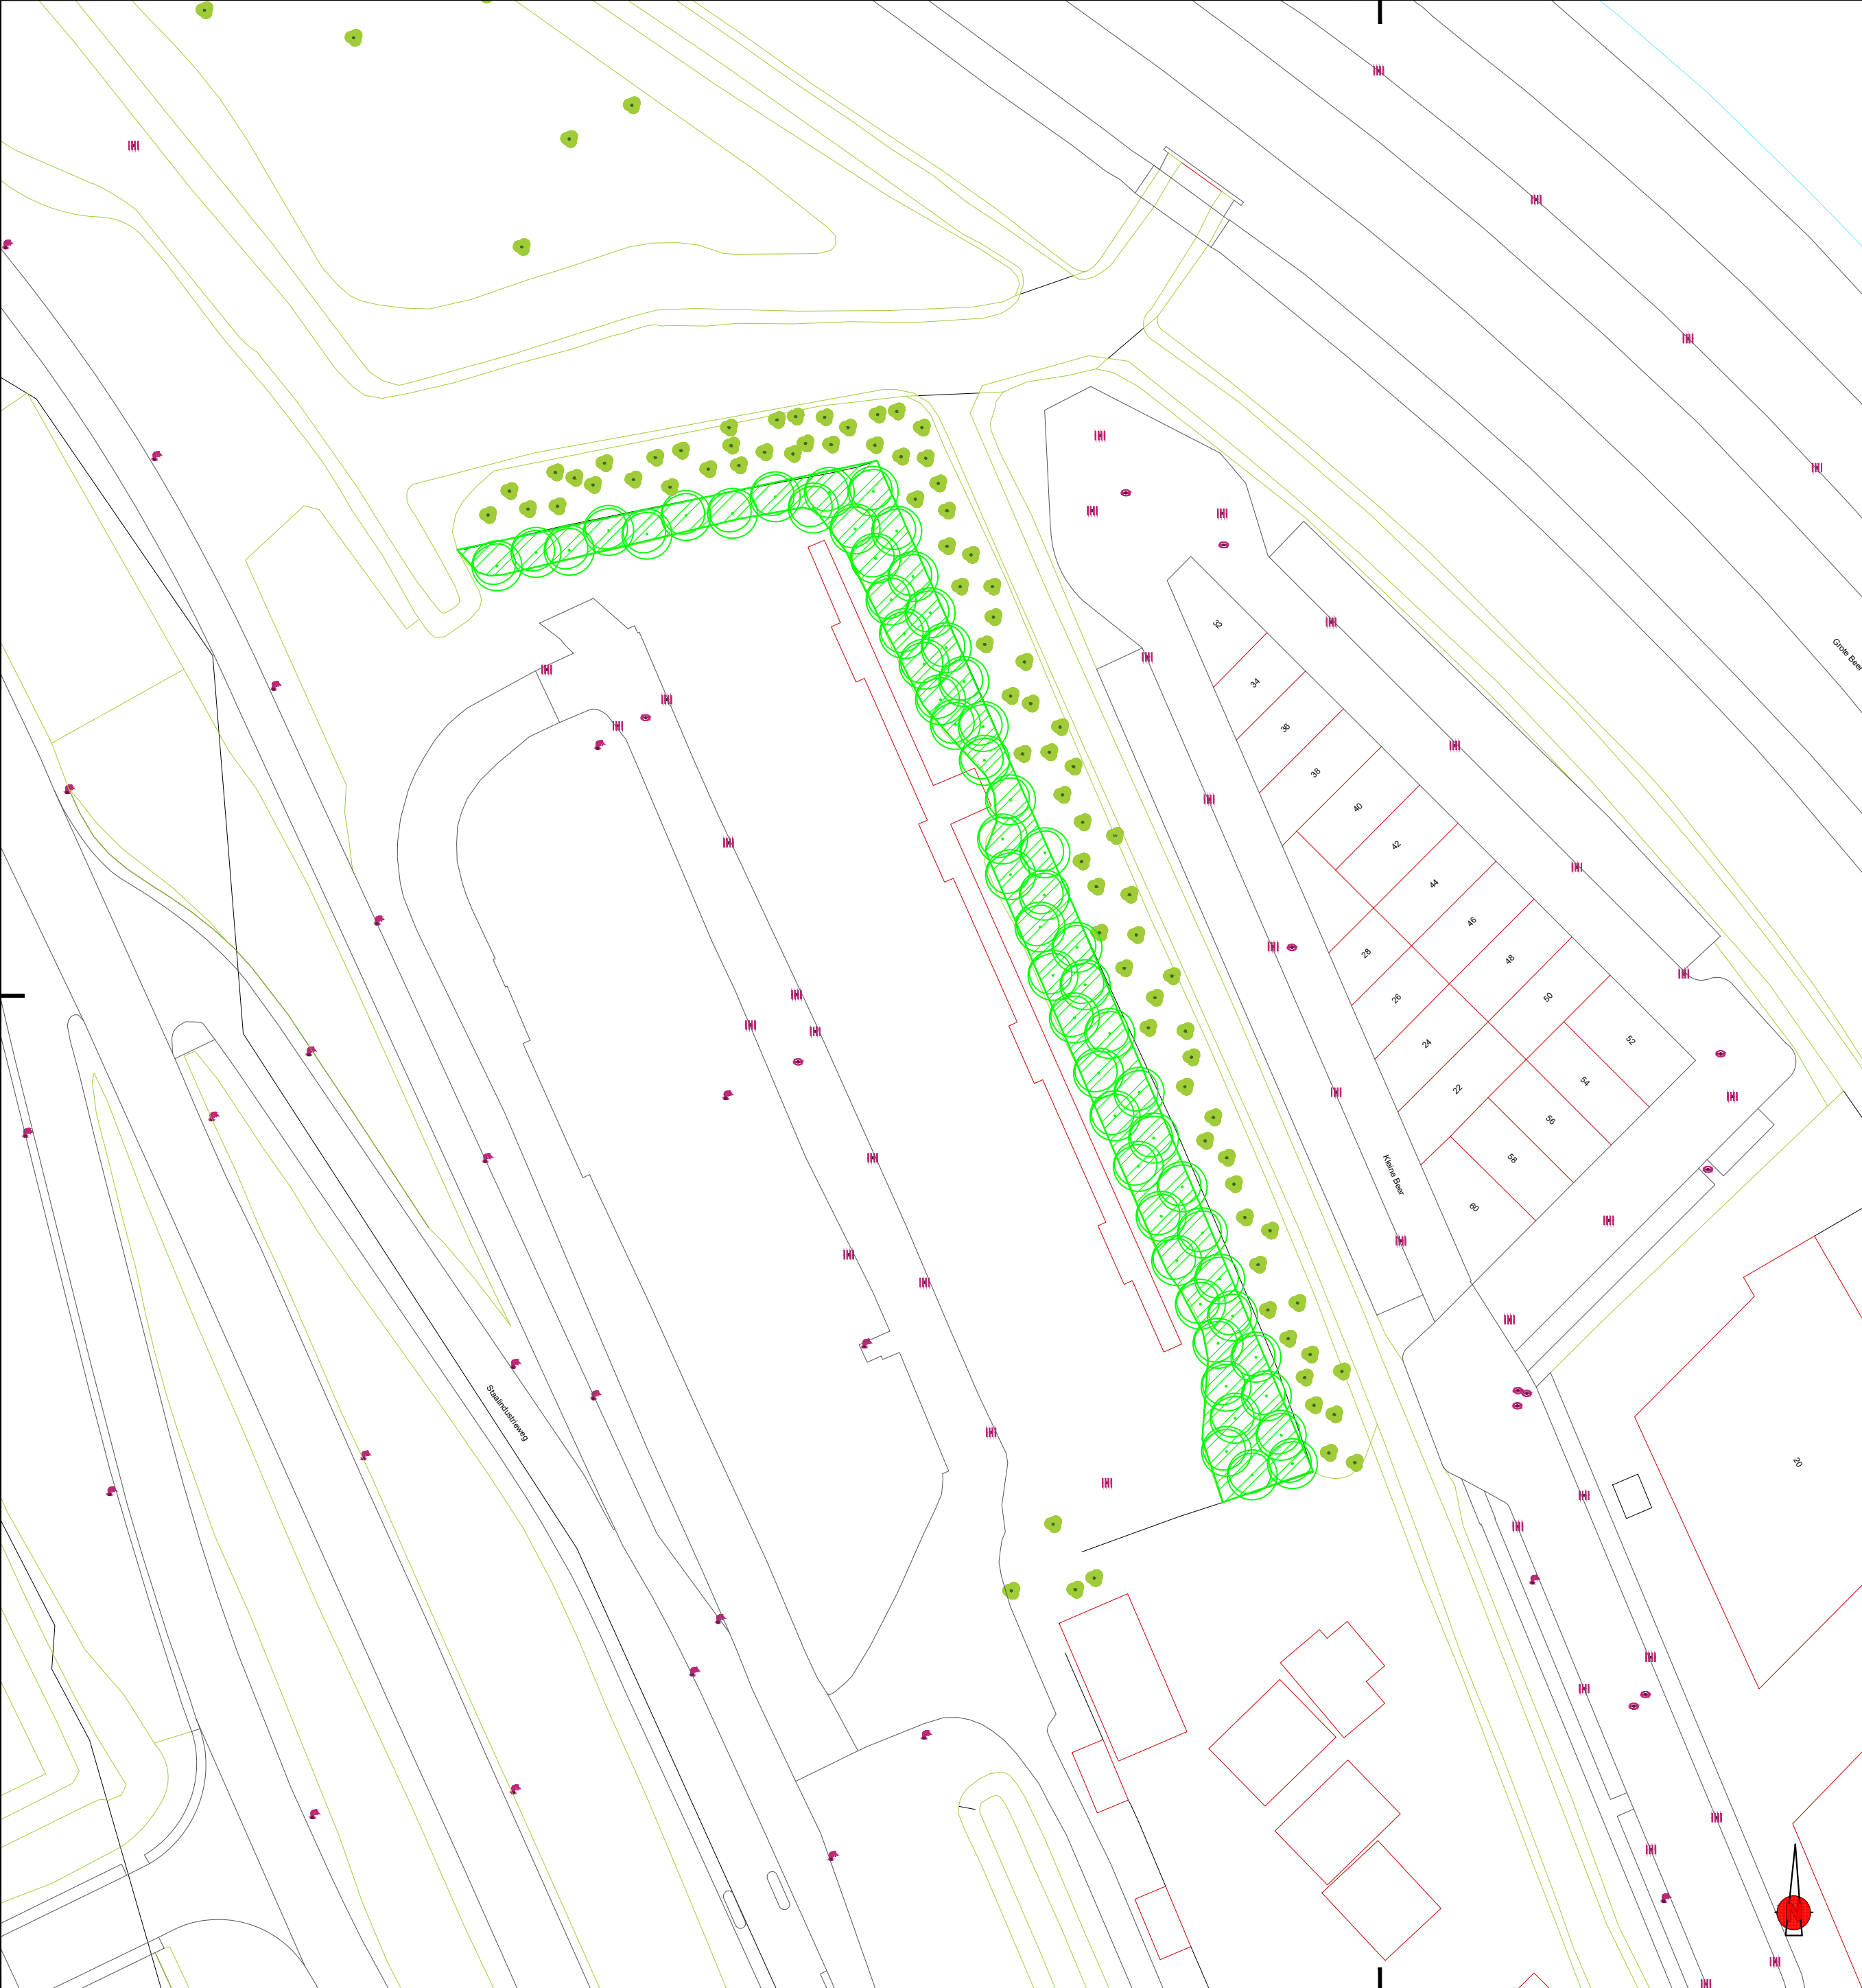
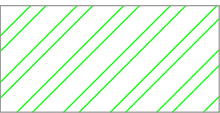


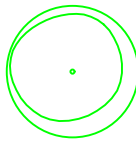

 groenstrook 770m²

 mogelijk te rooien bomen,
65 stuks

 te behouden bomen

OPMERKINGEN


OPMERKING: De ligging van kabels en leidingen op deze tekening is indicatief, hieraan kunnen geen rechten worden ontleend.

SITUATIE




VERSIE

Maten in meters, tenzij anders vermeld.
Peilmaten in meters t.o.v. N.A.P., tenzij anders vermeld. Diameters in mm, tenzij anders vermeld.

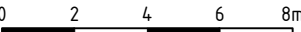

L	omschrijving	datum	wv

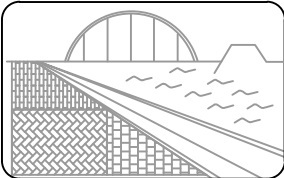

**Gemeente
Alblasserdam**

Corngene 2 2951 ED
Postbus 2 - 2950 AA
tel. 14 078

datum: 24/09/2014

getekend: Paraaf

gezien: CD

schaal: 1:500

formaat: A2

dienstjaar: 2020

Afdeling:

Buitenruimte

Project:

herinrichting Staalindustrieweg

onderwerp:

Bestaand groen

gew.: -

dat.: -

no.:

-

-

-

bestek no.:

#####-2014